

Legende: Neubau / Bestand / Sichtbeton	Planungsstufe:	Detailnr.:
	Ausführungsplanung	D312

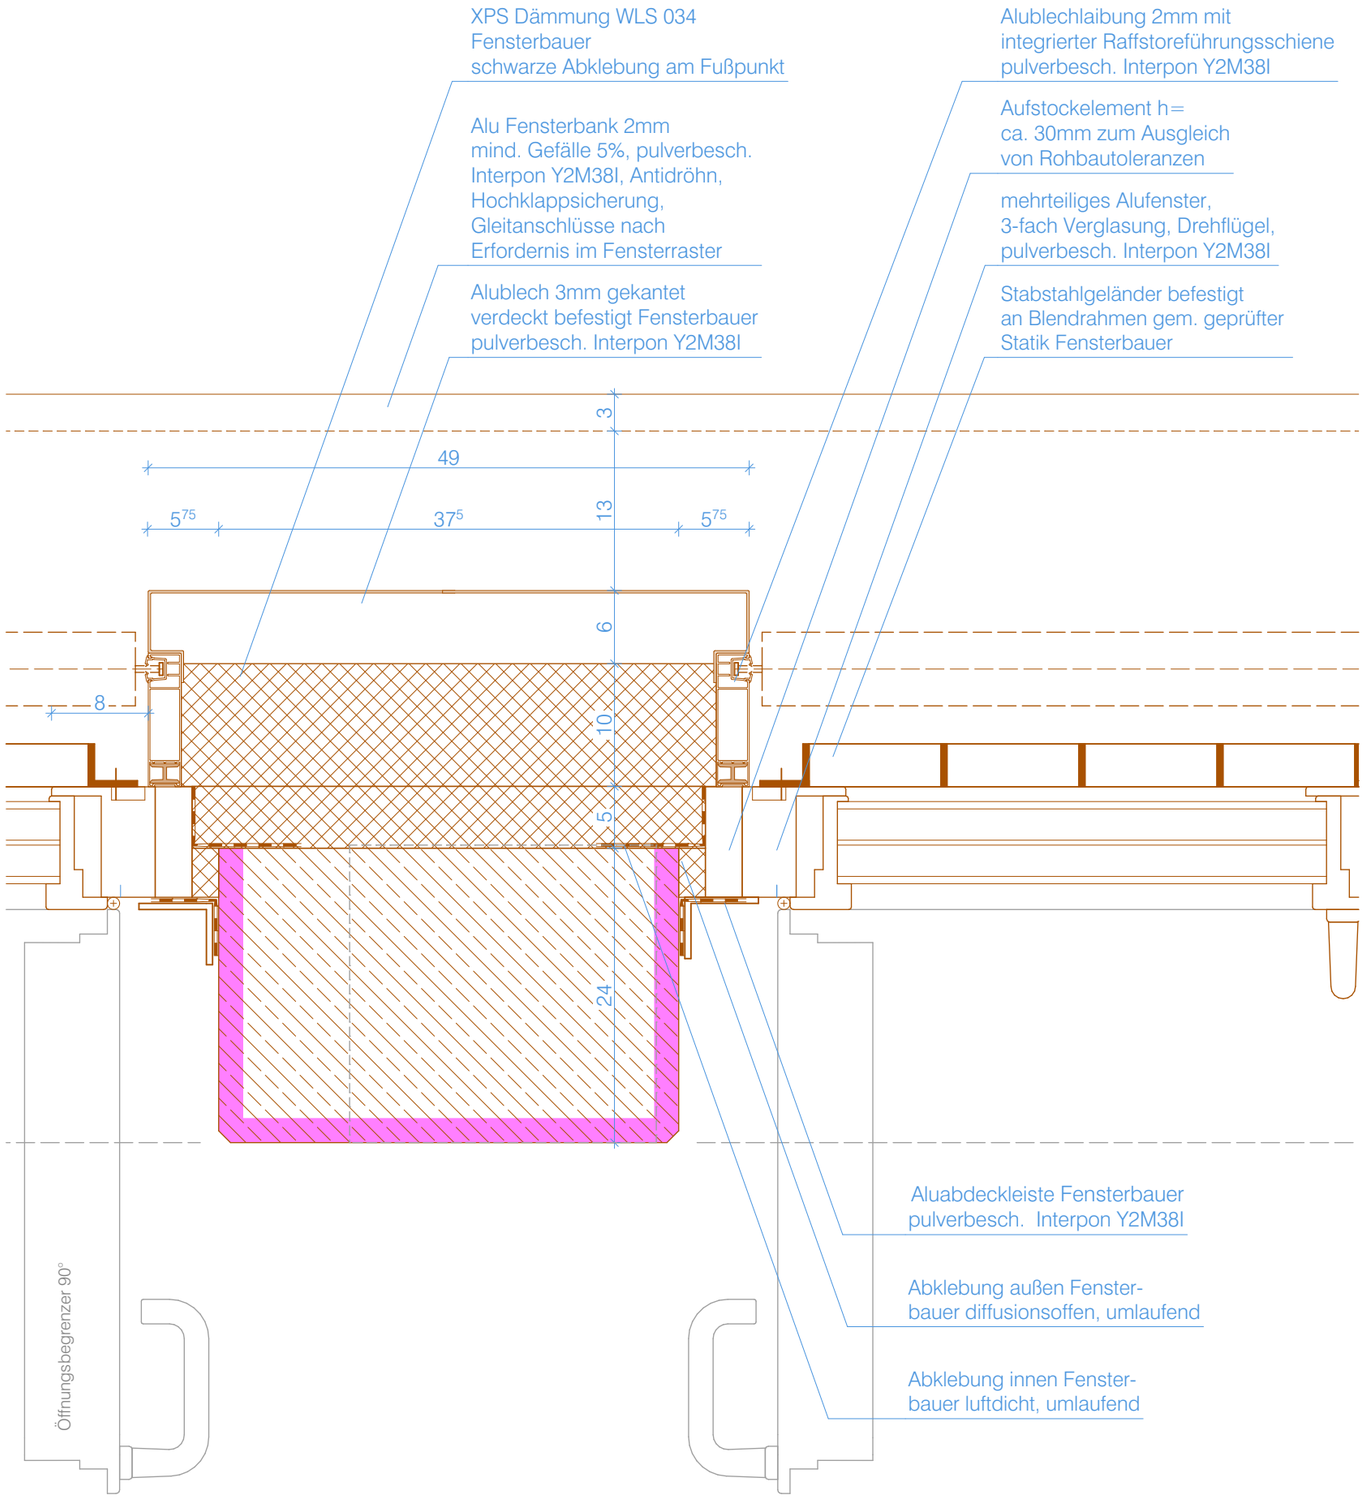

D312.1 Horizontalschnitt

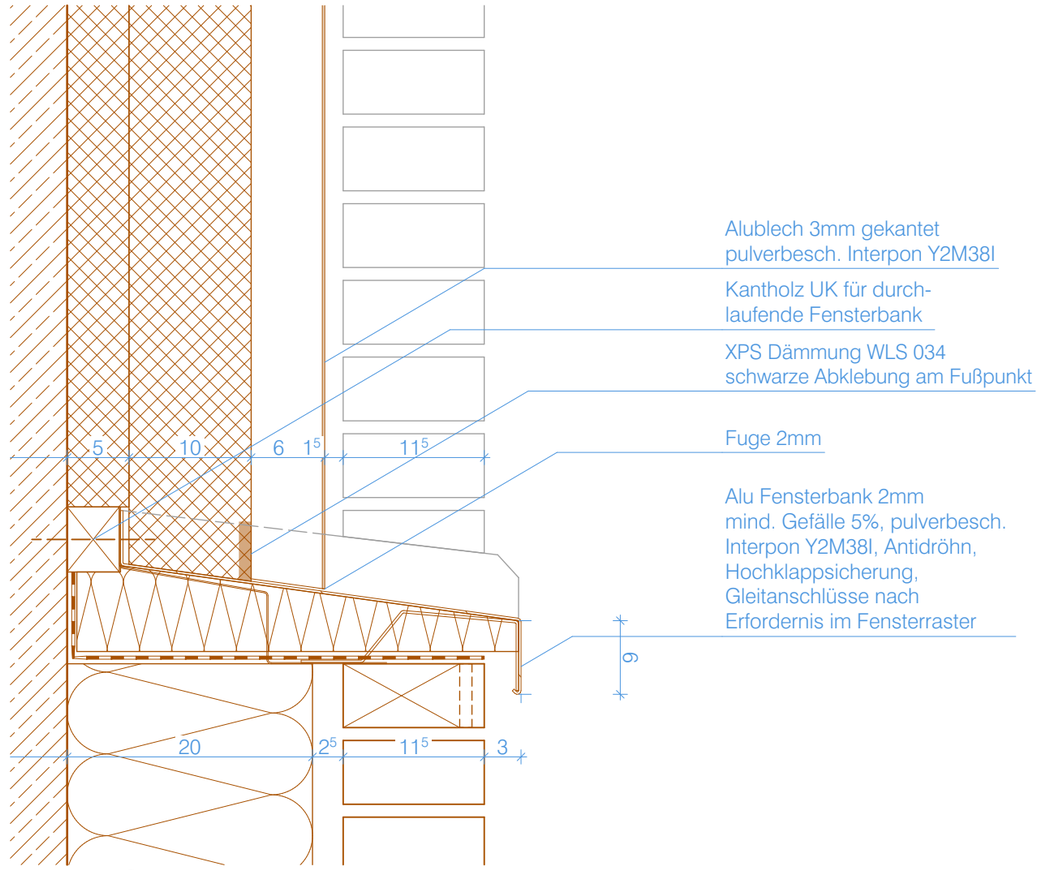

D312.2 Stütze Vertikalschnitt Fußpunkt

Detail gilt für Stütze zwischen Fenstertyp F01

Abmessungen, VSG-Anforderungen, g-Wert, Uw-Wert und Beschläge der Fenster-, Tür- und Pfosten-Riegel-Elemente gemäß Übersichtsplänen D331 / D332.

Maßgebend für Lage, Orientierung, Öffnungsrichtung, Öffnungsbegrenzung sowie Position der Raffstore- und Verdunkelungselemente sind die 1:50-Grundrisse und 1:50-Ansichten.

Bauvorhaben:	Bauherr:	Planverfasser:	Maßstab:	Index:	Planstand:	Plantitel:
Sanierung und Erweiterung des Gymnasiums Kamen	Stadt Kamen Rathausplatz 1 59174 Kamen		1:5	VORABZUG	30.10.2026	235_AP_06.312 F01 Fensterband Stütze breit