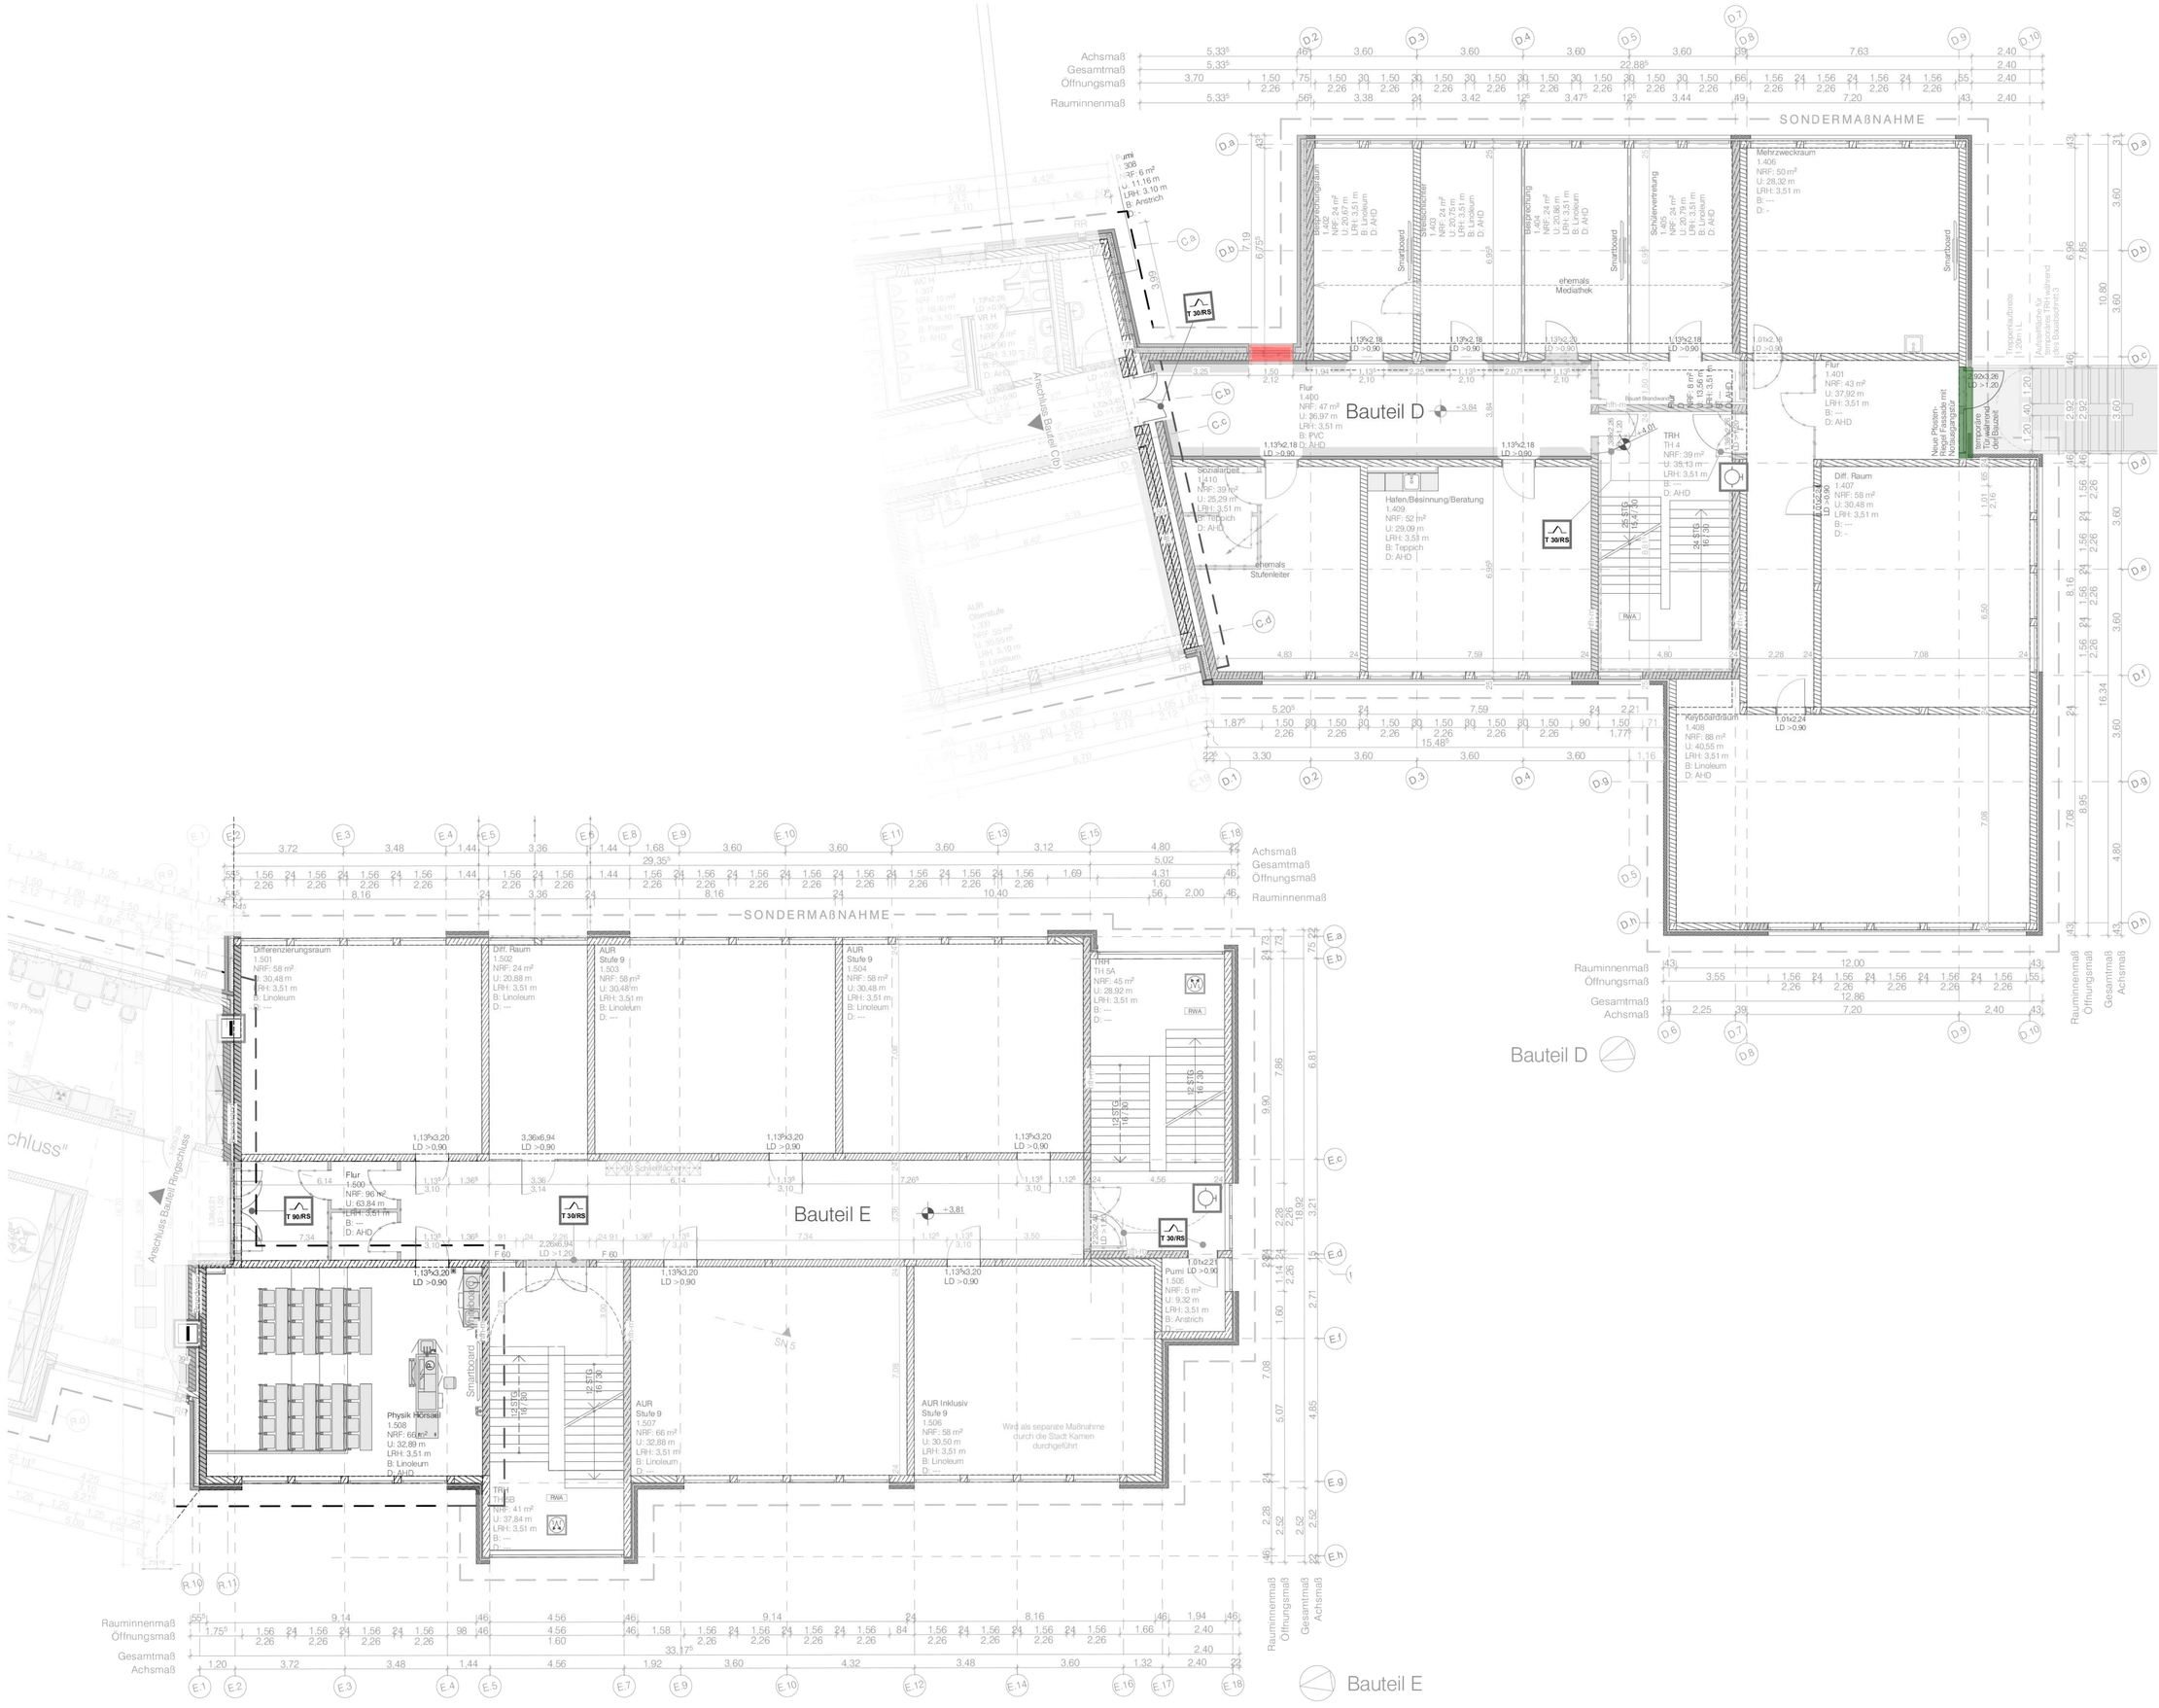


Bauherr:	Stadt Kamen Rathausplatz 1 59174 Kamen
	Unterschrift
Bauvorhaben:	Sanierung und Erweiterung des Gymnasiums Kamen Hammer Straße 19 59174 Kamen
Gemarkung:	Kamen 1351
Flur:	15
Flurstück:	701 / 563 / 601
Plantitel:	1. Obergeschoss BT D+E
Planungsstufe:	Ausführungsplanung
Maßstab:	1:100 DIN A1
Plannummer:	
INDEX:	
Planstand:	28.08.2028

Alle Maße sind am Bau zu prüfen und mit der Grundrissplanung zu vergleichen! Maßunstimmigkeiten sind sofort mit dem Architekten zu klären.
Für Maßfehler haftet allein der Auftragnehmer. Maßbezüge gelten vor Einzelmaßen.

Bei der Bauausführung sind die Planungen der Sonderfachleute zu beachten.
Firmendetails und -ausführungszeichnungen gelten nur mit dem Freigabevermerk des Architekten. Planungsdetails und Ausführungszeichnungen gelten nur mit dem Freigabevermerk des Architekten.

Die vorliegende Planung darf ohne vorherige Genehmigung durch den Architekten nur im Rahmen des oben genannten Bauvorhabens verwendet werden. Dieser Plan gilt nur in Zusammenhang mit den gültigen Plänen der Fachingenieure: Bodengutachter, Statiker, Haustechniker, Vermesser