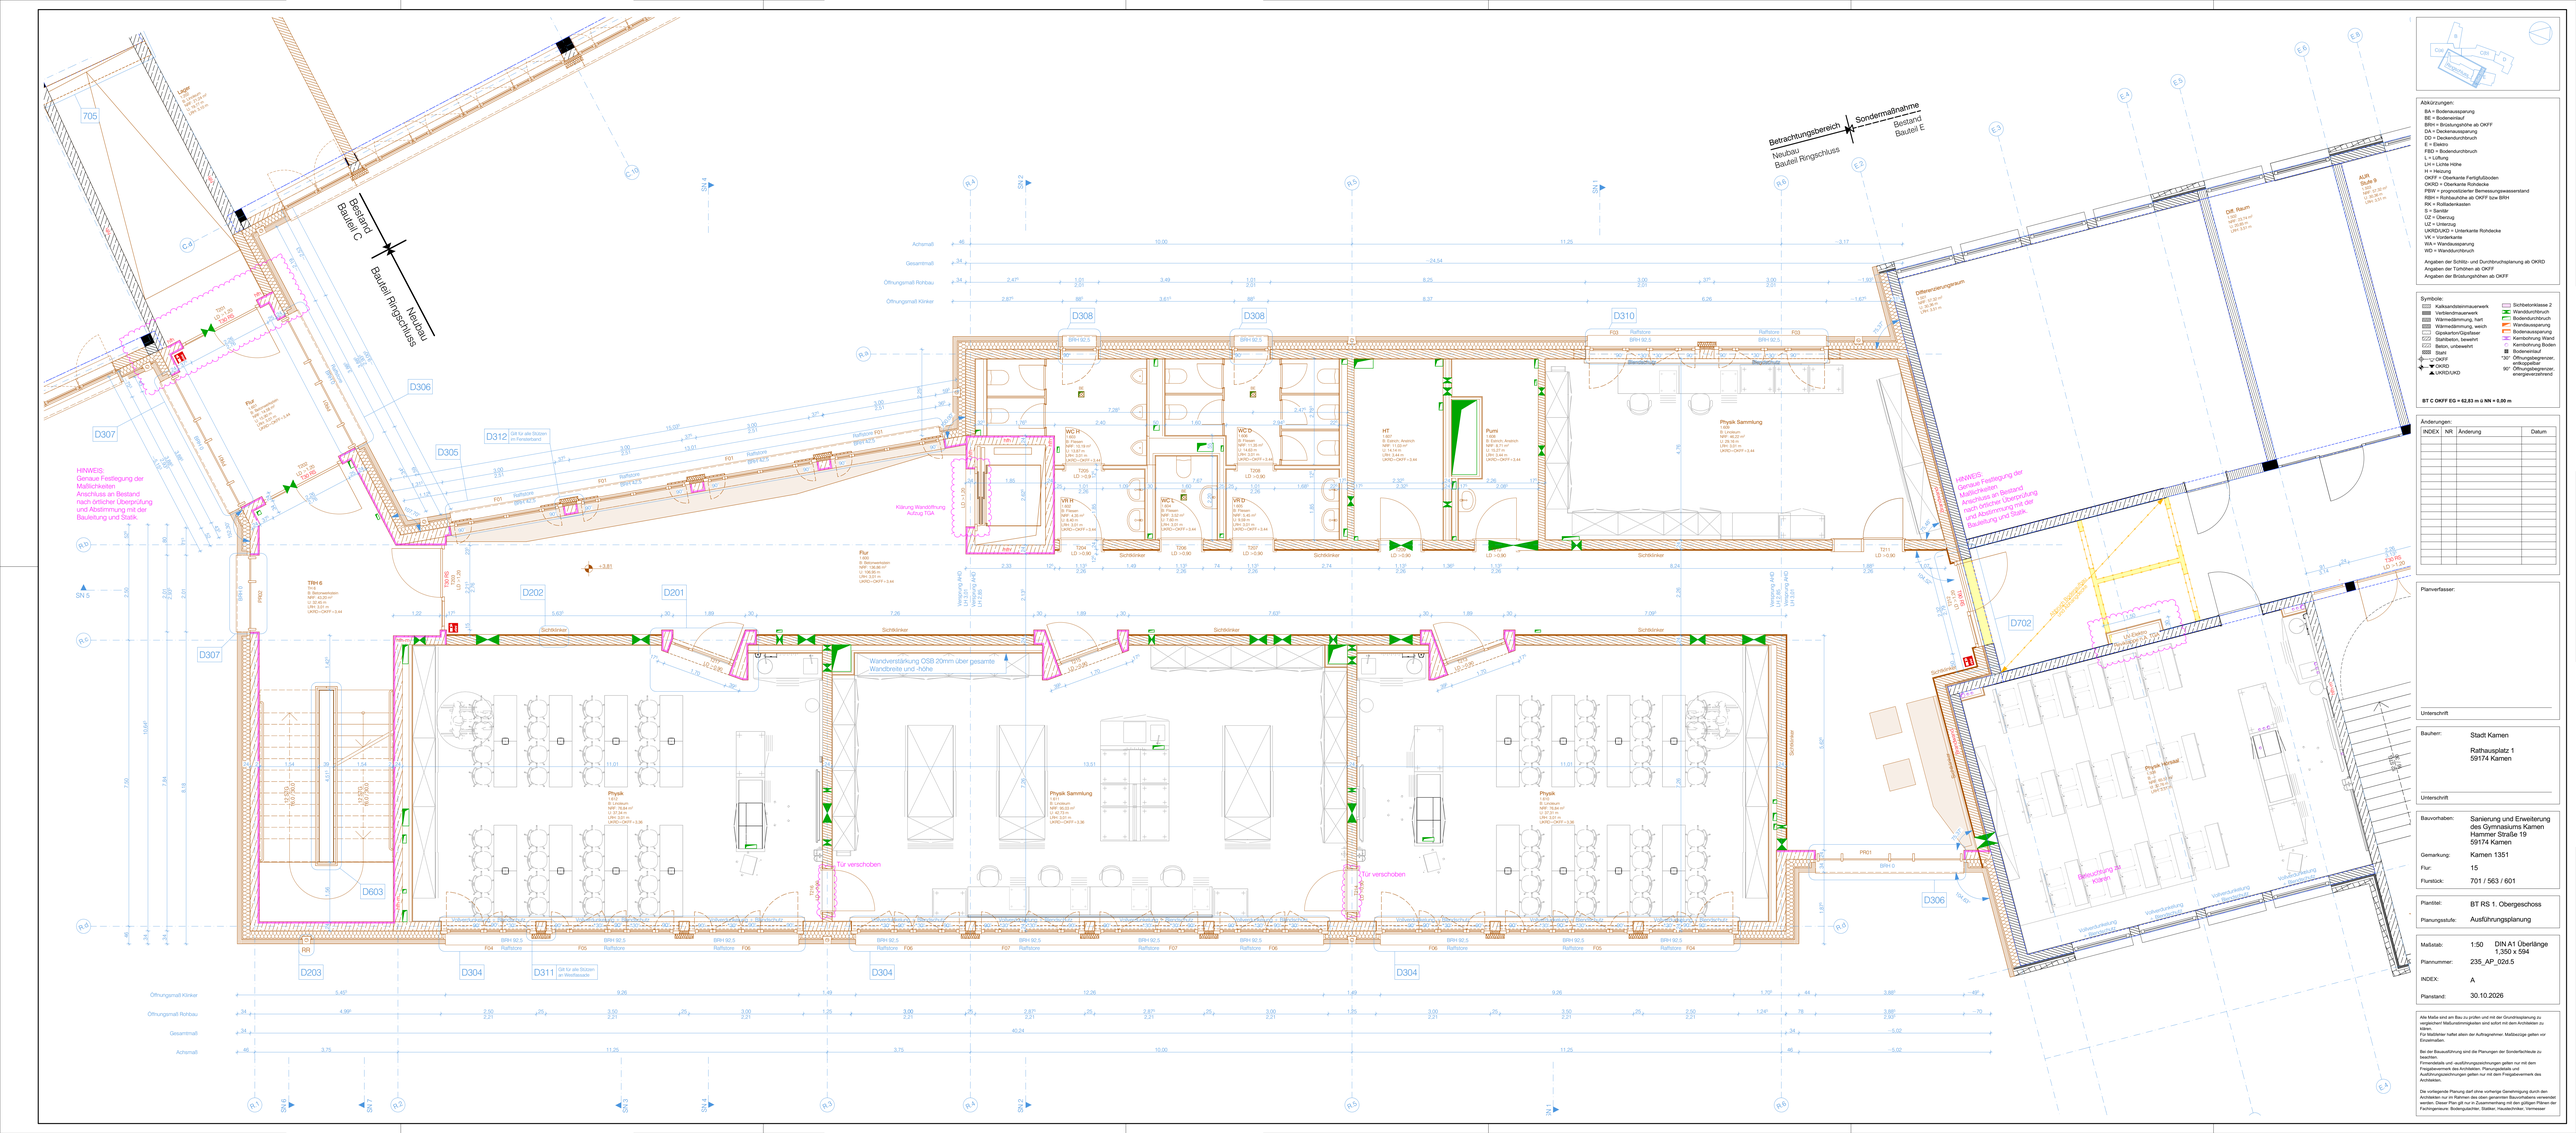

Betrachtungsbereich
Neubau
Bauteil Ringschluss
Sondermaßnahme
Bestand
Bauteil E
Bestand
Bauteil C
Bauteil Ringschluss
Neubau
HINWEIS:
Genaue Festlegung der Maßlichtreiten
Anschluss an Bestand
nach örtlicher Überprüfung
und Abstimmung mit der
Bauleitung und Statik.
HINWEIS:
Genaue Festlegung der
Maßlichtreiten
Anschluss an Bestand
nach örtlicher Überprüfung
und Abstimmung mit der
Bauleitung und Statik.
Wandverstärkung OSB 20mm über gesamte Wandbreite und -Höhe
Tür verschoben
Tür verschoben
Öffnungsmaß Rohbau
Gesamtmaß
Achsmaß
Physik
Physik Sammlung
Physik Hörsaal
Physik
Physik Sammlung
Physik
Physik Hörsaal
Besucherring um Hörsaal
Besucherring um Hörsaal
Sichtbeton
Sichtbeton
Sichtbeton