Höhenbemaßung der WD und KB ab OKRF

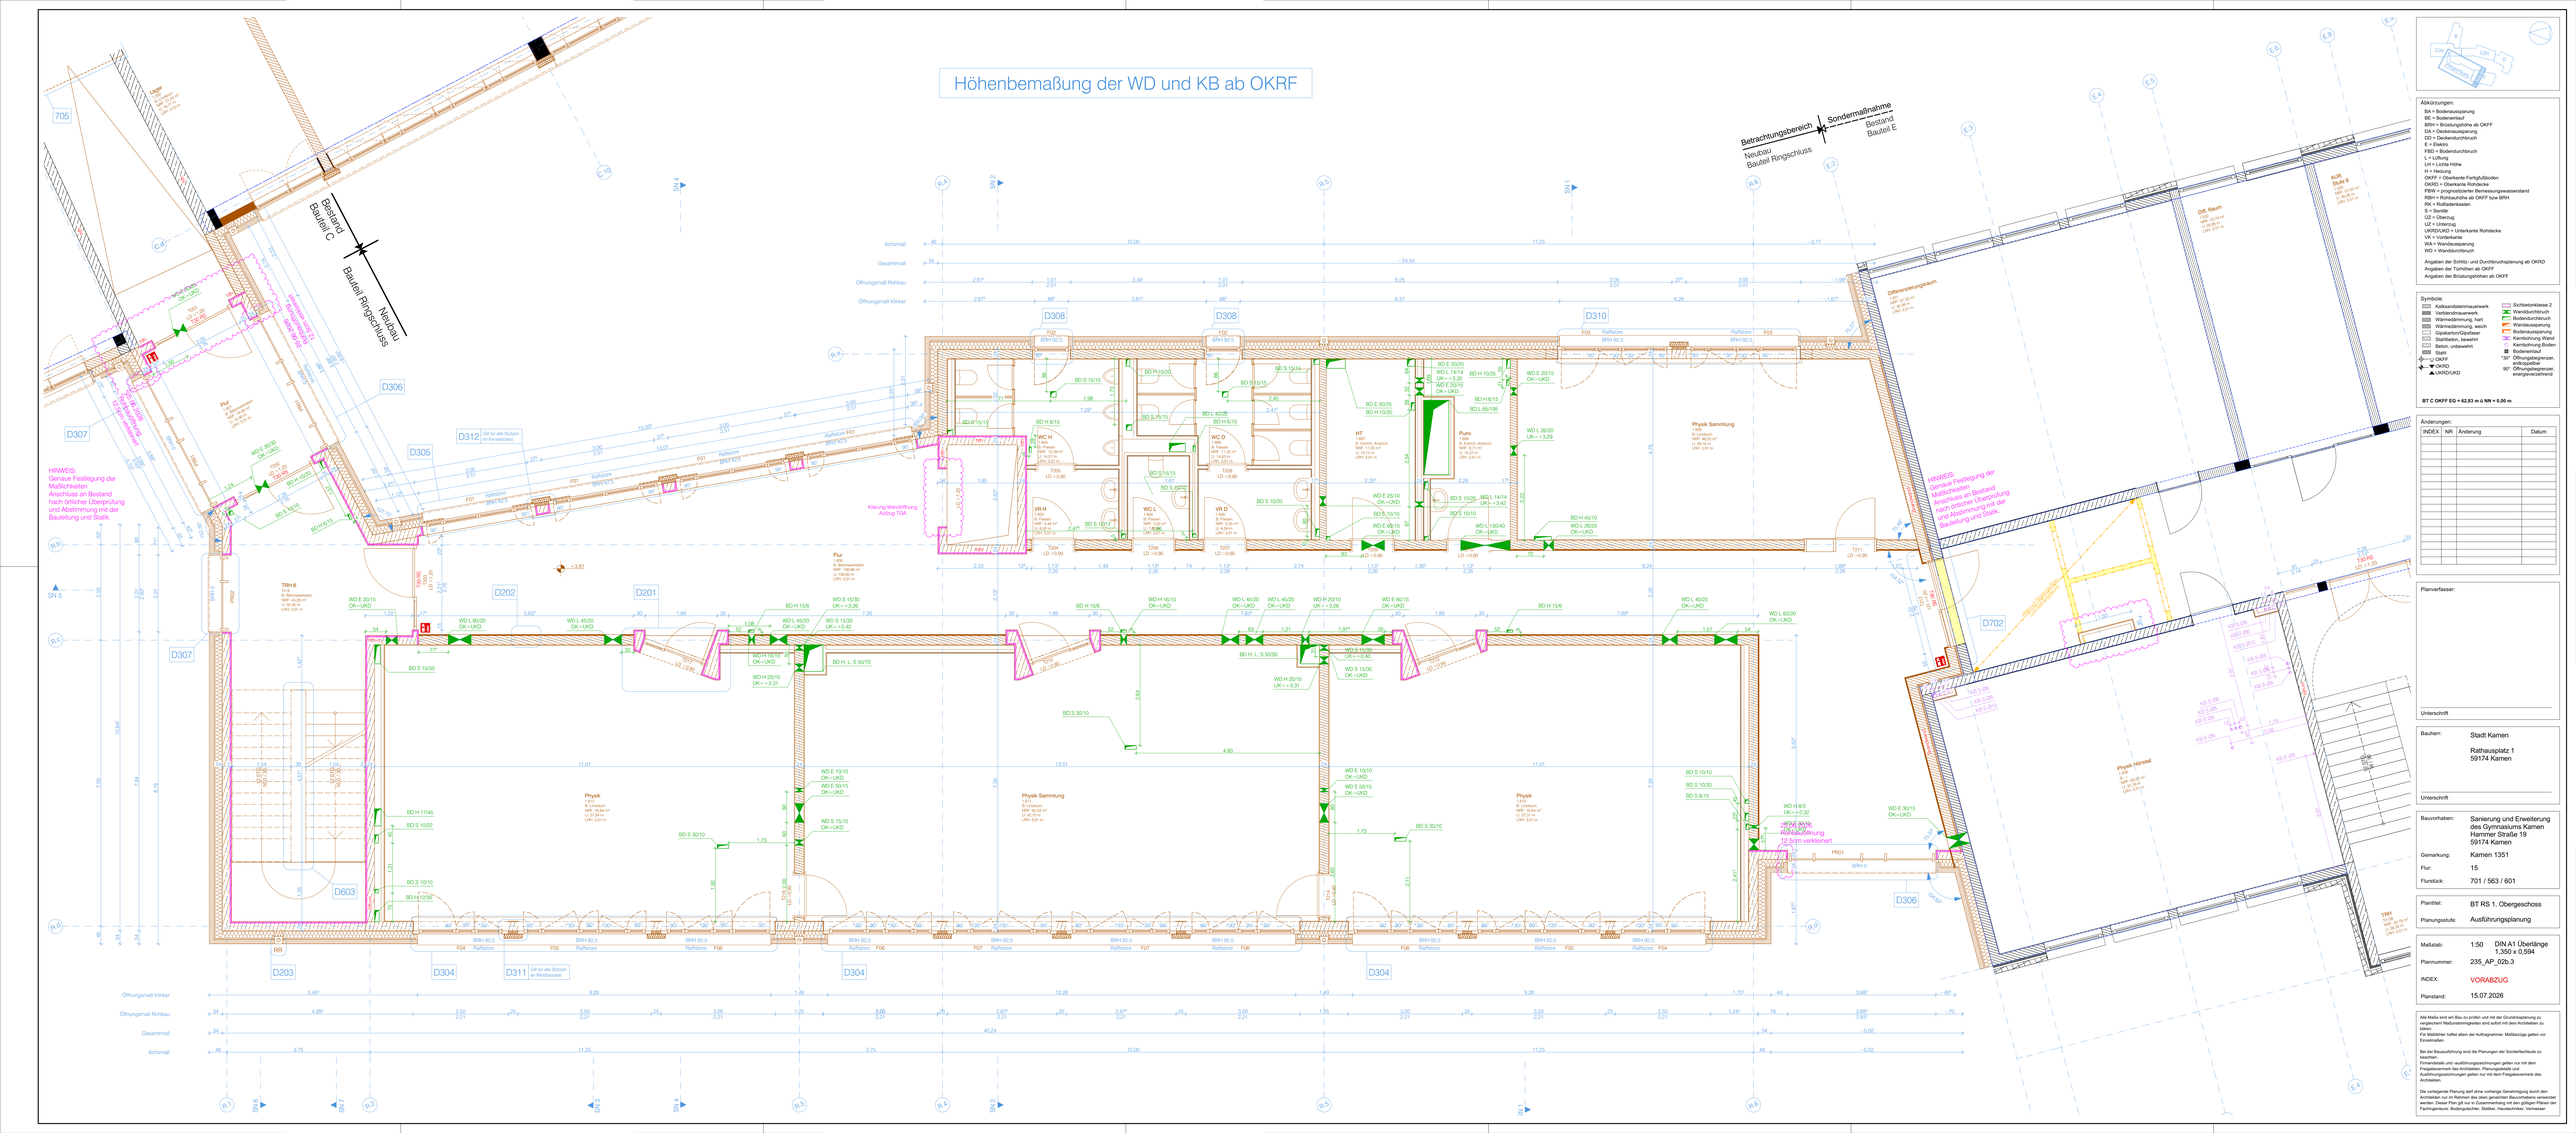
Betrachtungsbereich
Sondermaßnahme
Neubau
Bauteil Ringschluss
Bestand
Bauteil E
Bestand
Bauteil C
Neubau
Bauteil Ringschluss
HINWEIS:
Genaue Festlegung der Maßlichkeiten
Anschluss an Bestand
nach örtlicher Überprüfung
und Abstimmung mit der
Bauleitung und Statik.
Öffnungsmaß Rohbau
Öffnungsmaß Klinker
Achsmaß
Gesamtmaß
D307
D306
D305
D312
D308
D310
D202
D201
D203
D304
D311
D603
D702
Physik
Physik Sammlung
Physik Hörsaal
Flur
Rathausplatz
Rathausstraße
Kläranlage Wandöffnung
Aufzug TGA
Differenzierungsraum
SR Raum
AUR
Stahl R
Physik Sammlung
Physik Hörsaal
Physik