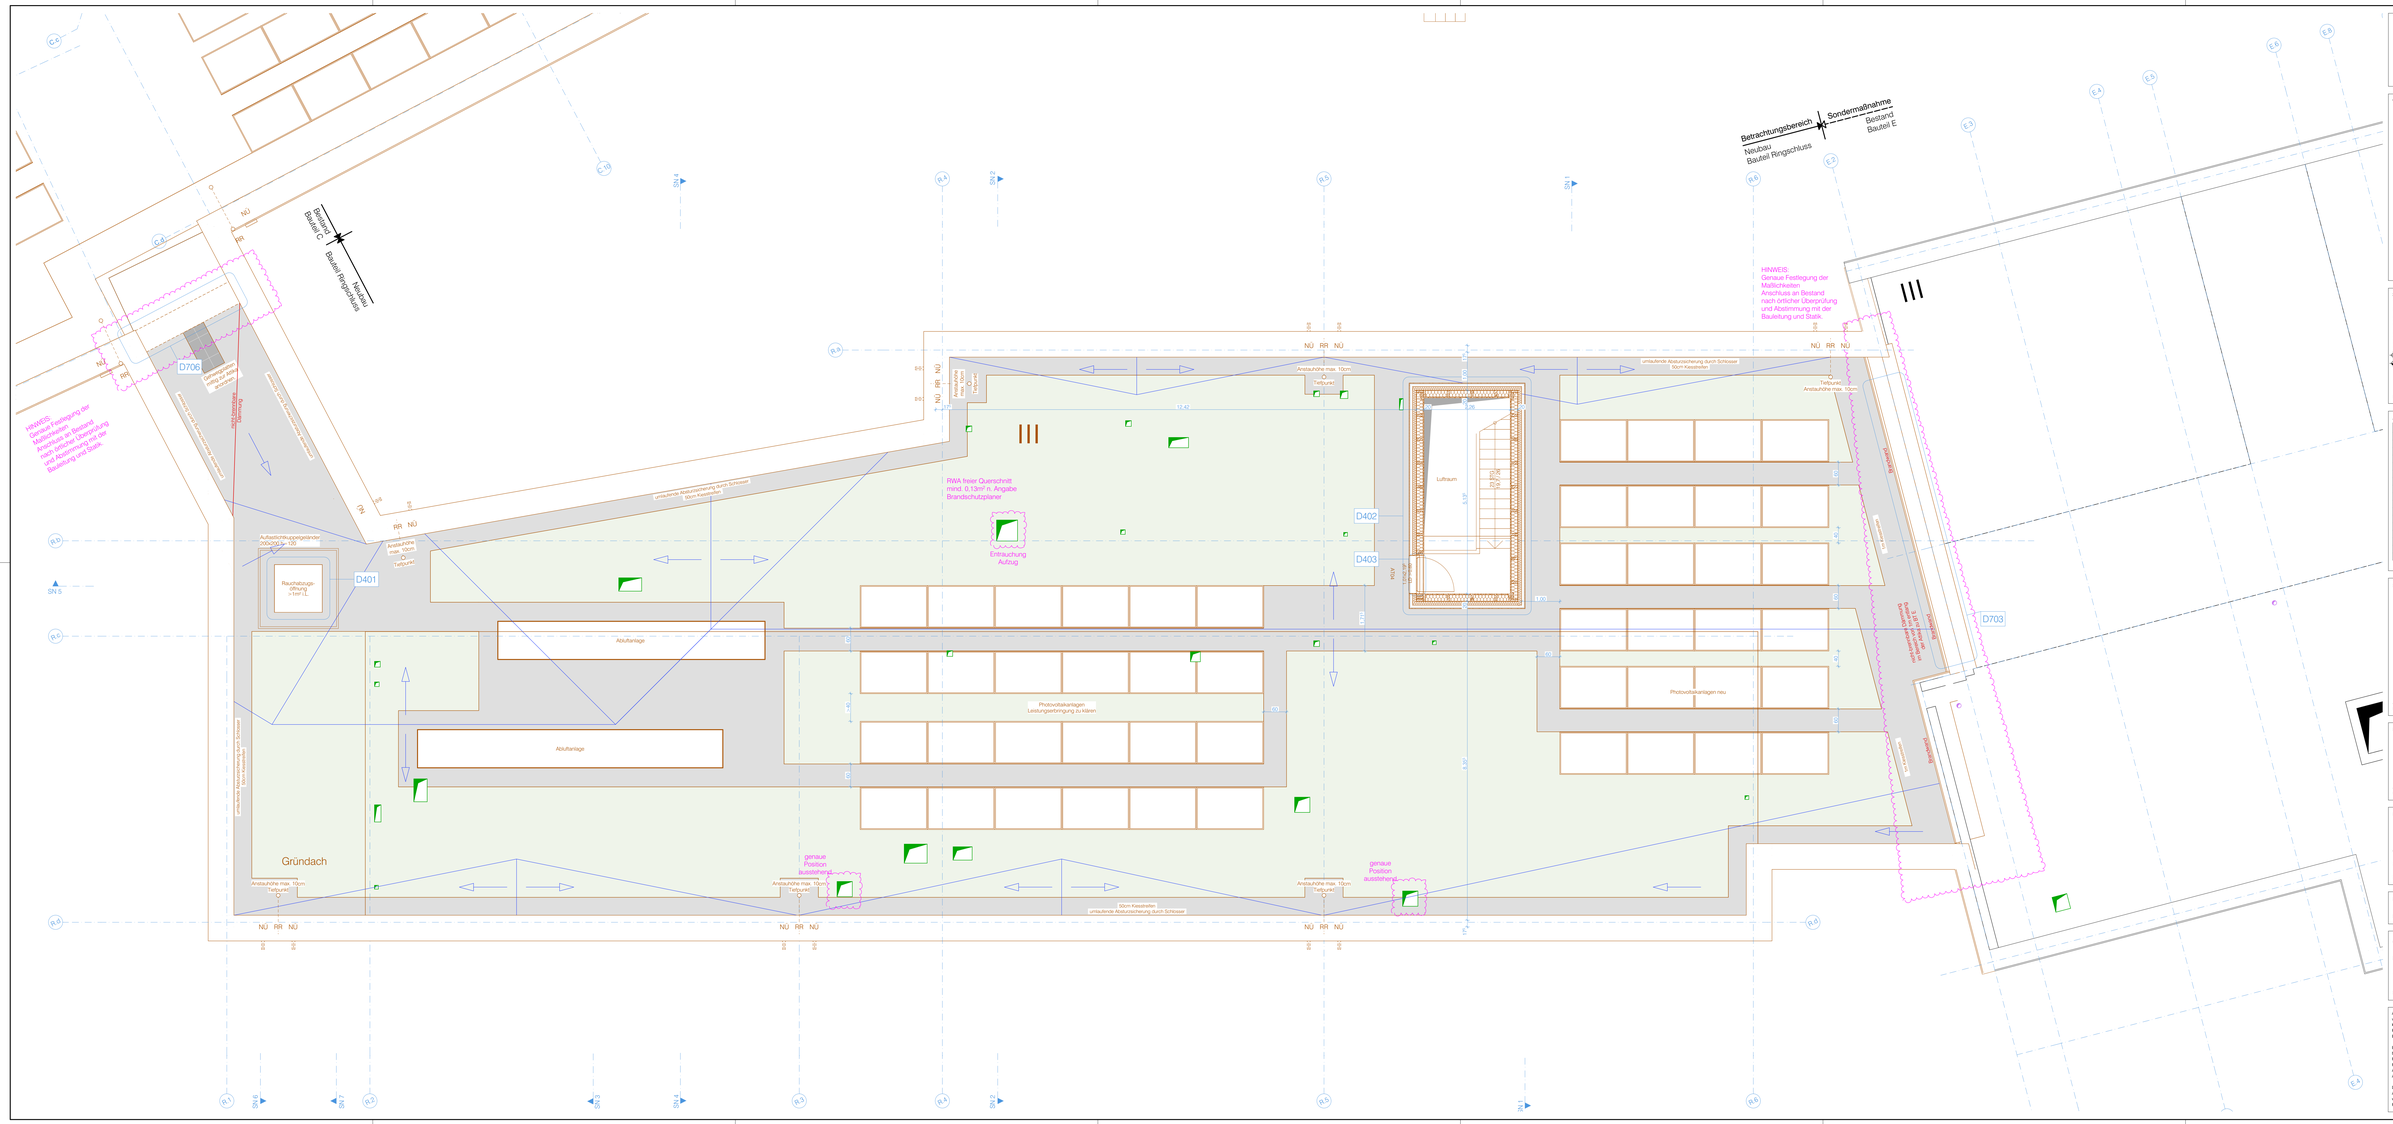
Betrachtungsbereich
Neubau
Bauteil Ringschluss
Sondermaßnahme
Bestand
Bauteil E
Bestand
Bauteil C
Bauteil E
Neubau
Bauteil Ringschluss
HINWEIS:
Genaue Festlegung der Maßlichkeiten
Anschluss an Bestand
nach örtlicher Überprüfung
und Abstimmung mit der
Bauleitung und Statik.
D706
Gerüstanker entfernen
Rettungsweg
Gehweg
Rettungsweg
Gehweg
Rettungsweg
Gehweg