		Planungsstufe:	Detailnr.:
		Ausführungsplanung	D201

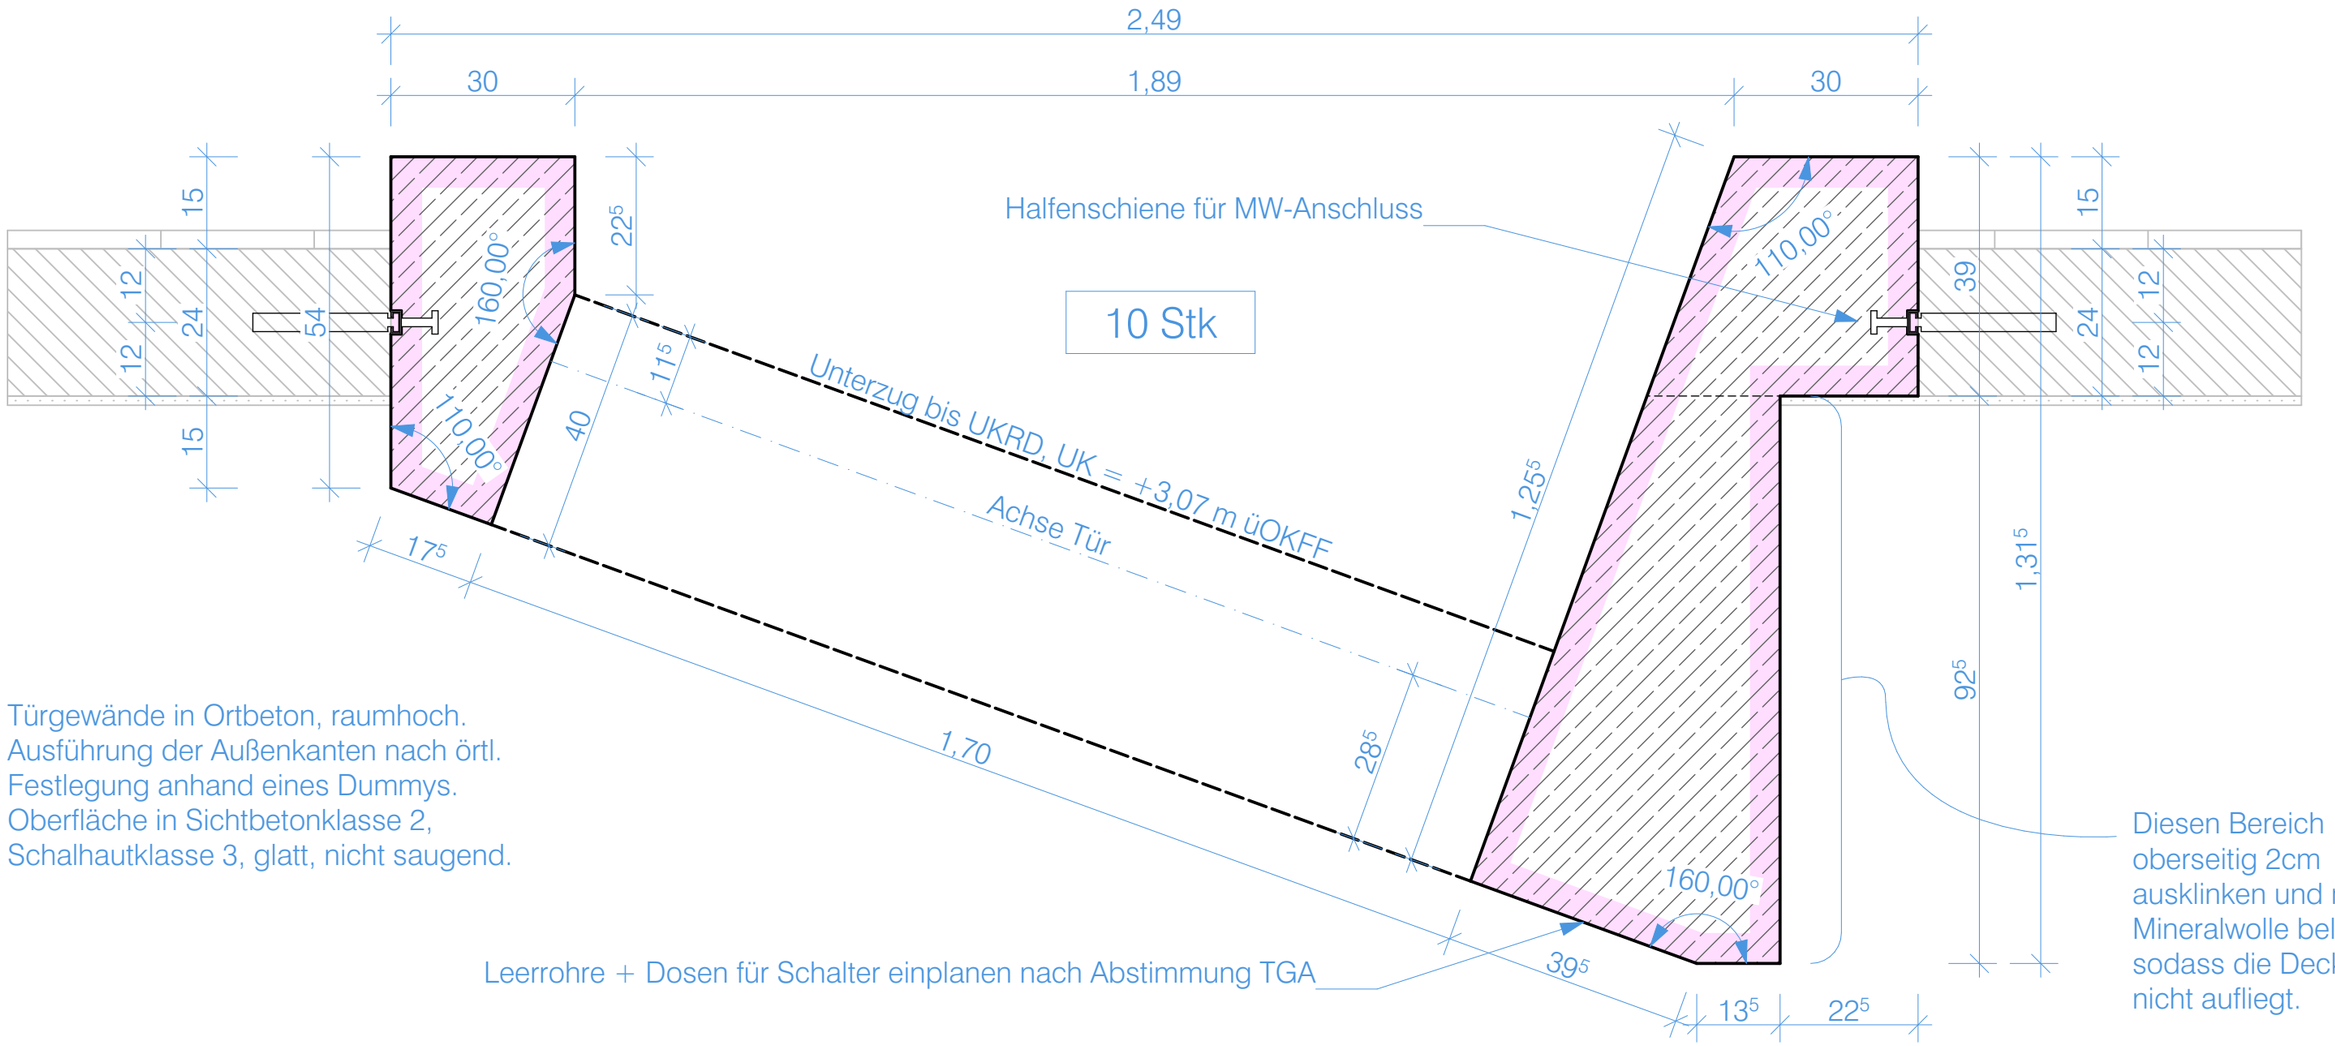

Bauvorhaben:	Bauherr:	Planverfasser:	Maßstab:	Index:	Planstand:	Plantitel:
Sanierung und Erweiterung des Gymnasiums Kamen	Stadt Kamen Rathausplatz 1 59174 Kamen		1:10	VORABZUG	15.07.2026	235_AP_06.201 Türgewände