




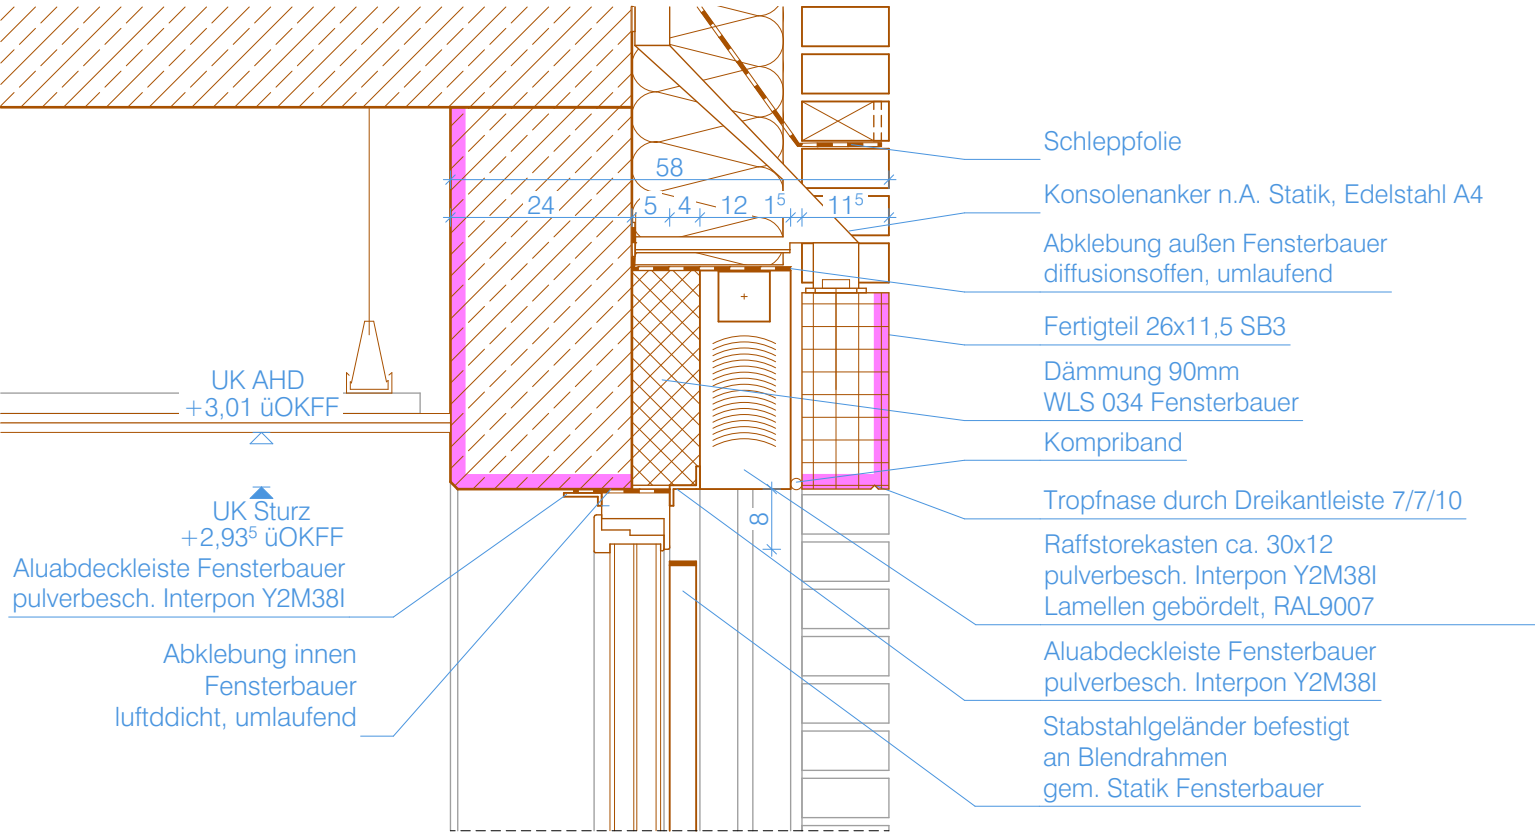

D305.1 Sturz

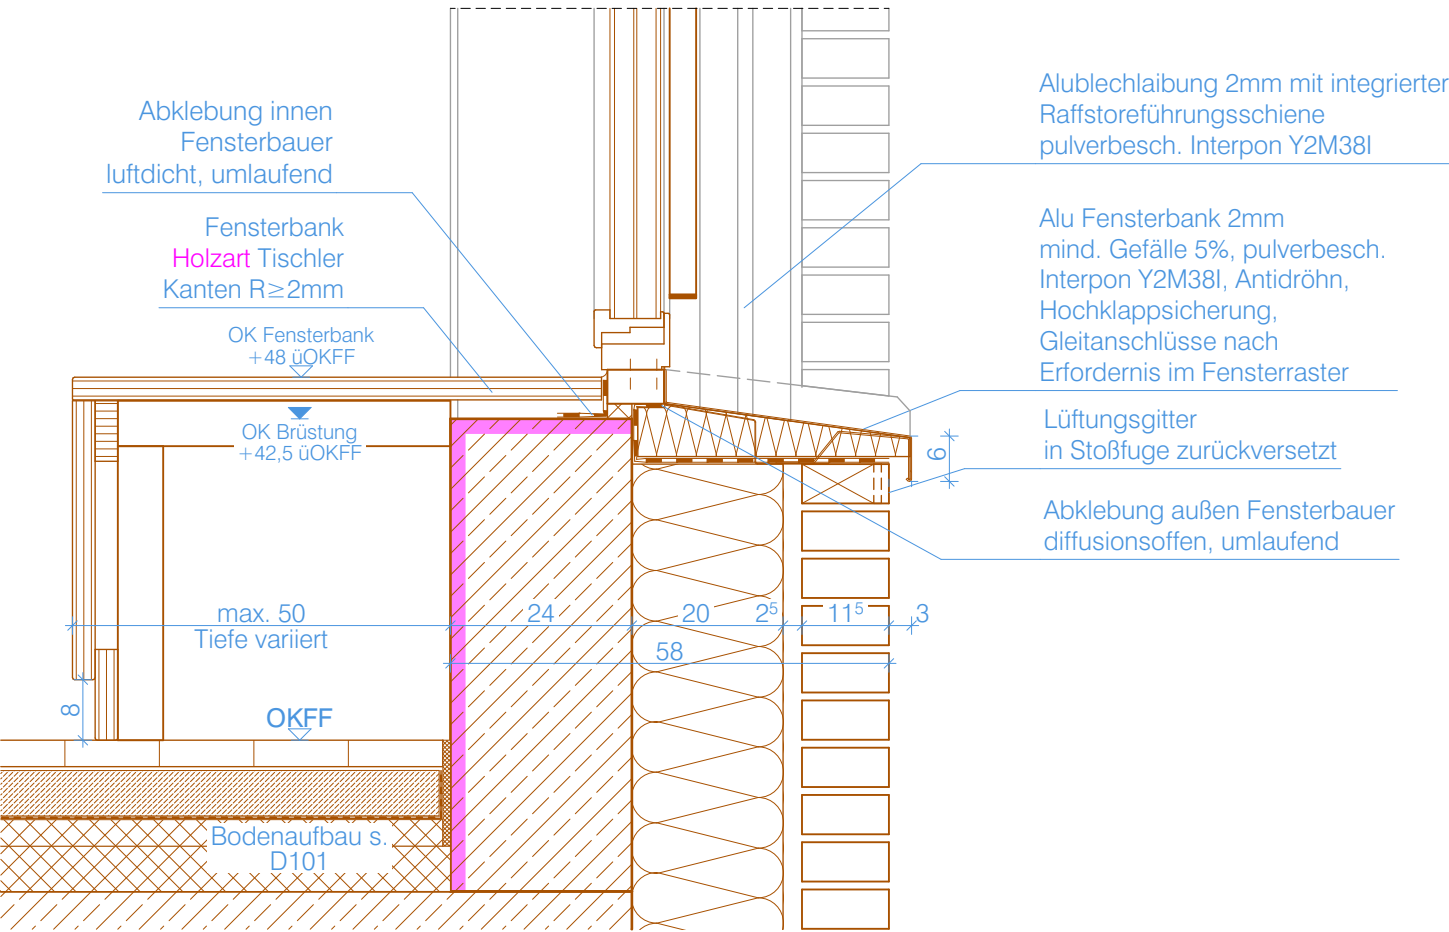

D305.3 Brüstung

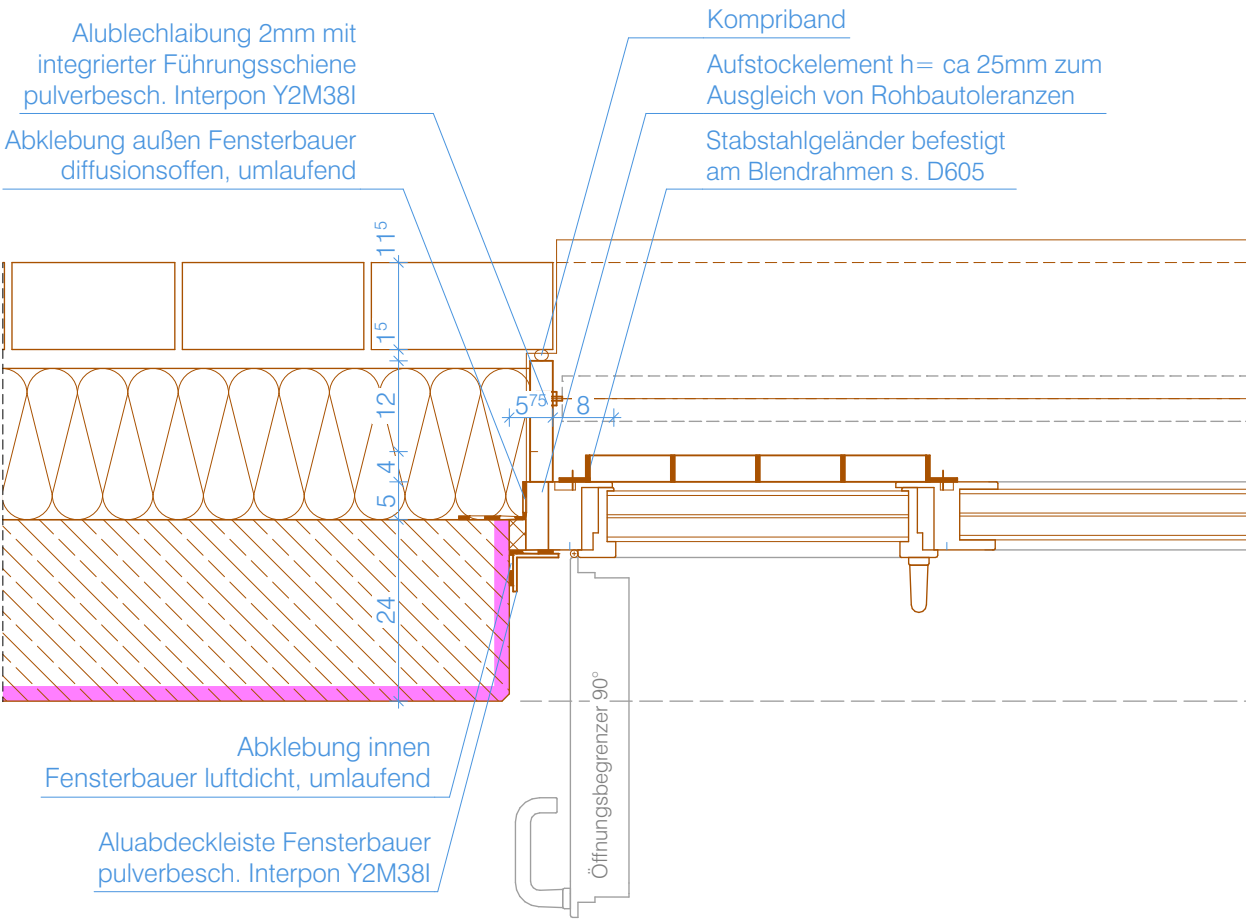

D305.2 Wand Laibung
- Horizontalschnitt

Detail gilt für Fenstertyp F01.

Stabstahlgeländer inkl. Befestigung gem. Statik Fensterbauer

Abmessungen, VSG-Anforderungen, g-Wert, Uw-Wert und Beschläge der Fenster-, Tür- und Pfosten-Riegel-Elemente gemäß Übersichtsplänen D331 / D332.

Maßgebend für Lage, Orientierung, Öffnungsrichtung, Öffnungsbegrenzung sowie Position der Raffstore- und Verdunkelungselemente sind die 1:50-Grundrisse und 1:50-Ansichten.