




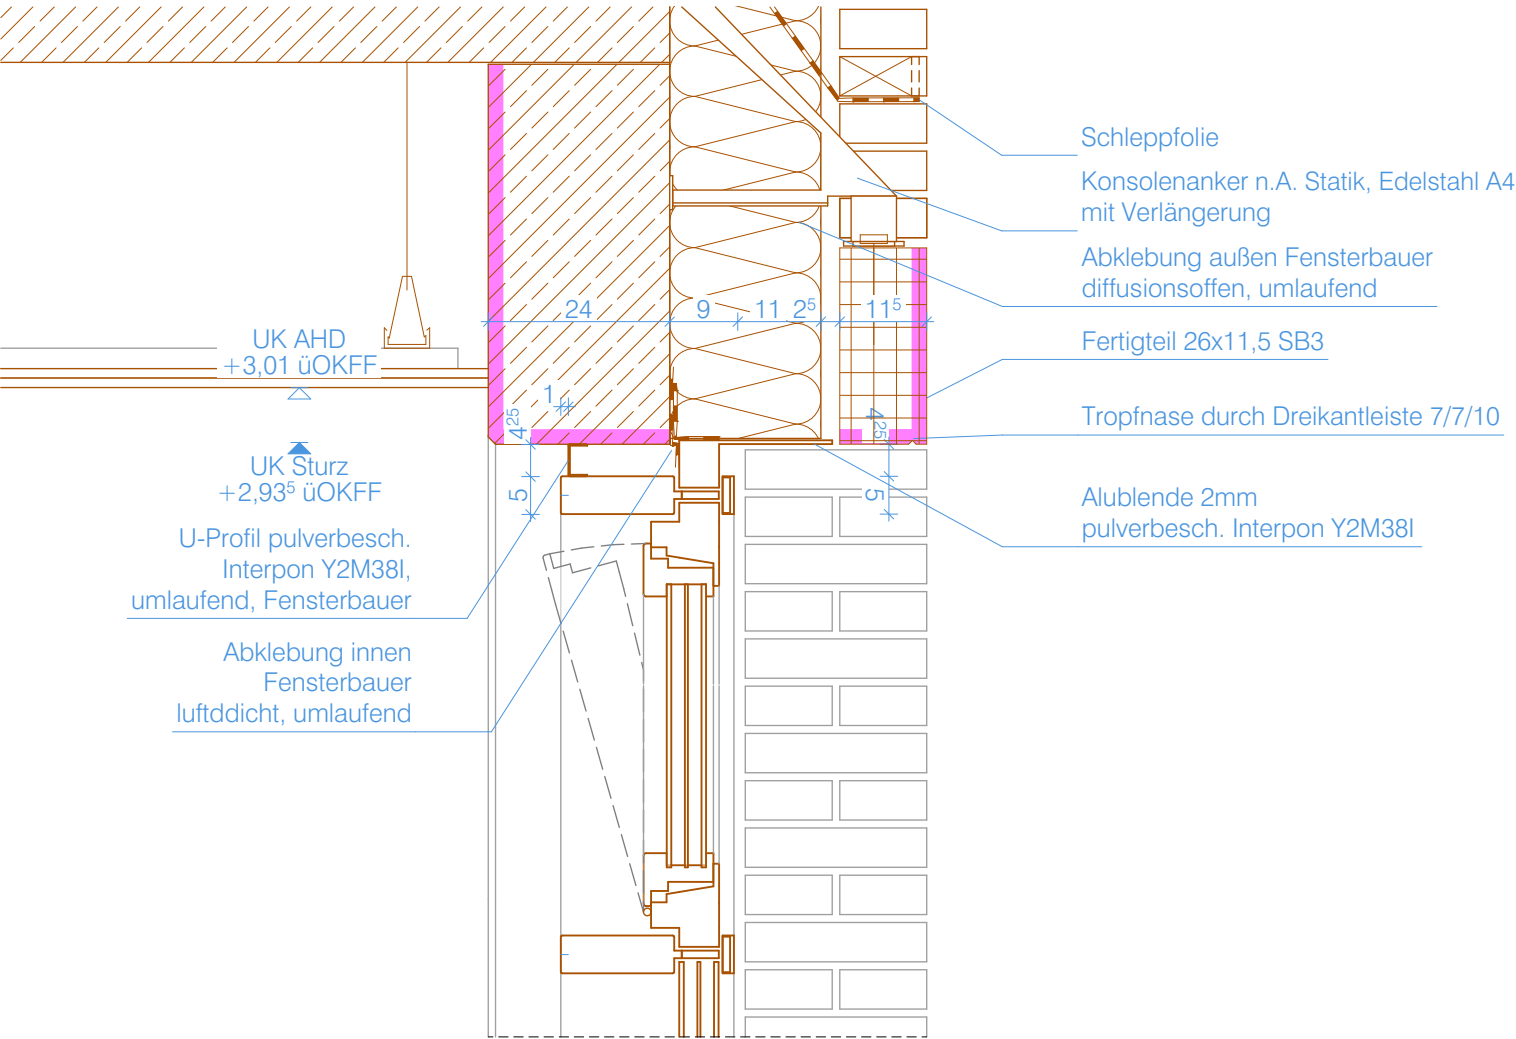

D307.1 Sturz ohne Raffstore

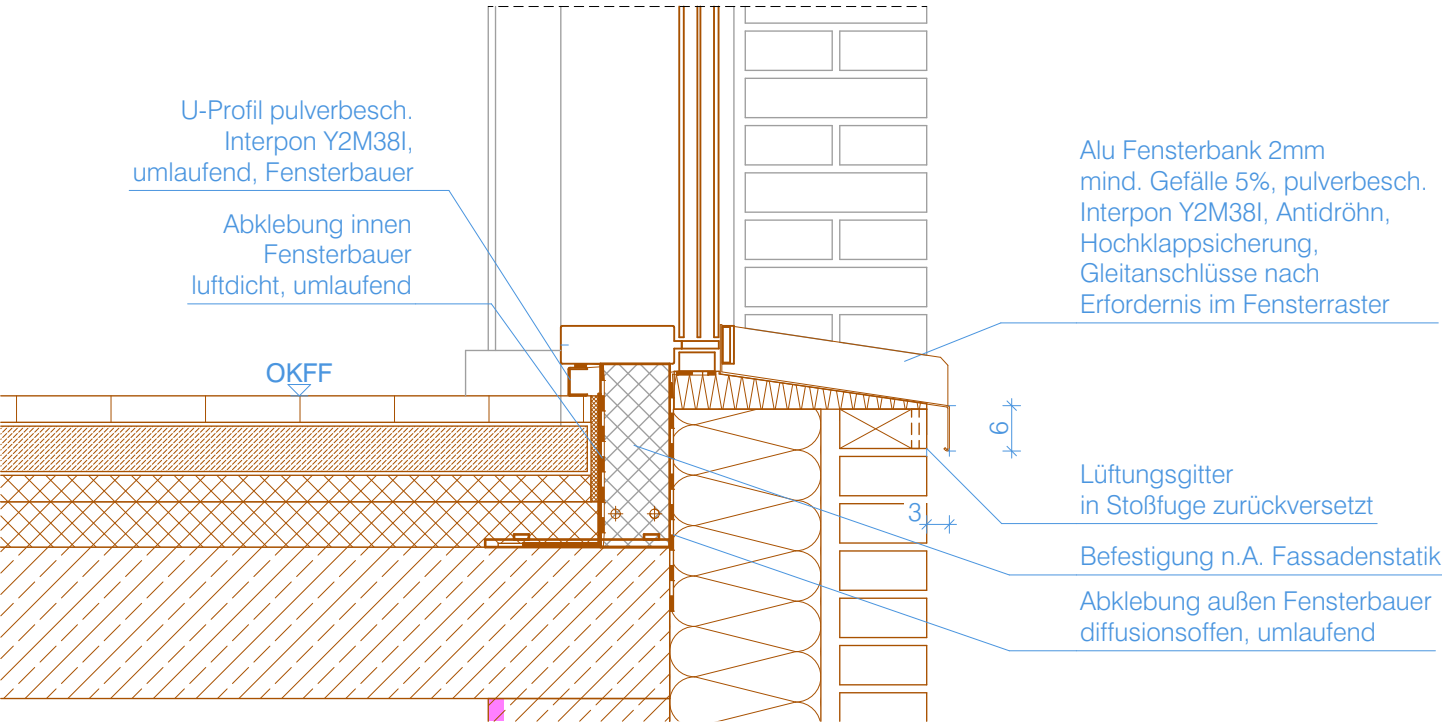

D307.3 Brüstung

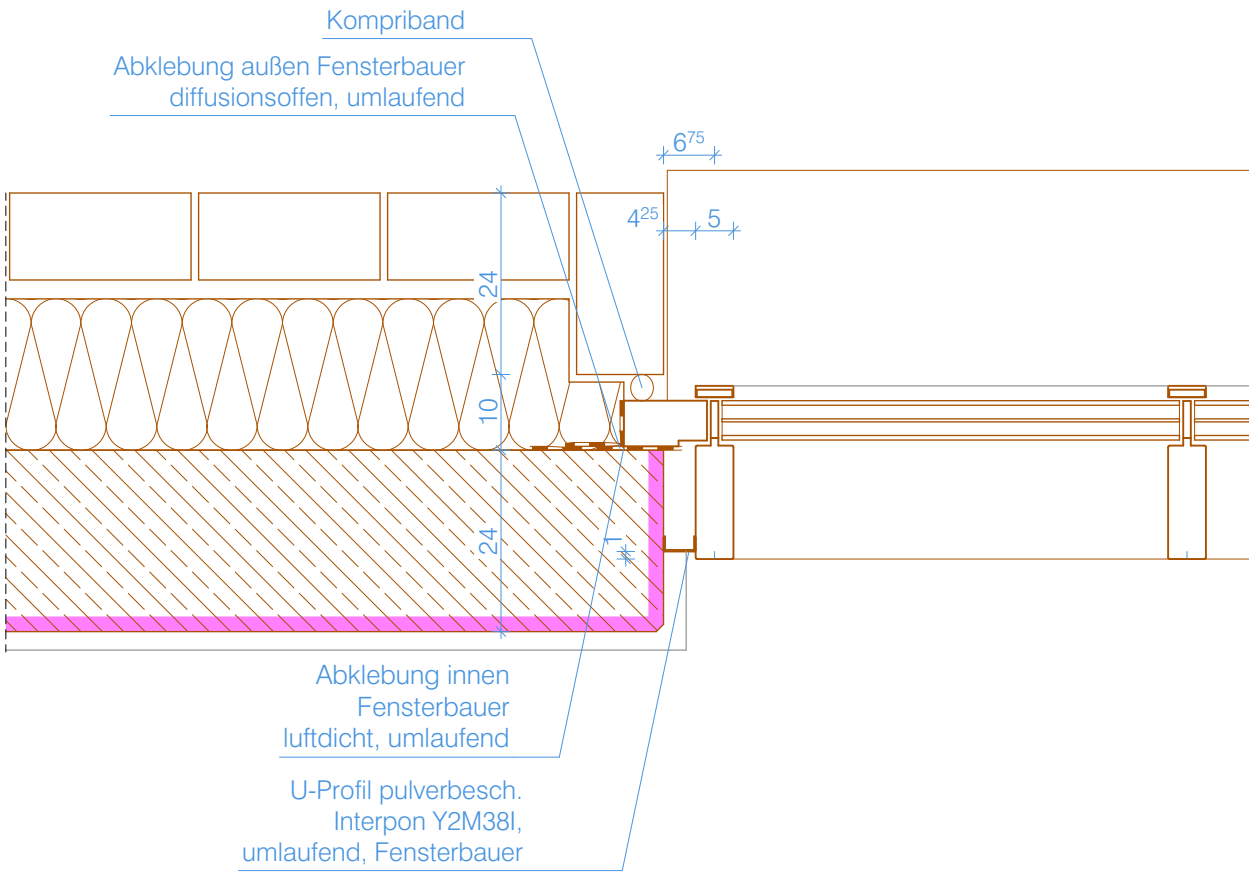

D307.2 Fenster Laibung
- Horizontalschnitt

Detail gilt für Fassadentyp PR01 und PR02.
Ausführung ohne Raffstore. Sturzblende statt Raffstorekasten. Position n.A. Grundriss/Ansicht.

Befestigung von Pfosten-Riegel-Fassade gem. Fassadenstatik

Abmessungen, VSG-Anforderungen, g-Wert, Uw-Wert und Beschläge der Fenster-, Tür- und Pfosten-Riegel-Elemente gemäß Übersichtsplänen D331 / D332.

Maßgebend für Lage, Orientierung, Öffnungsrichtung, Öffnungsbegrenzung sowie Position der Raffstore- und Verdunkelungselemente sind die 1:50-Grundrisse und 1:50-Ansichten.