



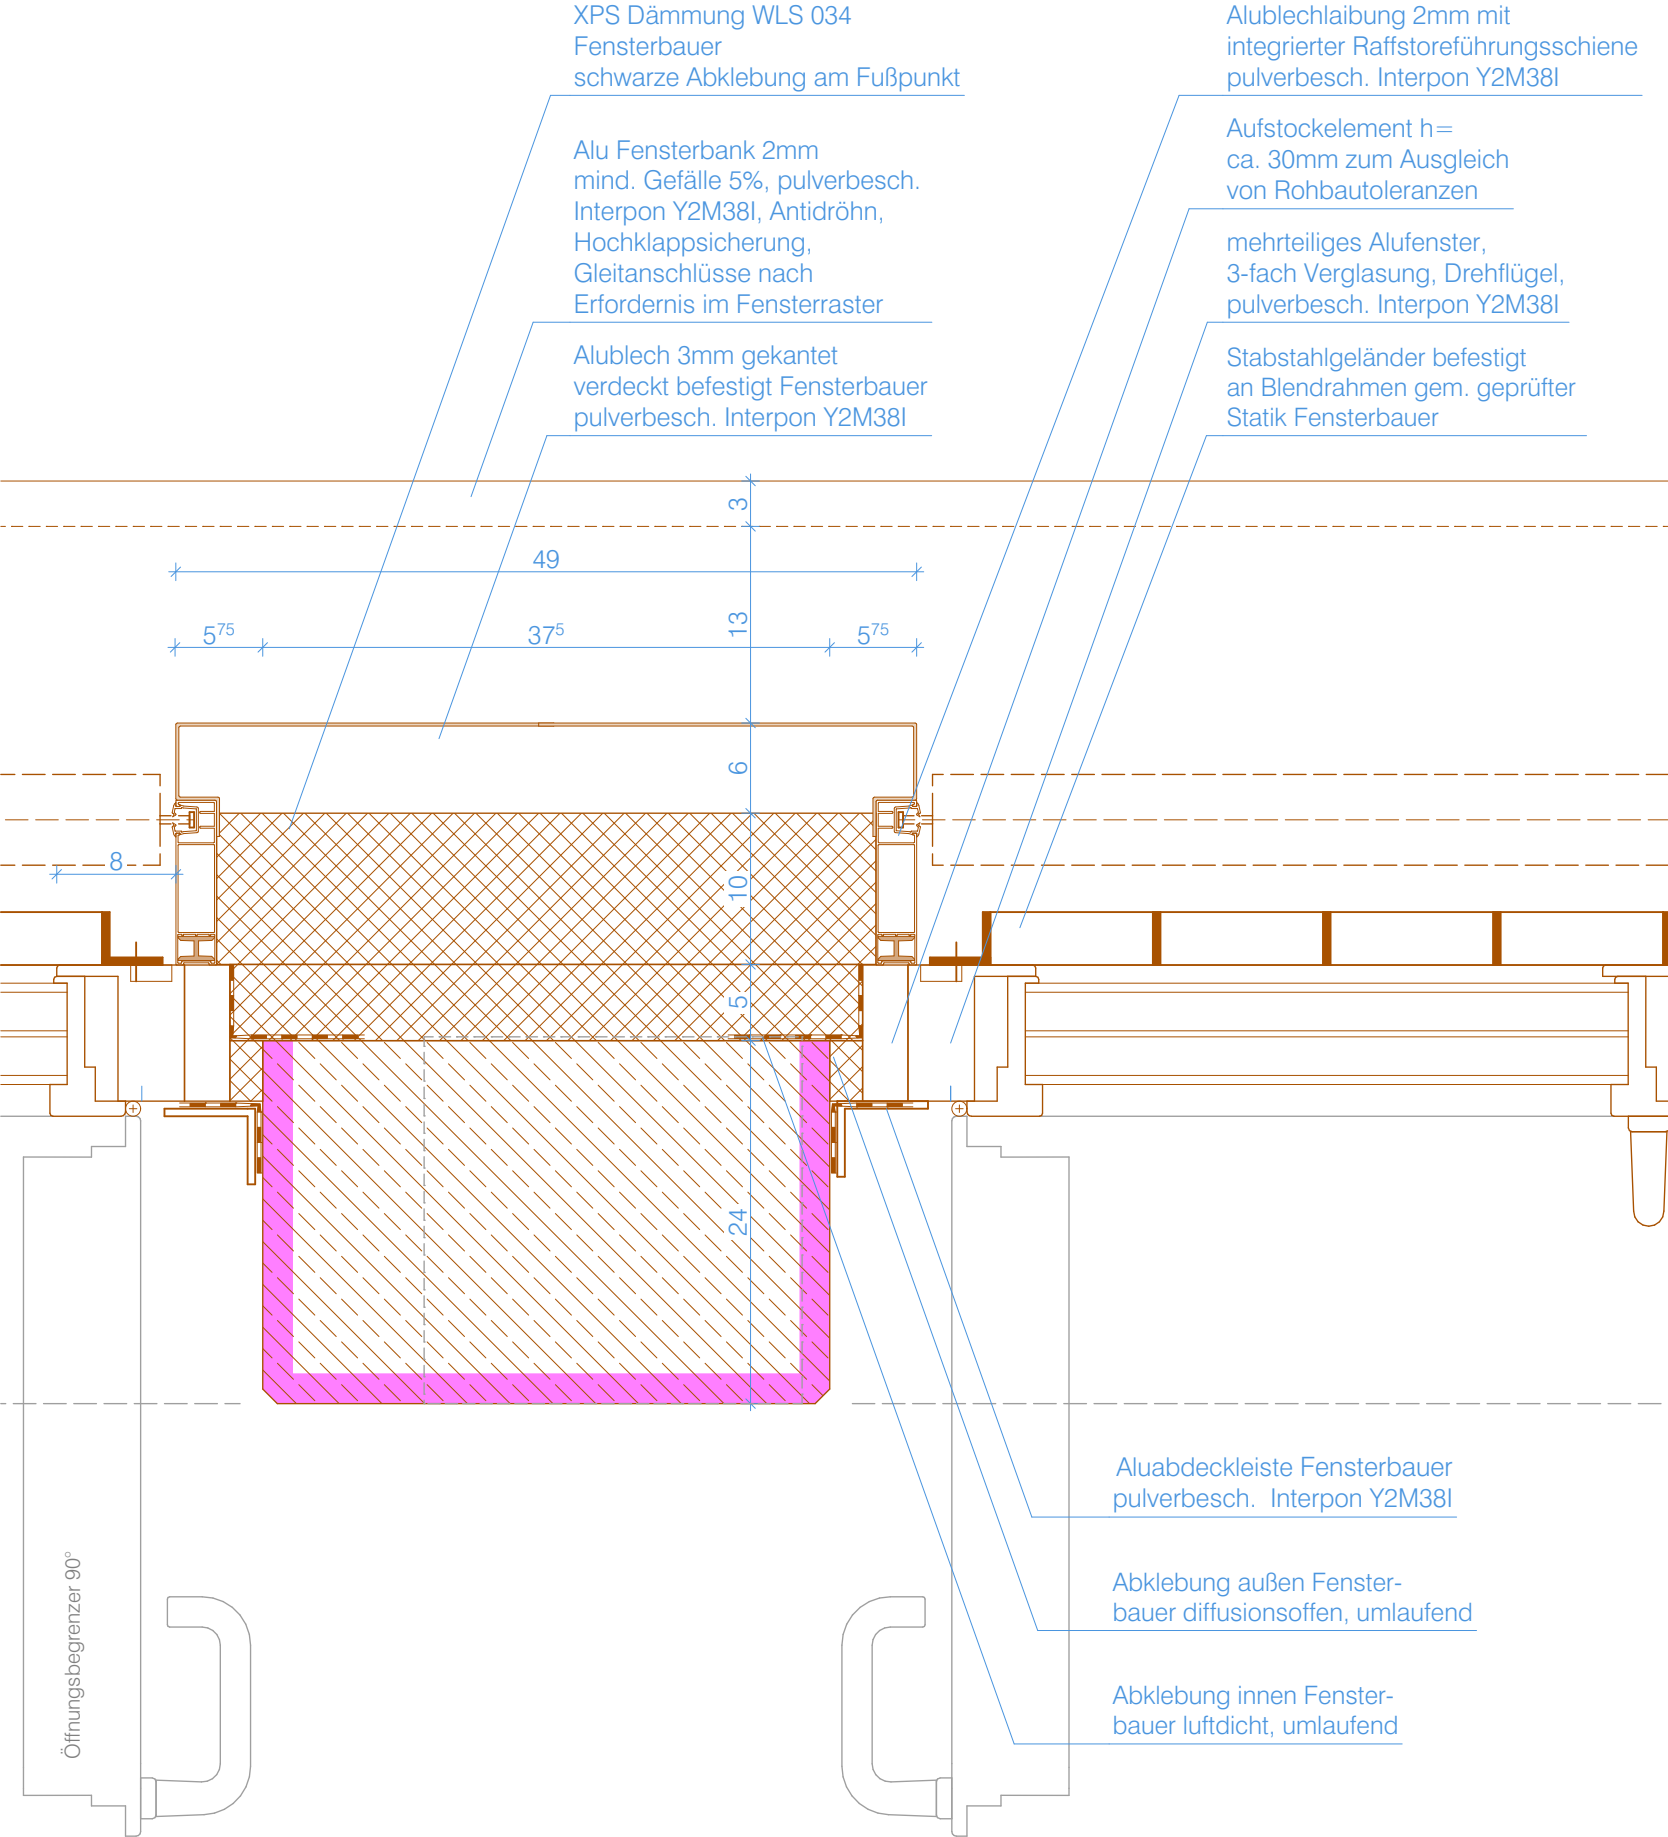

D312.1 Horizontalschnitt

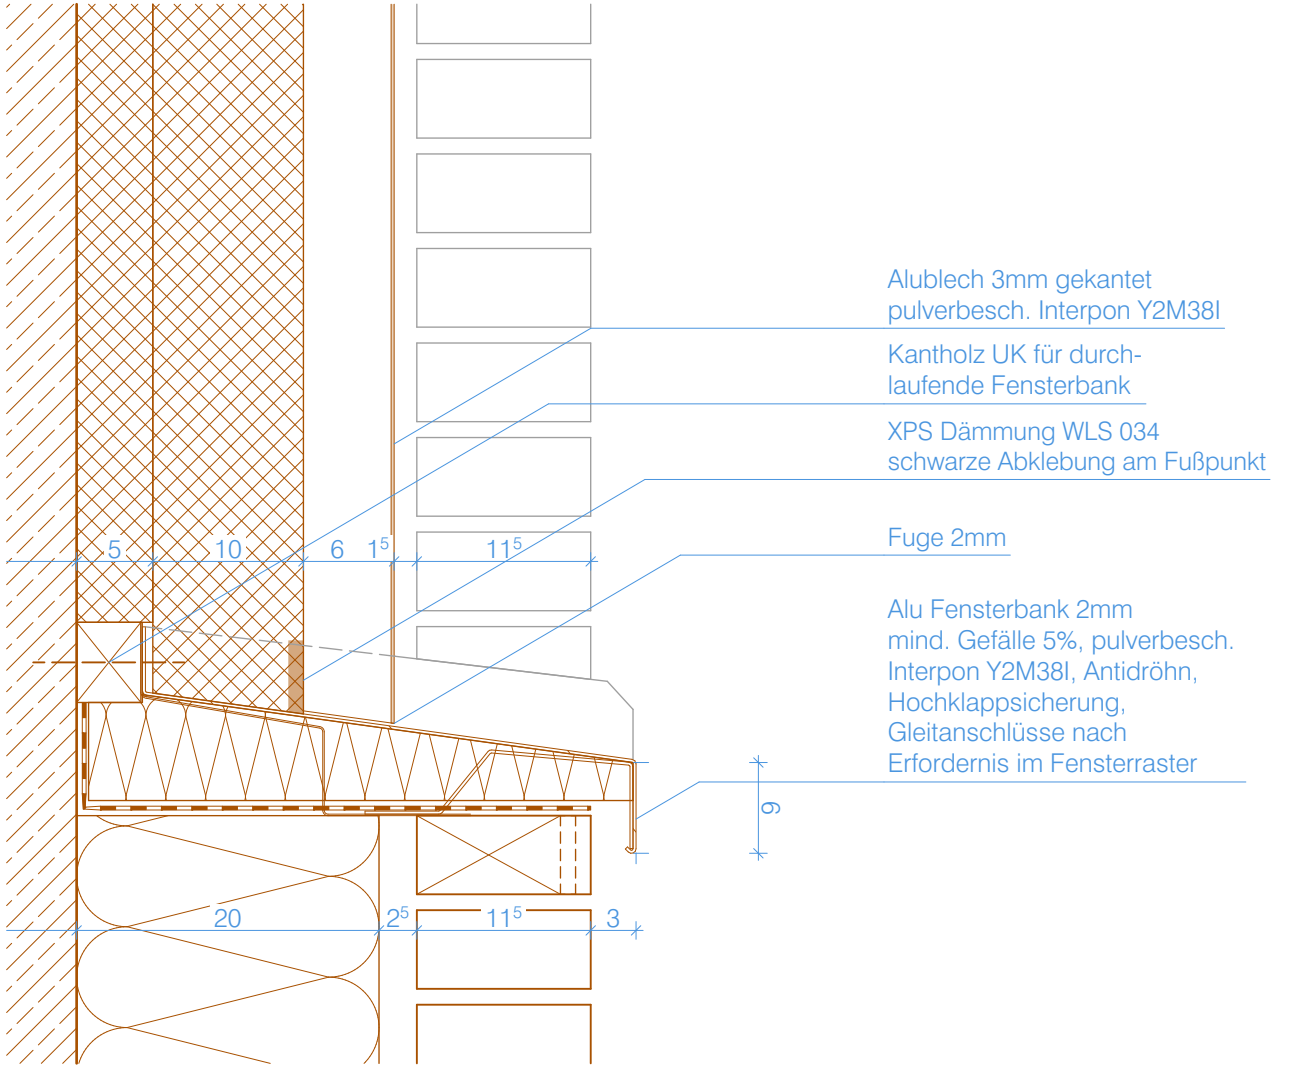

D312.2 Stütze Vertikalschnitt Fußpunkt

Detail gilt für Stütze zwischen Fenstertyp F01

Abmessungen, VSG-Anforderungen, g-Wert, Uw-Wert und Beschläge der Fenster-, Tür- und Pfosten-Riegel-Elemente gemäß Übersichtsplänen D331 / D332.

Maßgebend für Lage, Orientierung, Öffnungsrichtung, Öffnungsbegrenzung sowie Position der Raffstore- und Verdunkelungselemente sind die 1:50-Grundrisse und 1:50-Ansichten.