
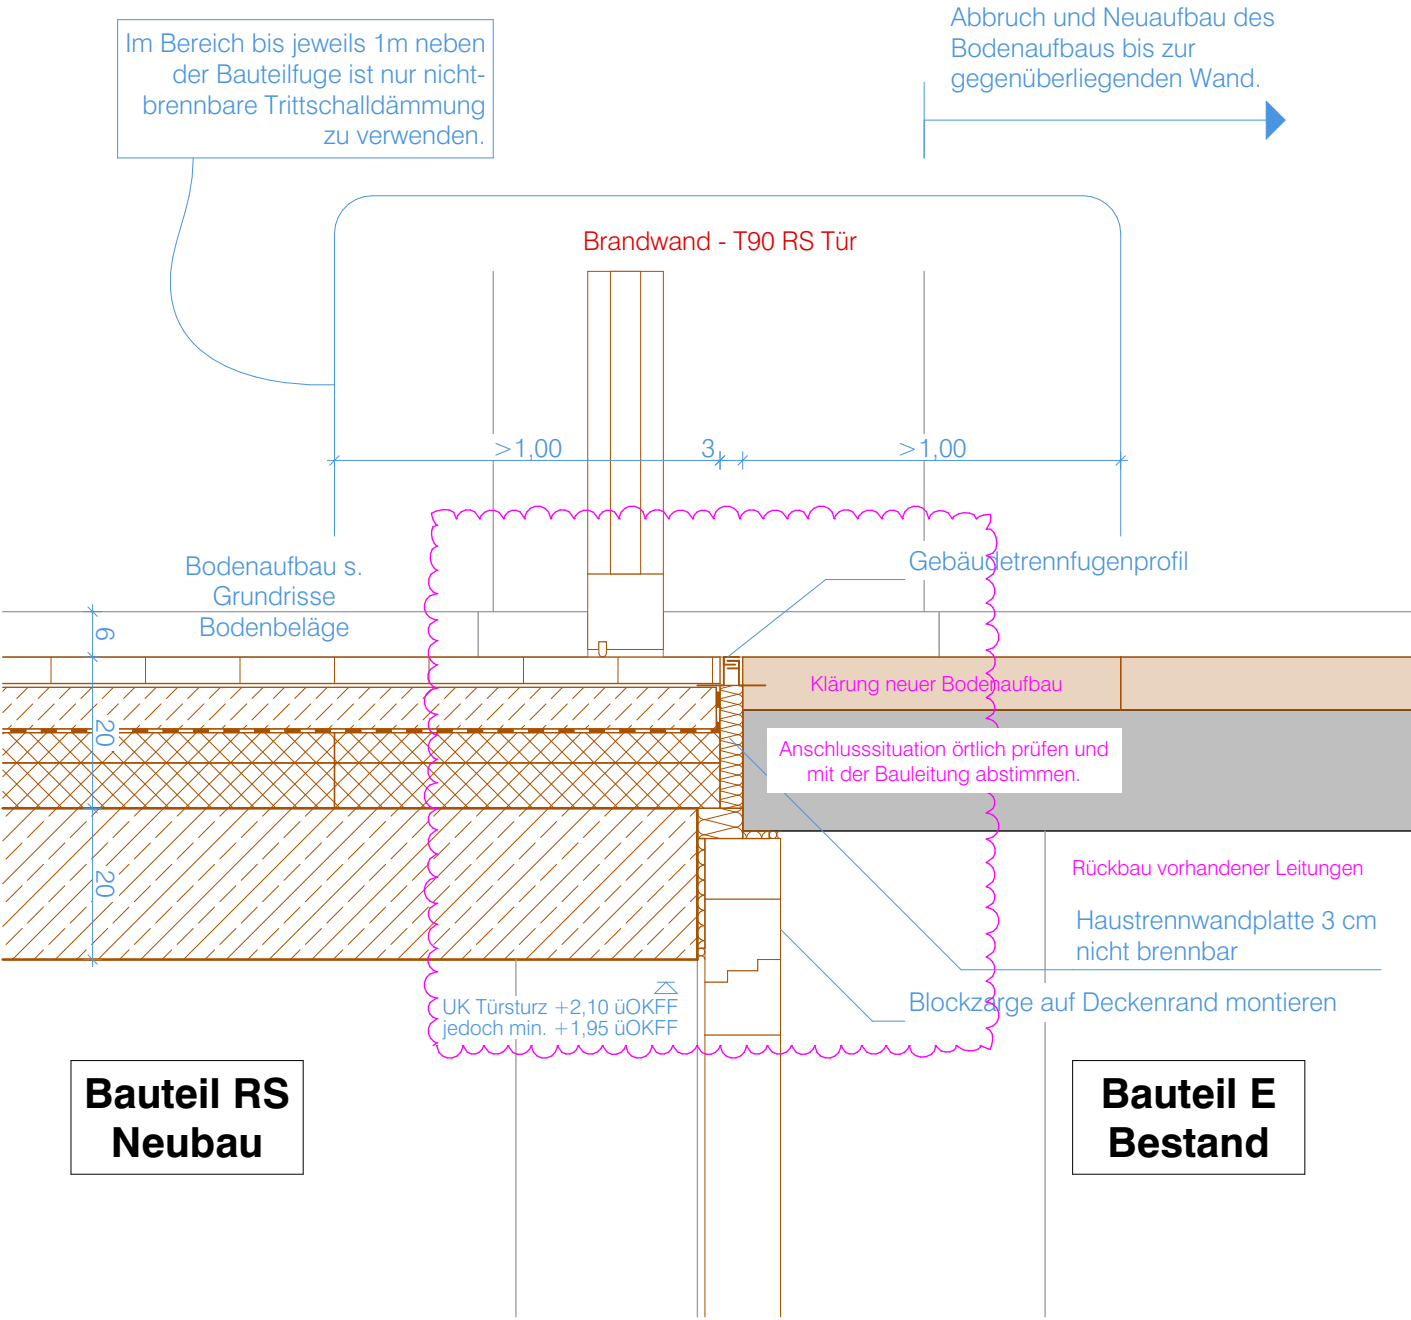


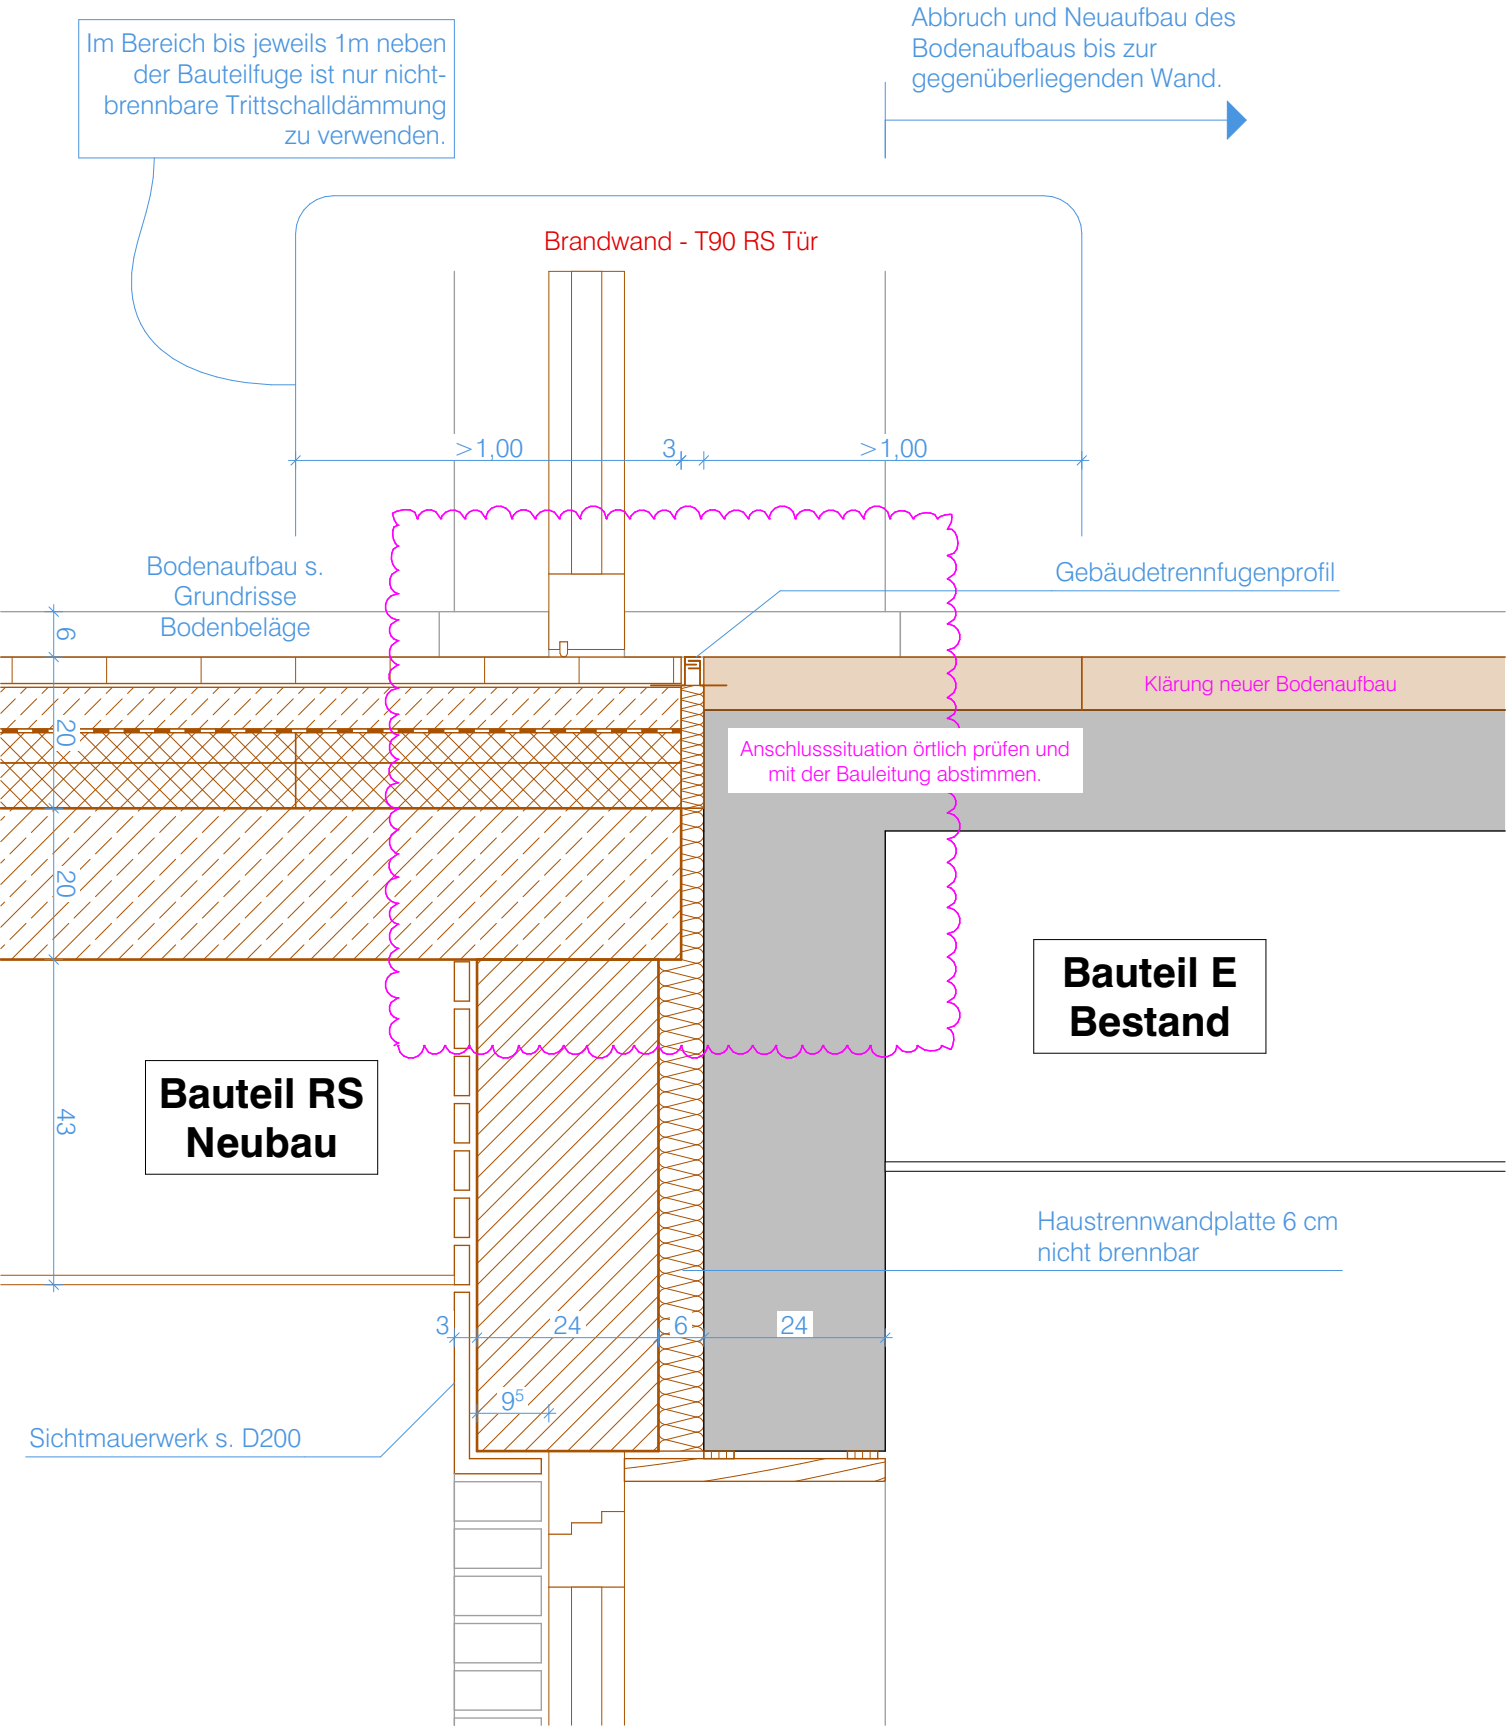

D702.1 Anschluss BT E Decke über UG M 1:10

D702.2 Regelanschluss BT E Regelanschluss M 1:10

Genaue Festlegung der Maßlichkeiten Anschluss an Bestand nach örtlicher Überprüfung und Abstimmung mit der Bauleitung und Statik.

Bauvorhaben: Sanierung und Erweiterung des Gymnasiums Kamen	Bauherr: Stadt Kamen Rathausplatz 1 59174 Kamen	Planverfasser:	Maßstab: 1:10	Index: VORABZUG	Planstand: 15.07.2026	Plantitel: 235_AP_06.702 Anschluss BT E Decke
---	---	----------------	---------------	-----------------	-----------------------	--