


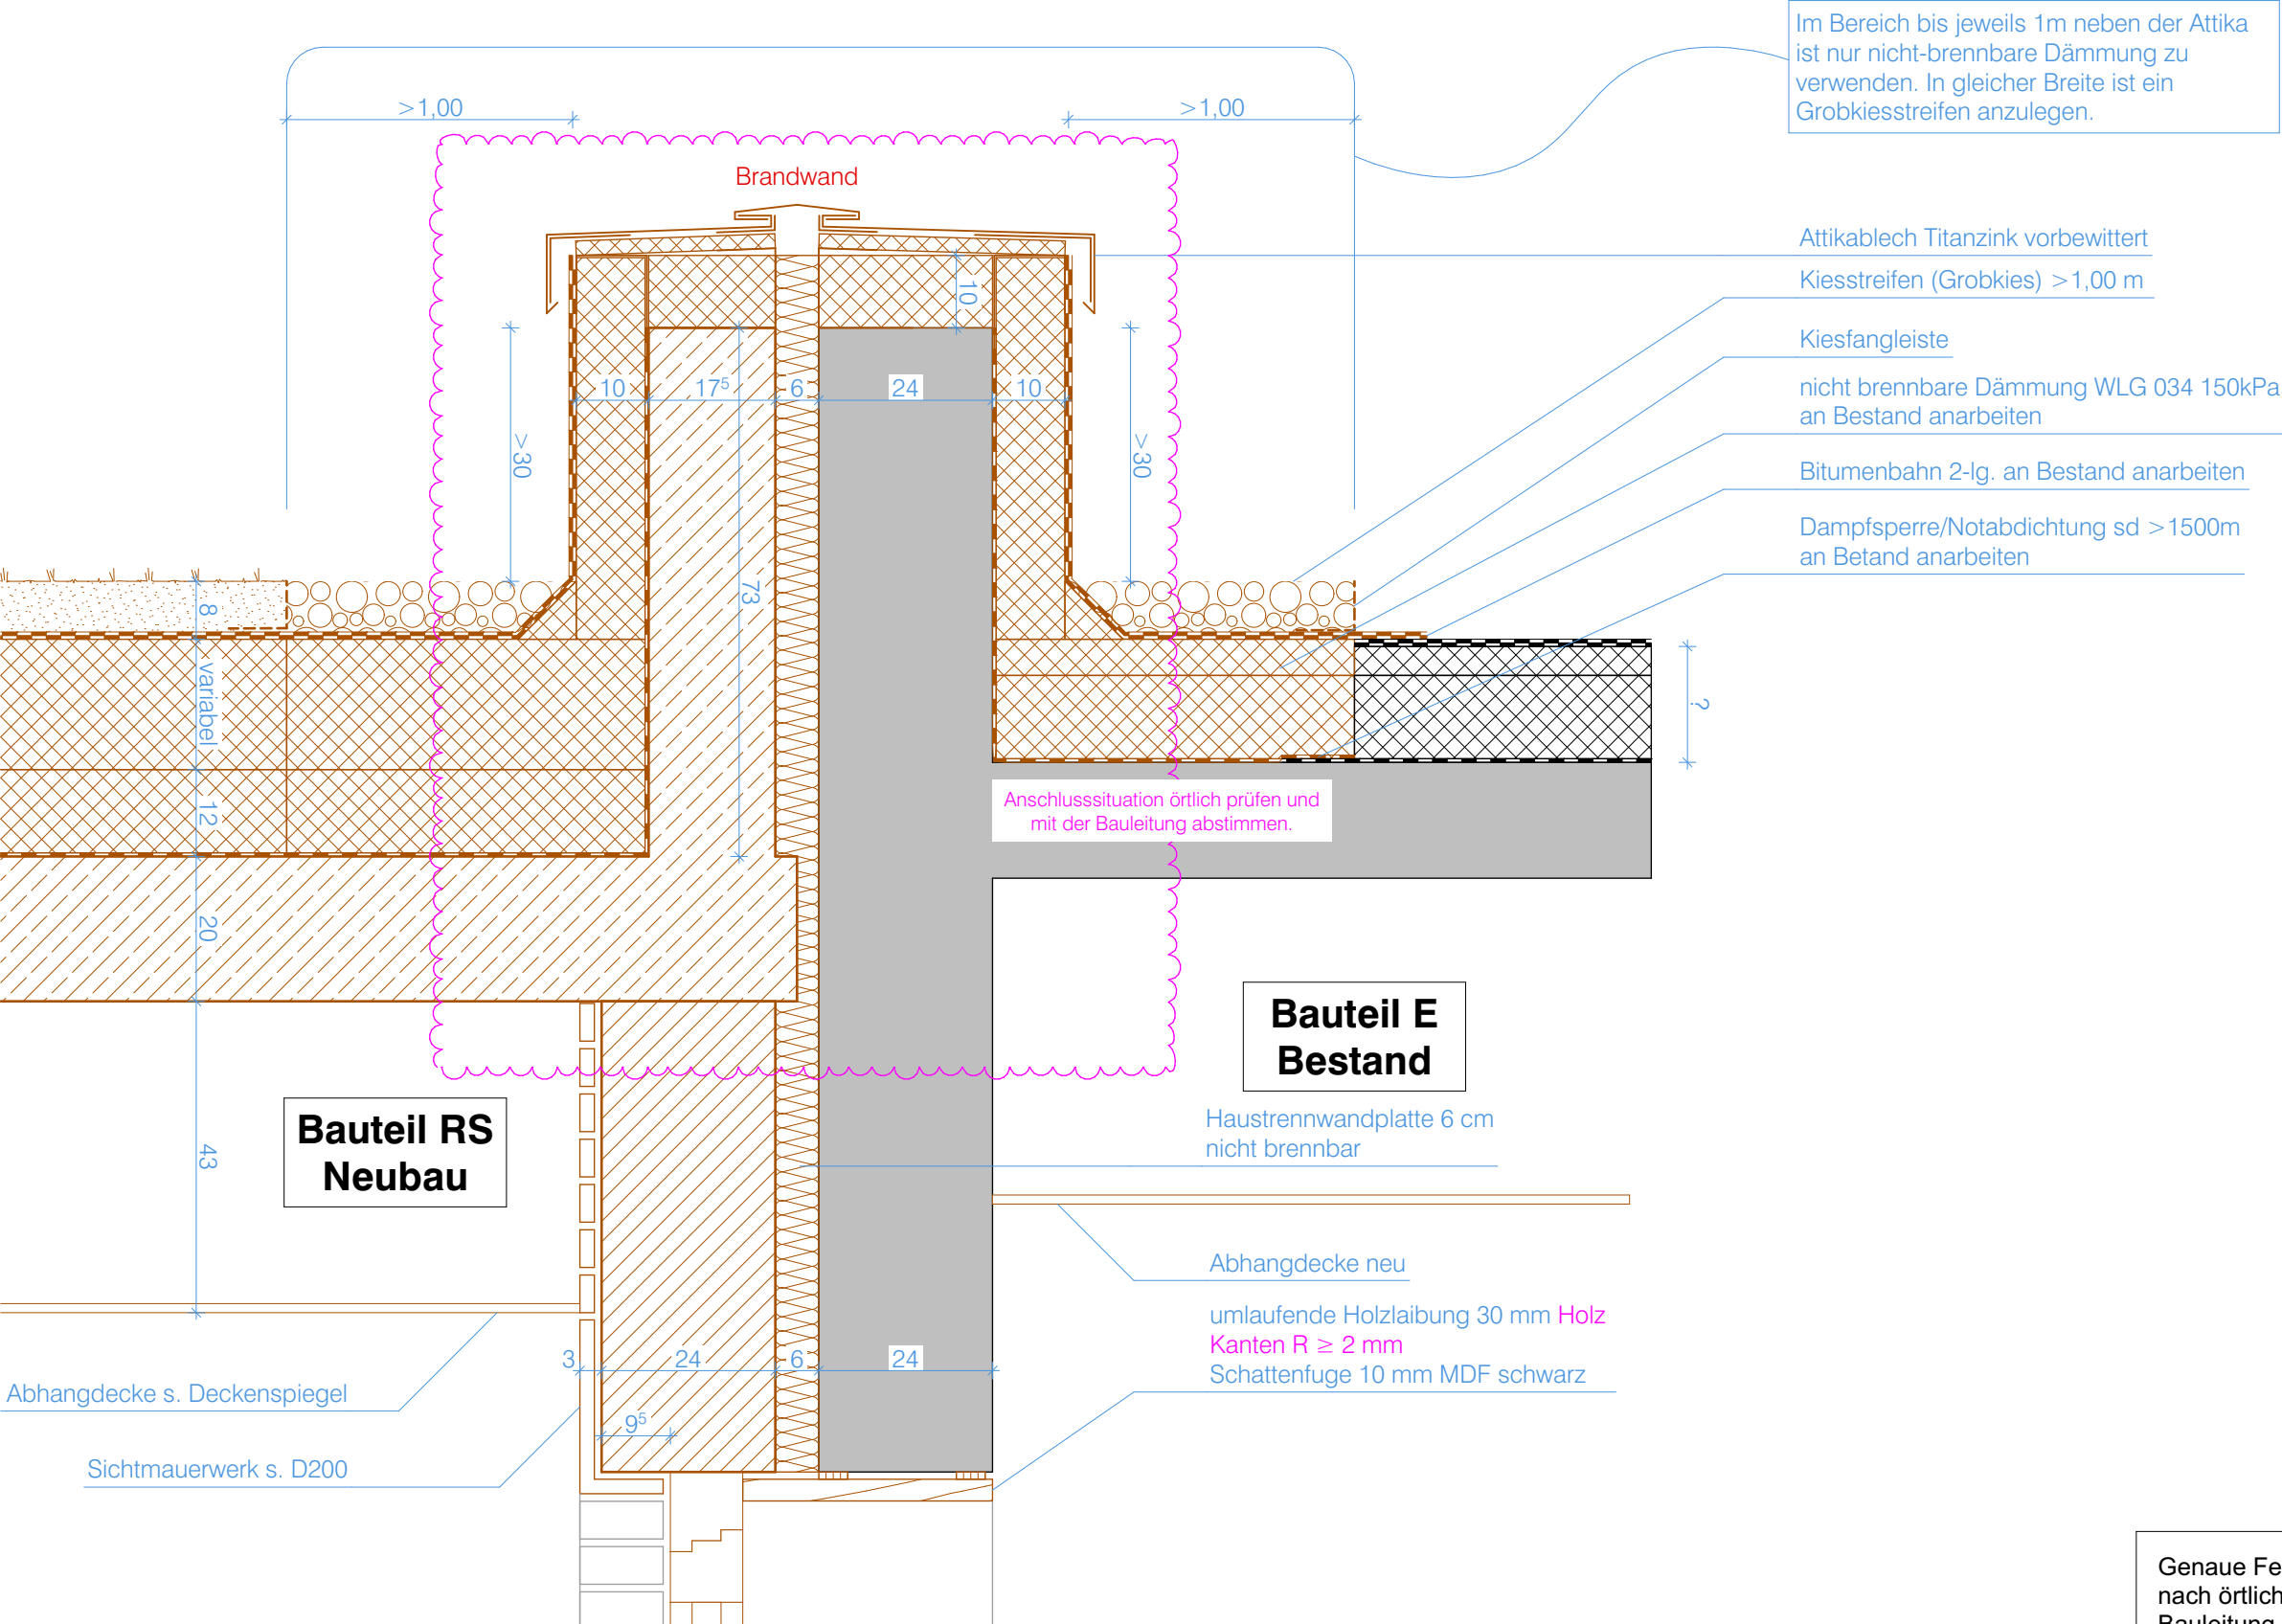

Genaue Festlegung der Maßlichkeiten Anschluss an Bestand nach örtlicher Überprüfung und Abstimmung mit der Bauleitung und Statik.