


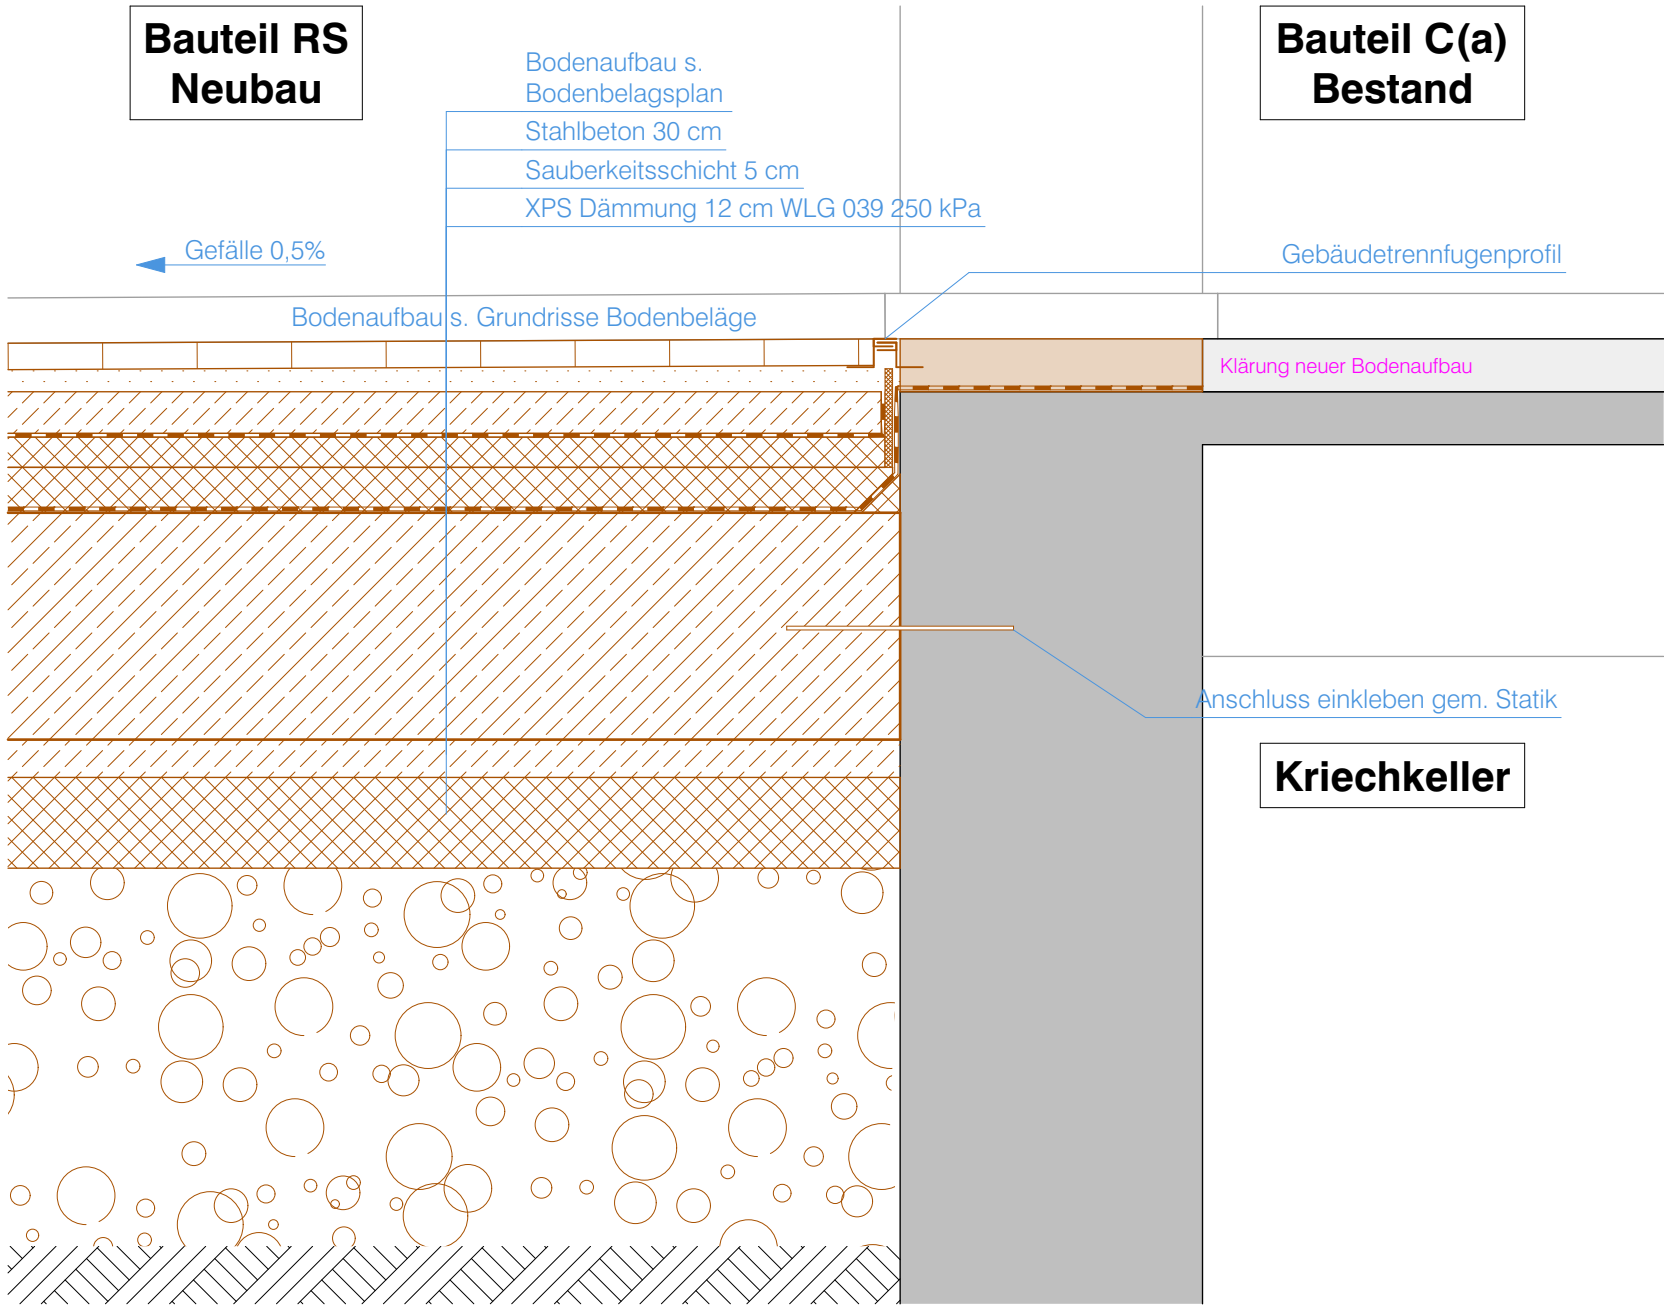

Genaue Festlegung der Maßlichkeiten Anschluss an Bestand nach örtlicher Überprüfung und Abstimmung mit der Bauleitung und Statik.

Plantitel:
235_AP_06.704
Anschluss BT C(a) Sockel