Legende:		Planungsstufe:	Detailnr.:
Neubau / Bestand	Sichtbeton	Ausführungsplanung	D706

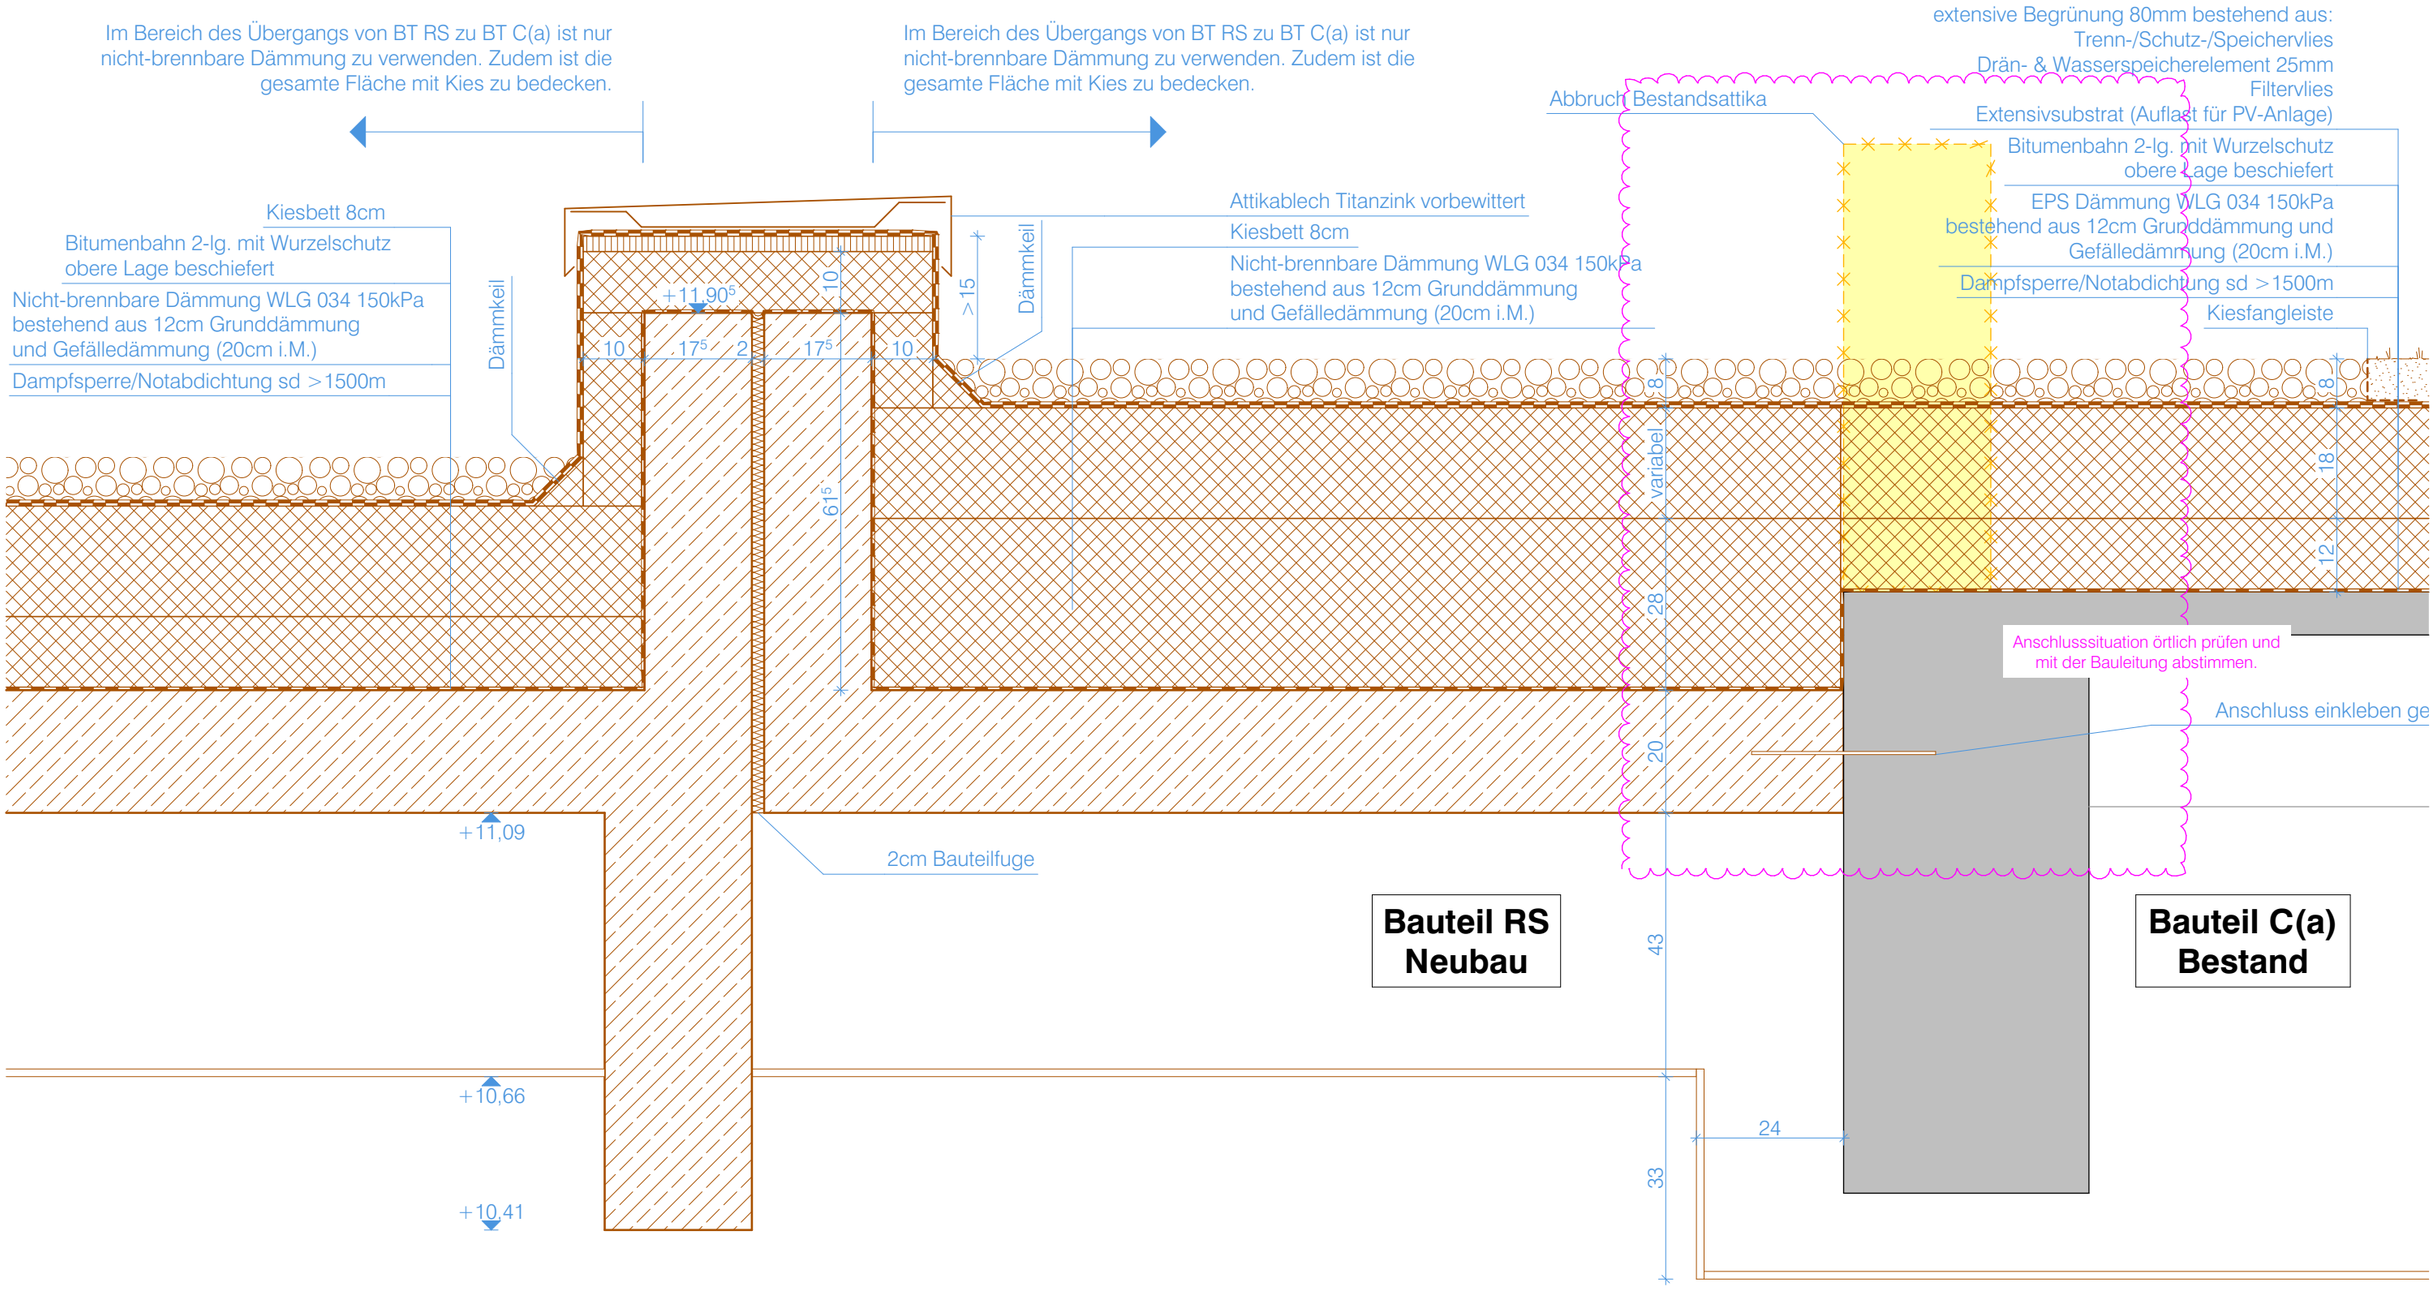

Genaue Festlegung der Maßlichkeiten Anschluss an Bestand nach örtlicher Überprüfung und Abstimmung mit der Bauleitung und Statik.

Bauvorhaben:	Bauherr:	Planverfasser:	Maßstab:	Index:	Planstand:	Plantitel:
Sanierung und Erweiterung des Gymnasiums Kamen	Stadt Kamen Rathausplatz 1 59174 Kamen		1:10	VORABZUG	15.07.2026	235_AP_06.706 Anschluss BT C(a) Dach