




Detail "A"

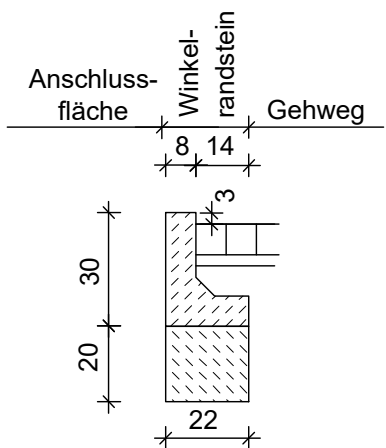

Detail "B"

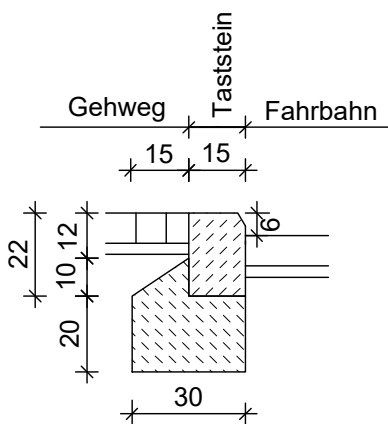


Detail "C"

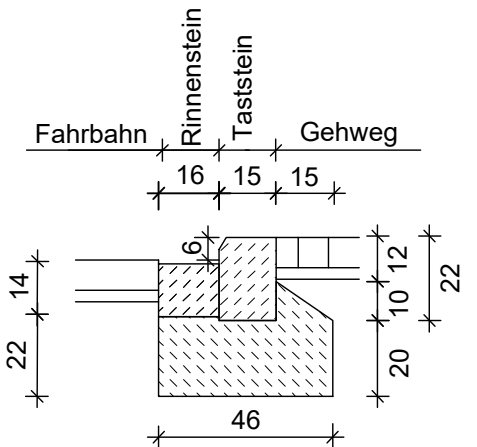

- Zu Beachten:**
- Alle Angaben und Maße sind vor Ort zu prüfen.
 - Die Vermessung ist vom StA. 62 Bodenmanagement & Wirtschaftsförderung im amtl. ETRS89 - UTM32 - Lagesystem im Höhennetz DHHN 2016 HST 170 vermessen worden (Stand: Jan. 2023).
 - Die Trassen der Ver- und Entsorgungsleitungen sind nur nachrichtlich in den Plänen dargestellt. Für die genaue Lage der Ver- und Entsorgungsleitungen wird keine Gewähr übernommen. Die genaue Lage muss vor Ort durch die Ver- und Entsorger festgelegt werden.
 - Die Regeldetails der Stadt Witten sind zu beachten.

h			
g			
f			
e			
d			
c			
b			
a			
Nr.	Art der Änderung	Datum	Name

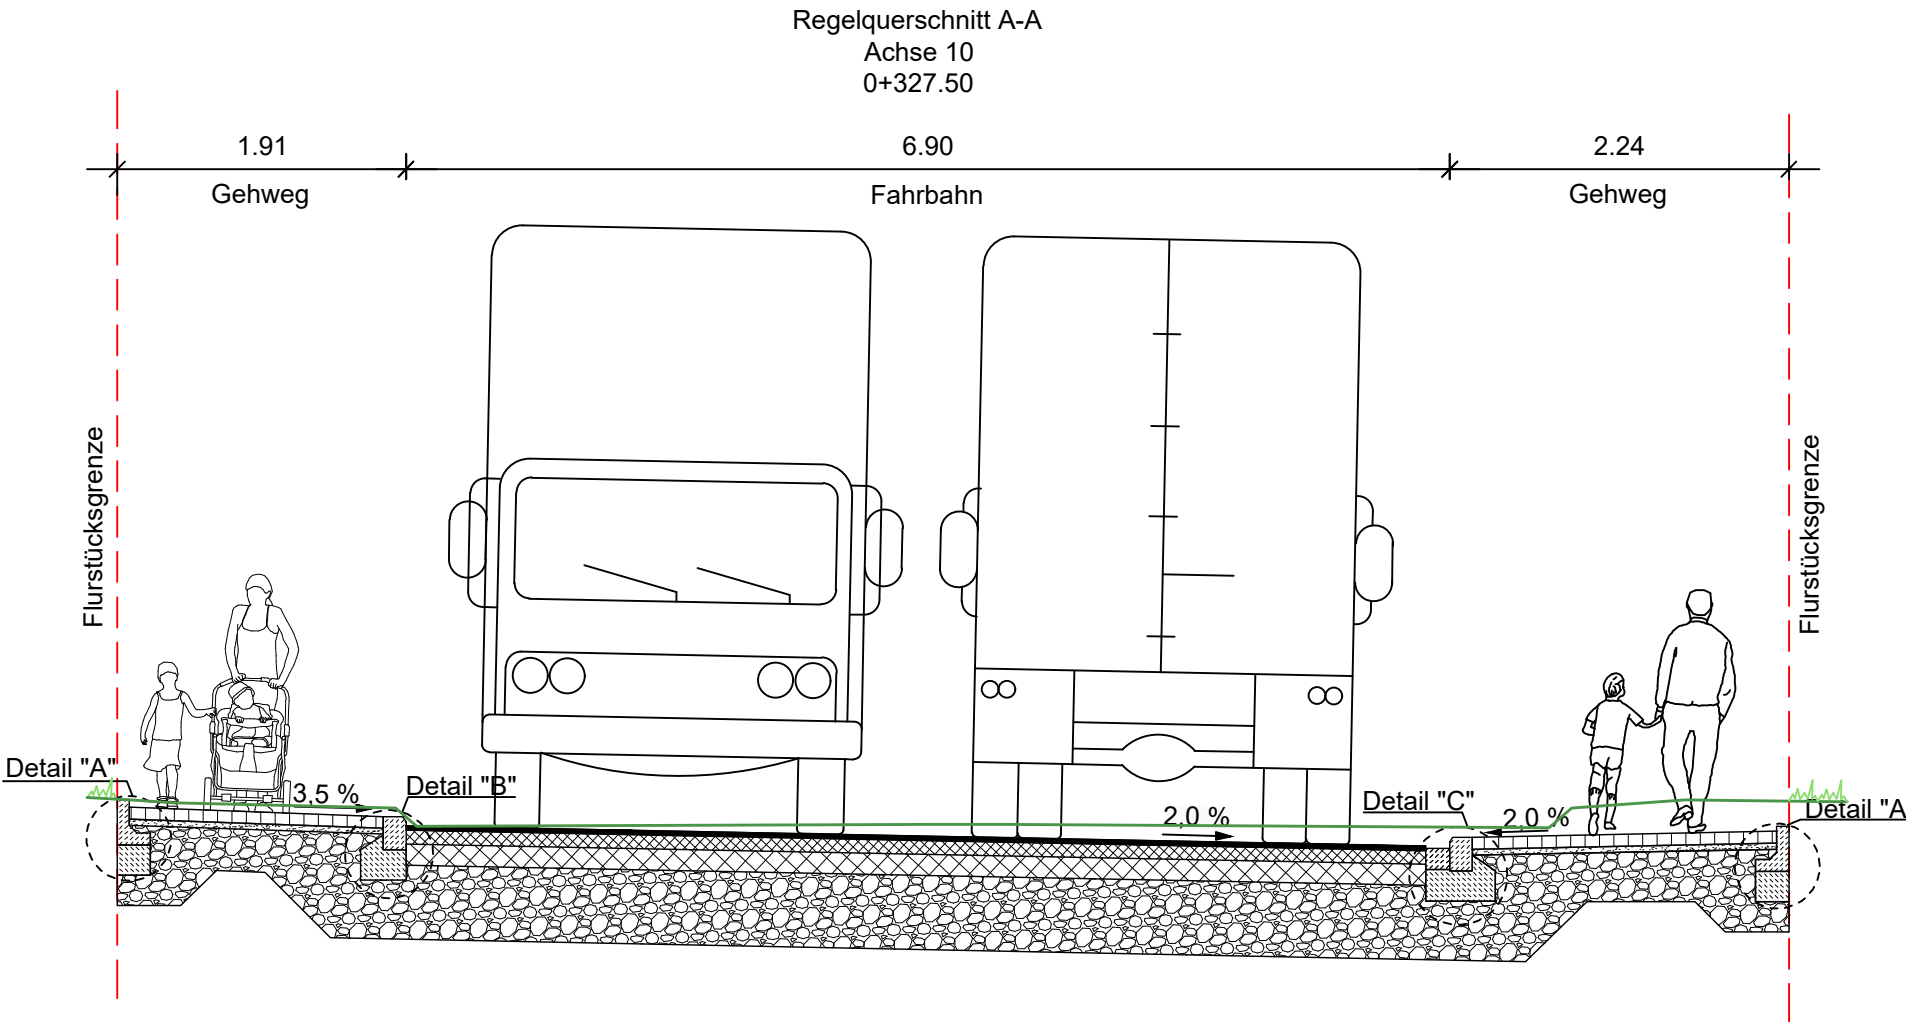

Deckenaufbau Fahrbahn Bk 10

3 cm AC 11 DS, 25/55-55
9 cm AV 16 BS, 25/55-55
14 cm AC 32 TS, 50/70
49 cm Frostschutz 0/45
65 cm Gesamtaufbau

Deckenaufbau Gehweg

8 cm Betonsteinplatten grau 30x30x8
4 cm Brechsand-Splittbettung 0/5
28 cm Frostschutz 0/45
40 cm Gesamtaufbau

Witten Universitätsstadt an der Ruhr		Stadt Witten Tiefbauamt Straßen- und Brückenbau	
Salinger Feld Endausbau		Unterlage: 14.1 Blatt Nr.: Maß Nr.: 0199 (StrWegKon)	
Regelquerschnitt A-A Achse 10 Station 0+327.50		bearbeitet	17.08.2026
		gezeichnet	17.08.2026
		geprüft	
		Maßstab : 1: 50 Blattgröße: 0,580 m X 0,297 m	
Mitzeichnung, Tech. Straßenausst.		Stand: Ausführungsplanung	
Witten, den			
Mitzeichnung, Straßenbau		Freigegeben, Amtsleitung:	
Witten, den		Witten, den	