



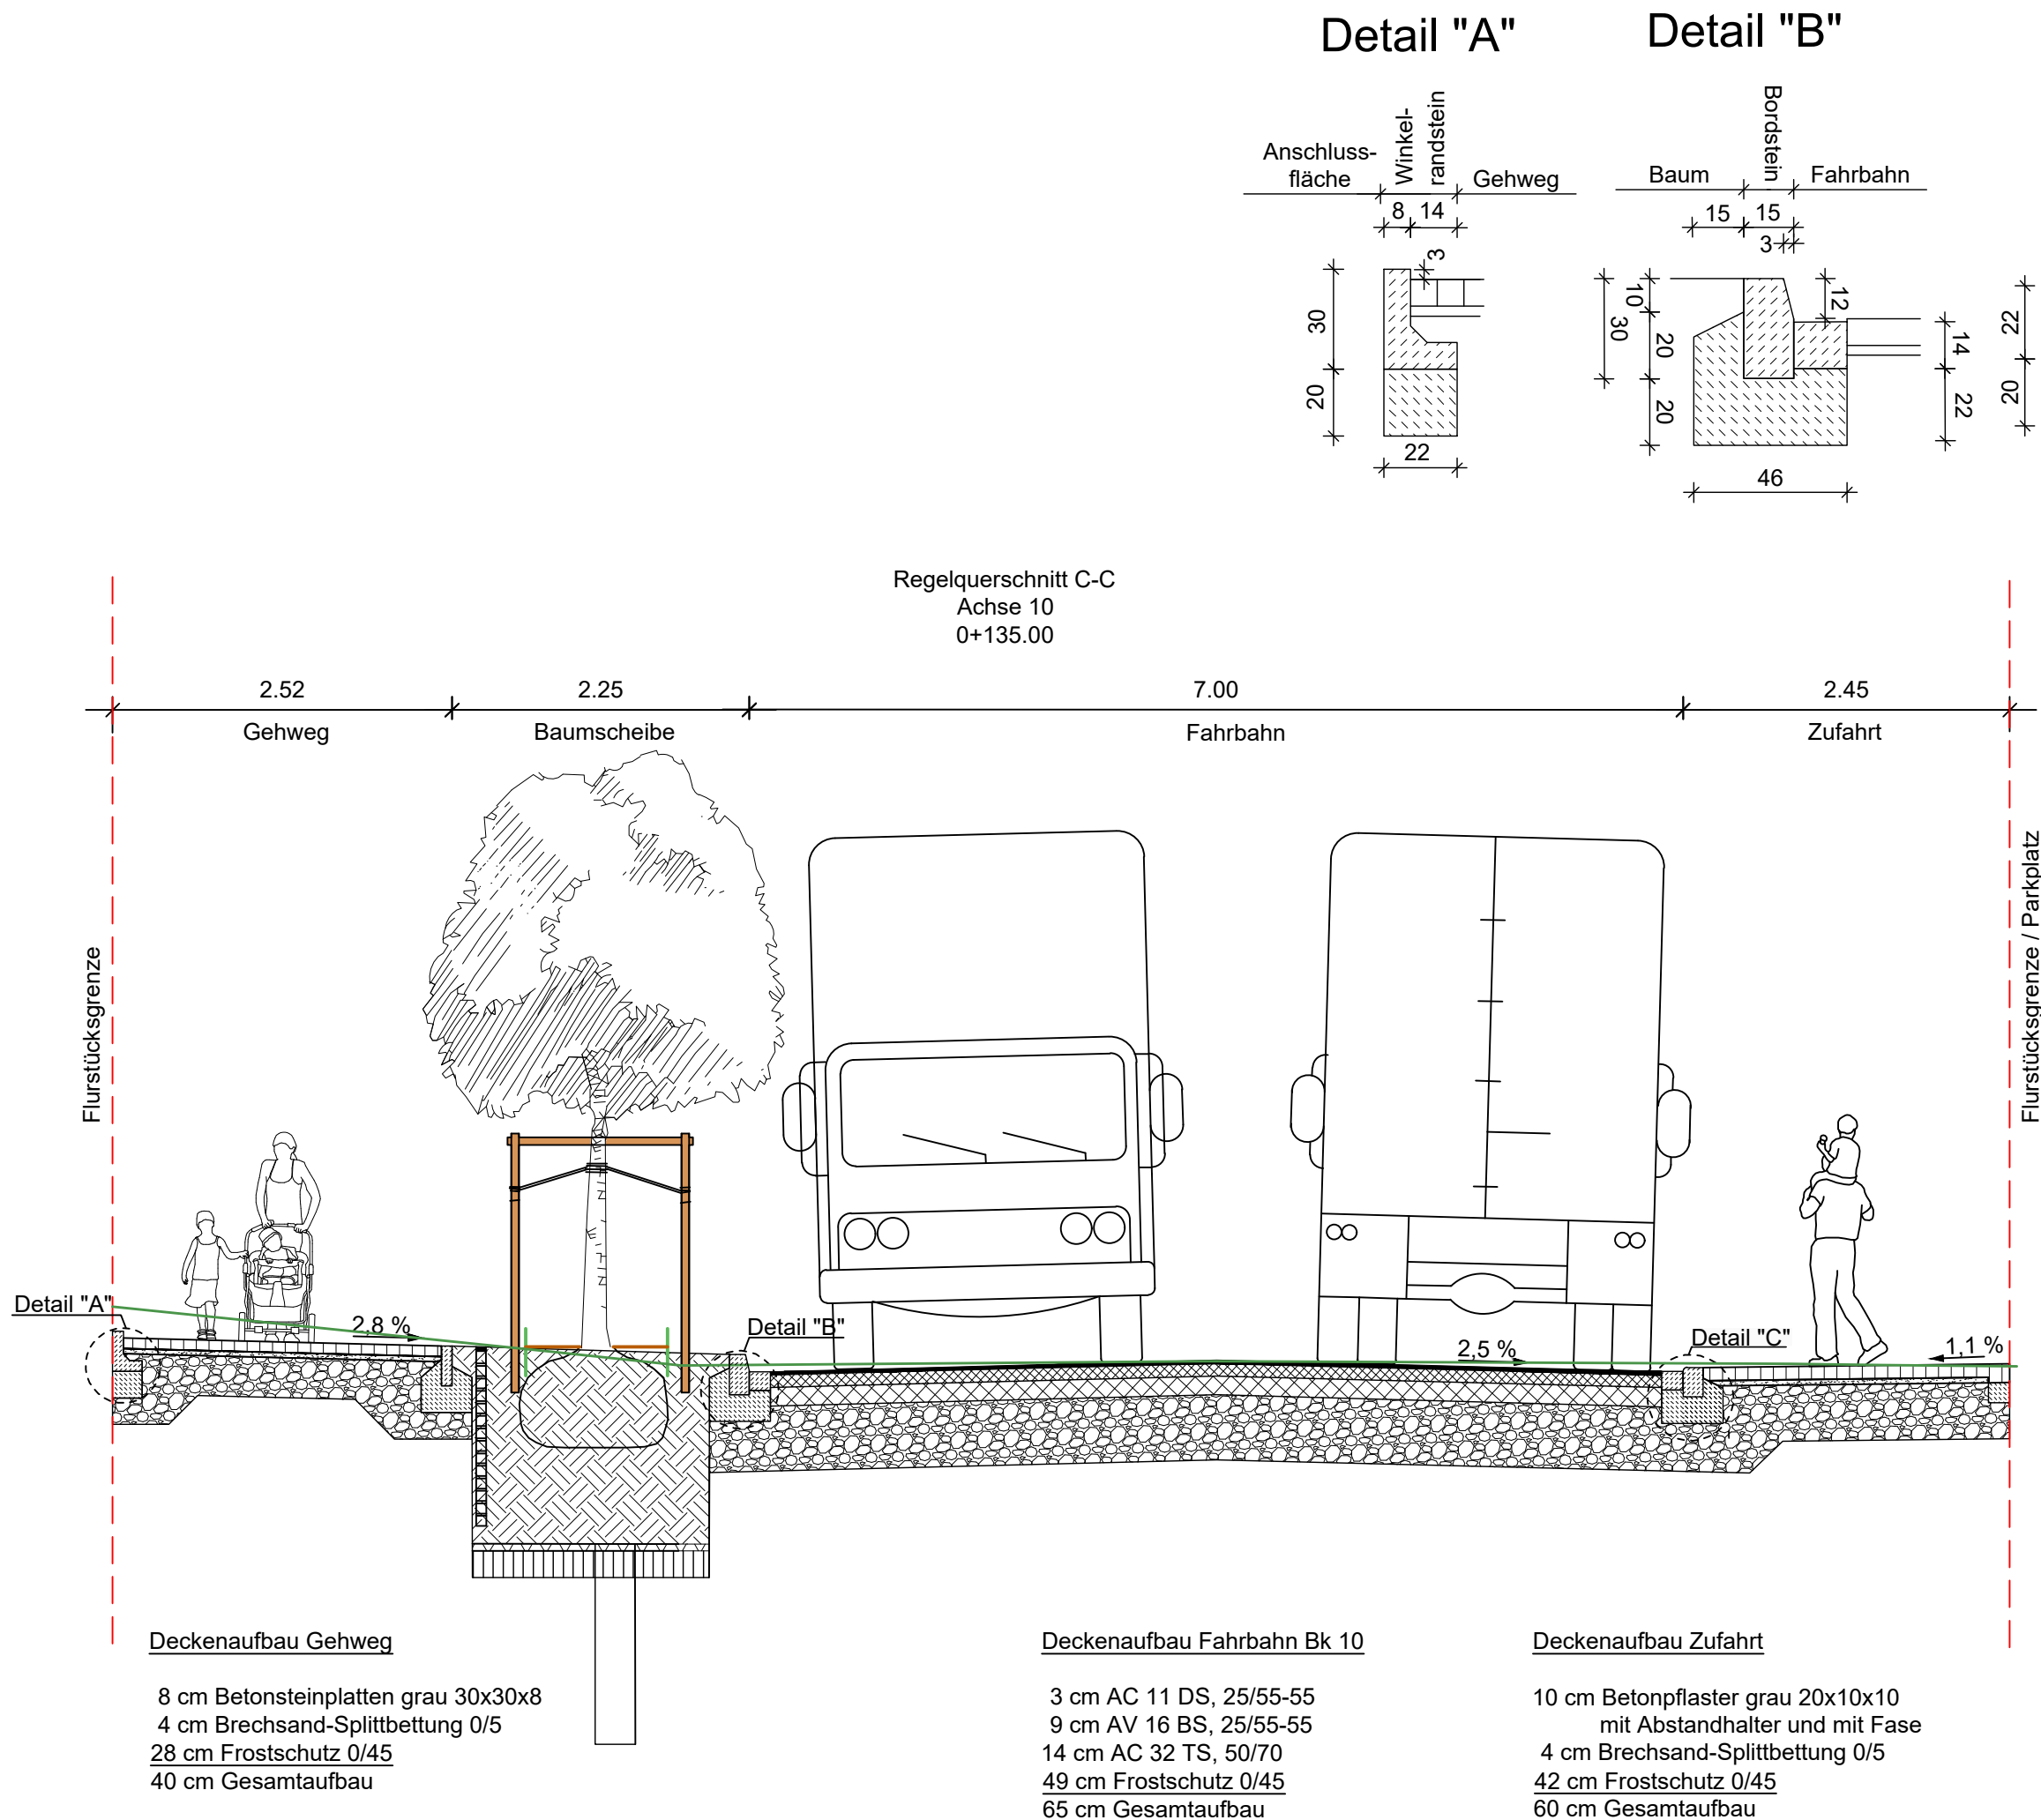

- Zu Beachten:**
- Alle Angaben und Maße sind vor Ort zu prüfen.
 - Die Vermessung ist vom StA. 62 Bodenmanagement & Wirtschaftsförderung im amtl. ETRS89 - UTM32 - Lagesystem im Höhennetz DHHN 2016 HST 170 vermessen worden (Stand: Jan. 2023).
 - Die Trassen der Ver- und Entsorgungsleitungen sind nur nachrichtlich in den Plänen dargestellt. Für die genaue Lage der Ver- und Entsorgungsleitungen wird keine Gewähr übernommen. Die genaue Lage muss vor Ort durch die Ver- und Entsorger festgelegt werden.
 - Die Regeldetails der Stadt Witten sind zu beachten.

h			
g			
f			
e			
d			
c			
b			
a			
Nr.	Art der Änderung	Datum	Name

Witten
Universitätsstadt an der Ruhr

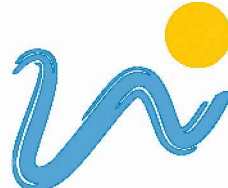

Stadt Witten
Tiefbauamt
Straßen- und Brückenbau

Salinger Feld
Endausbau

Unterlage: 14.3
Blatt Nr.:
Maß Nr.: 0199 (StrWegKon)

Regelquerschnitt C-C
Achse 10
Station 0+152.50

bearbeitet	17.08.2026	Cokara
gezeichnet	17.08.2026	Cokara
geprüft		

Maßstab : 1: 50
Blattgröße: 0,580 m X 0,297 m

Mitzeichnung, Tech. Straßenausst.

Stand:
Ausführungsplanung

Witten, den

Mitzeichnung, Straßenbau

Witten, den

Freigegeben, Amtsleitung:

Witten, den

Für die
Auszeichnung