




Detail "A"

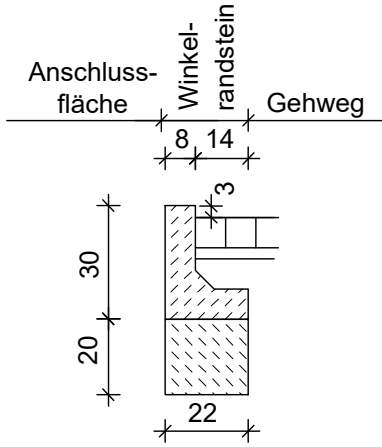


Detail "B"

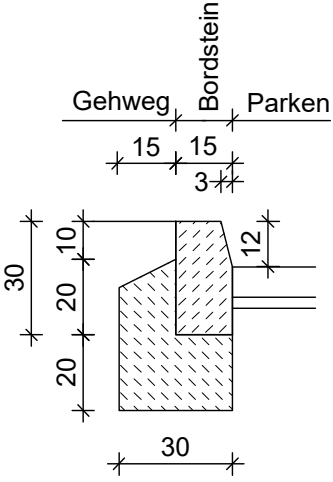

Detail "C"

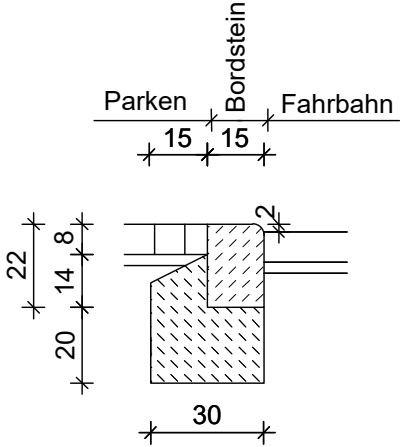


Detail "D"

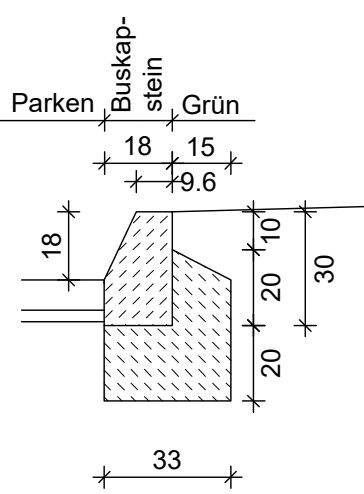

- Zu Beachten:**
- Alle Angaben und Maße sind vor Ort zu prüfen.
 - Die Vermessung ist vom StA. 62 Bodenmanagement & Wirtschaftsförderung im amtlichen ETRS89 - UTM32 - Lagesystem im Höhennetz DHHN 2016 HST 170 vermessen worden (Stand: Jan. 2023).
 - Die Trassen der Ver- und Entsorgungsleitungen sind nur nachrichtlich in den Plänen dargestellt. Für die genaue Lage der Ver- und Entsorgungsleitungen wird keine Gewähr übernommen. Die genaue Lage muss vor Ort durch die Ver- und Entsorger festgelegt werden.
 - Die Regeldetails der Stadt Witten sind zu beachten.

h			
g			
f			
e			
d			
c			
b			
a			
Nr.	Art der Änderung	Datum	Name

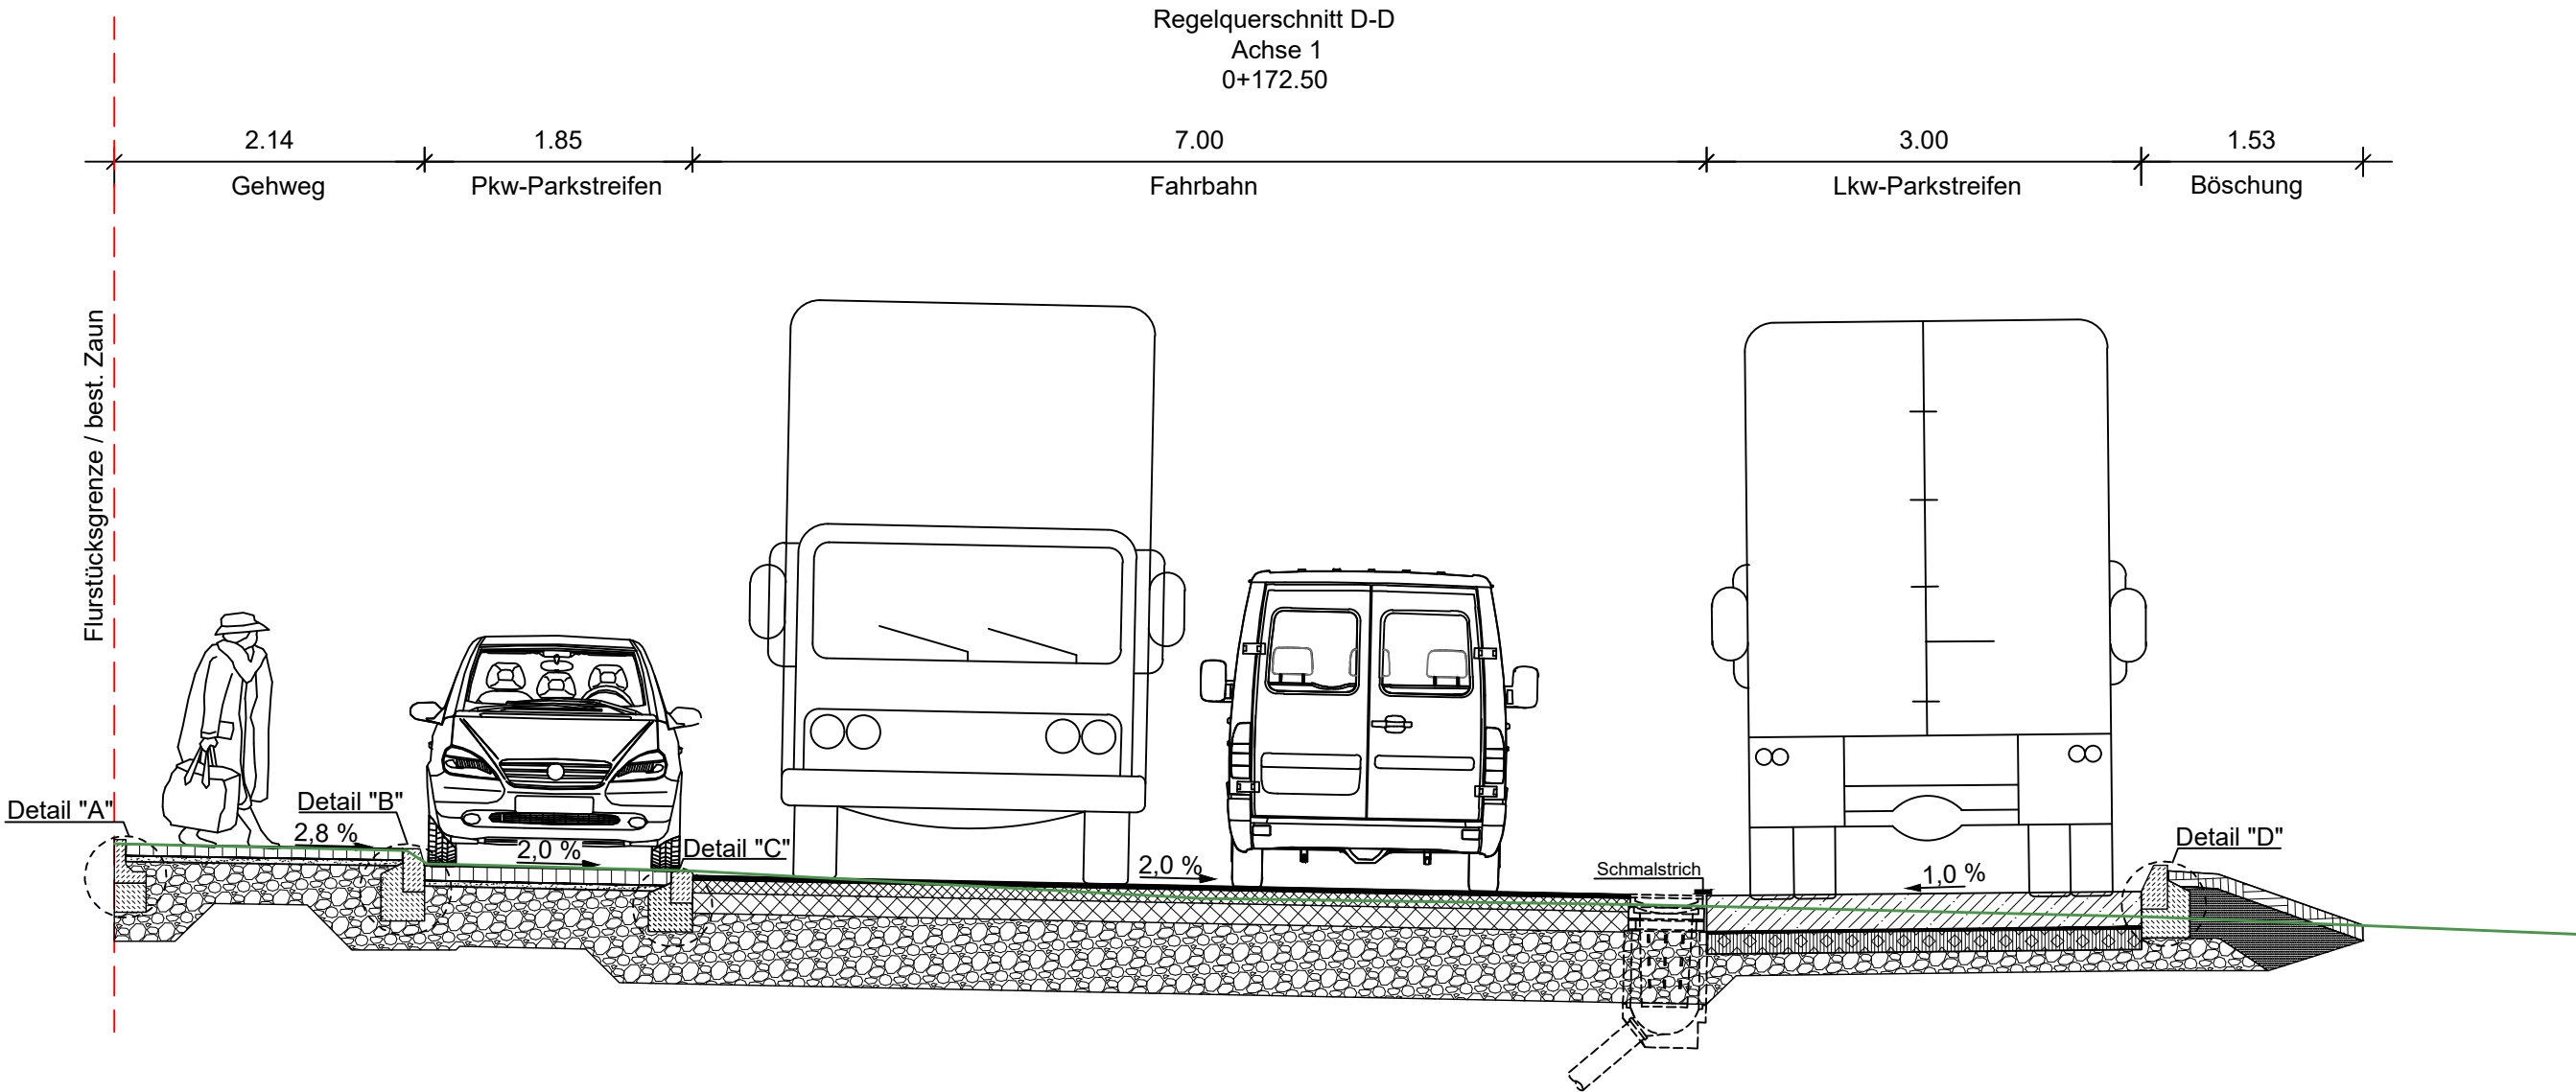

Deckenaufbau Gehweg

8 cm Betonsteinplatten grau 30x30x8
4 cm Brechsand-Splittbettung 0/5
28 cm Frostschutz 0/45
40 cm Gesamtaufbau

Deckenaufbau Parkfläche

10 cm Verbundpflaster anthrazit 20x10x10
mit Abstandhalter und mit Fase
4 cm Brechsand-Splittbettung 0/5
41 cm Frostschutz 0/45
55 cm Gesamtaufbau

Deckenaufbau Fahrbahn Bk 10

3 cm AC 11 DS, 25/55-55
9 cm AV 16 BS, 25/55-55
14 cm AC 32 TS, 50/70
49 cm Frostschutz 0/45
65 cm Gesamtaufbau

Deckenaufbau Lkw-Stellplätze Bk 10

25 cm Beton
Vlies nach TL-Geotex
15 cm Schicht aus frostunempfindlicher Material
weit- oder intermittierend gestuft gemäß DIN 18196
15 cm Frostschutz 0/45
55 cm Gesamtaufbau



Stadt Witten
Tiefbauamt
Straßen- und Brückenbau

Salinger Feld
Endausbau

Unterlage: 14.4
Blatt Nr.:
Maß Nr.: 0199 (StrWegKon)

Regelquerschnitt D-D
Achse 1
Station 0+172.50

bearbeitet
gezeichnet
geprüft
17.08.2026
17.08.2026
Cokara
Cokara

Mitzeichnung, Tech. Straßenausst.

Stand:
Ausführungsplanung

Mitzeichnung, Straßenbau

Freigegeben, Amtsleitung:

Witten, den

Witten, den