
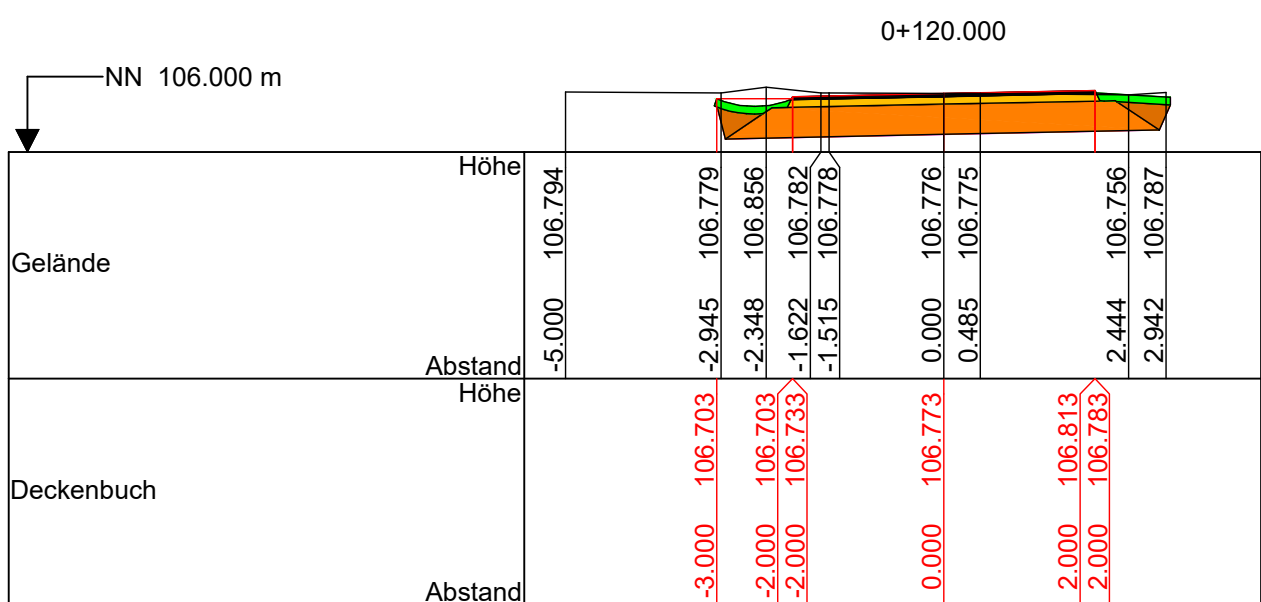
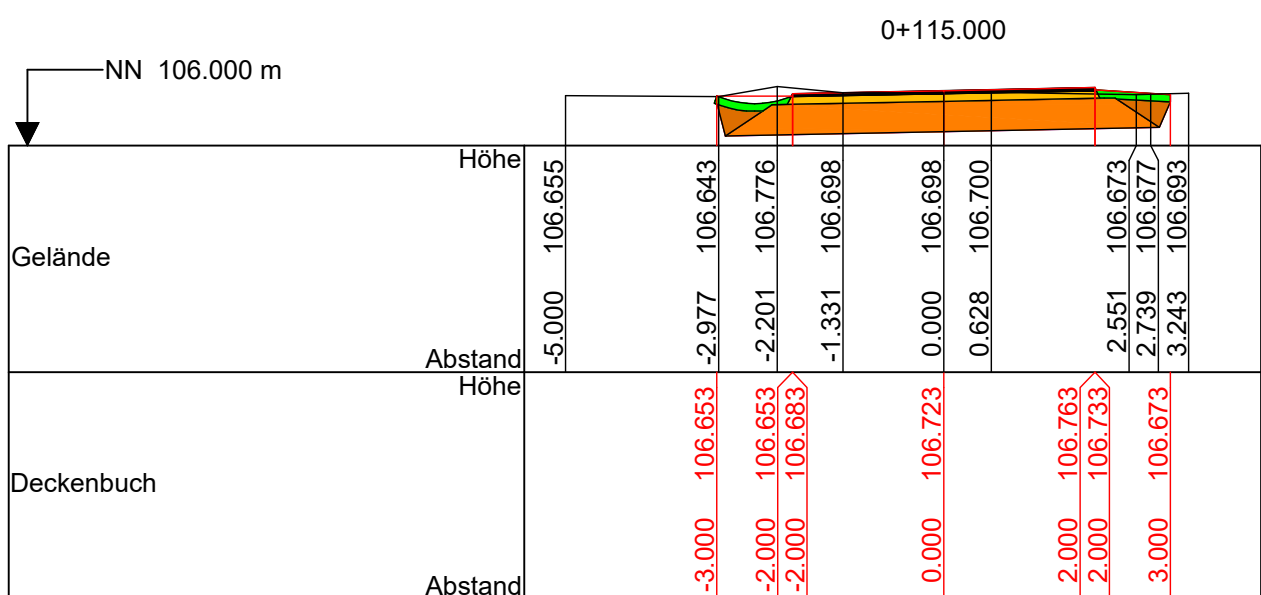
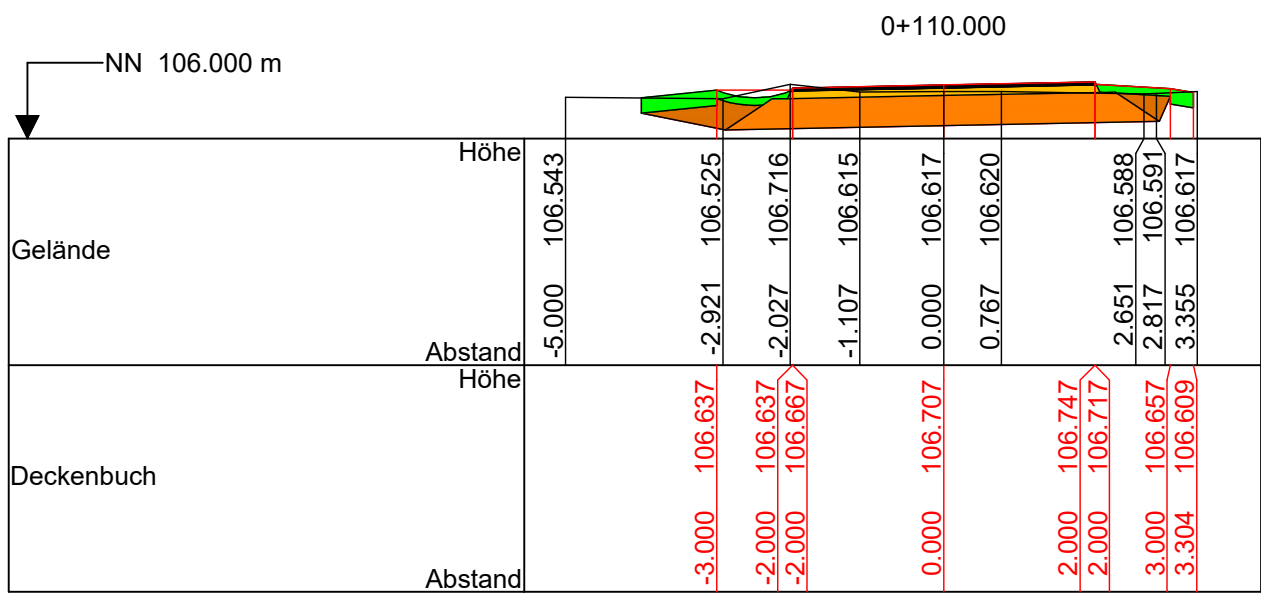
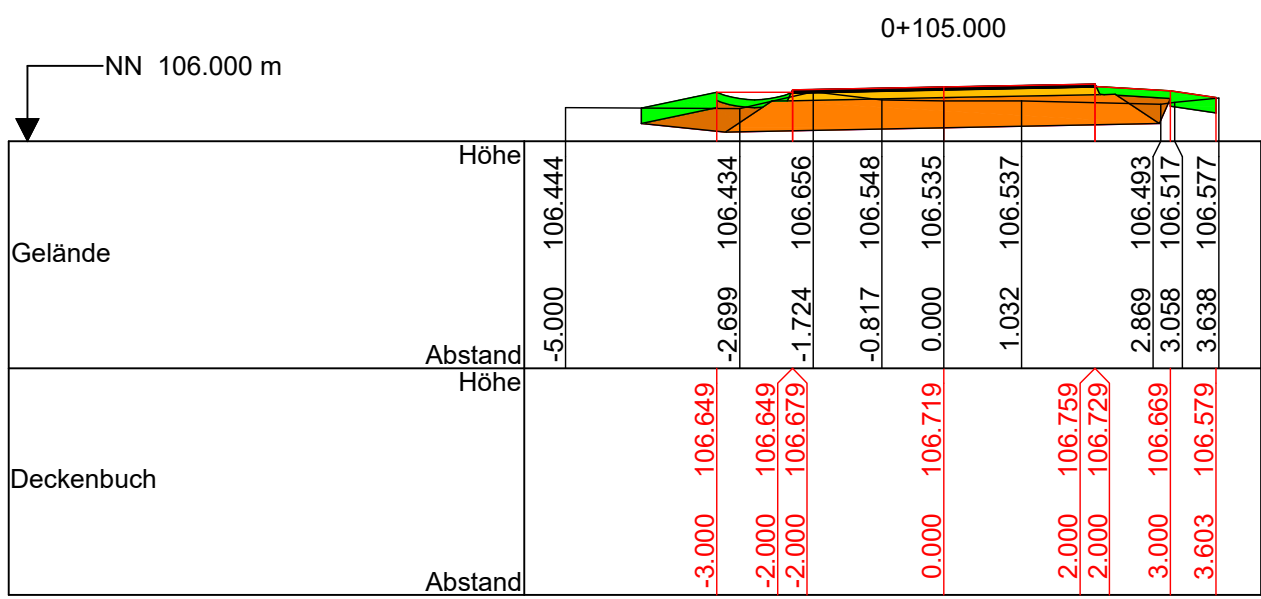
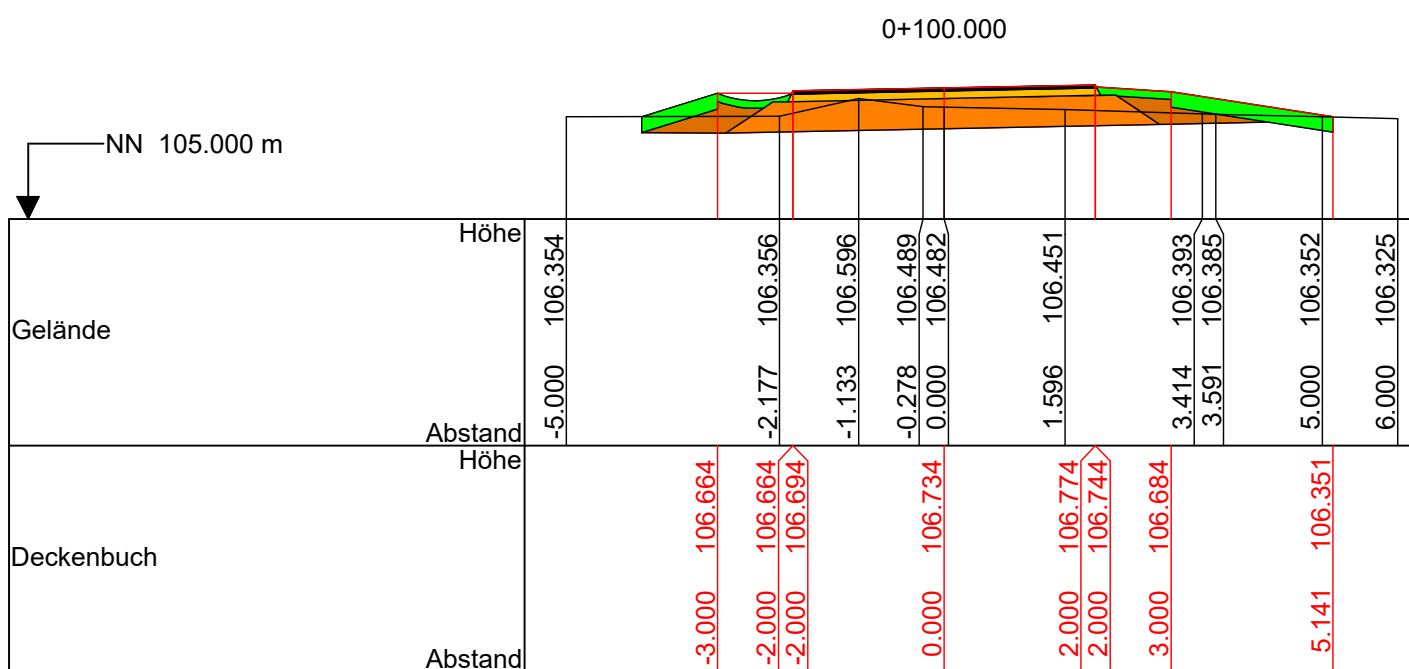
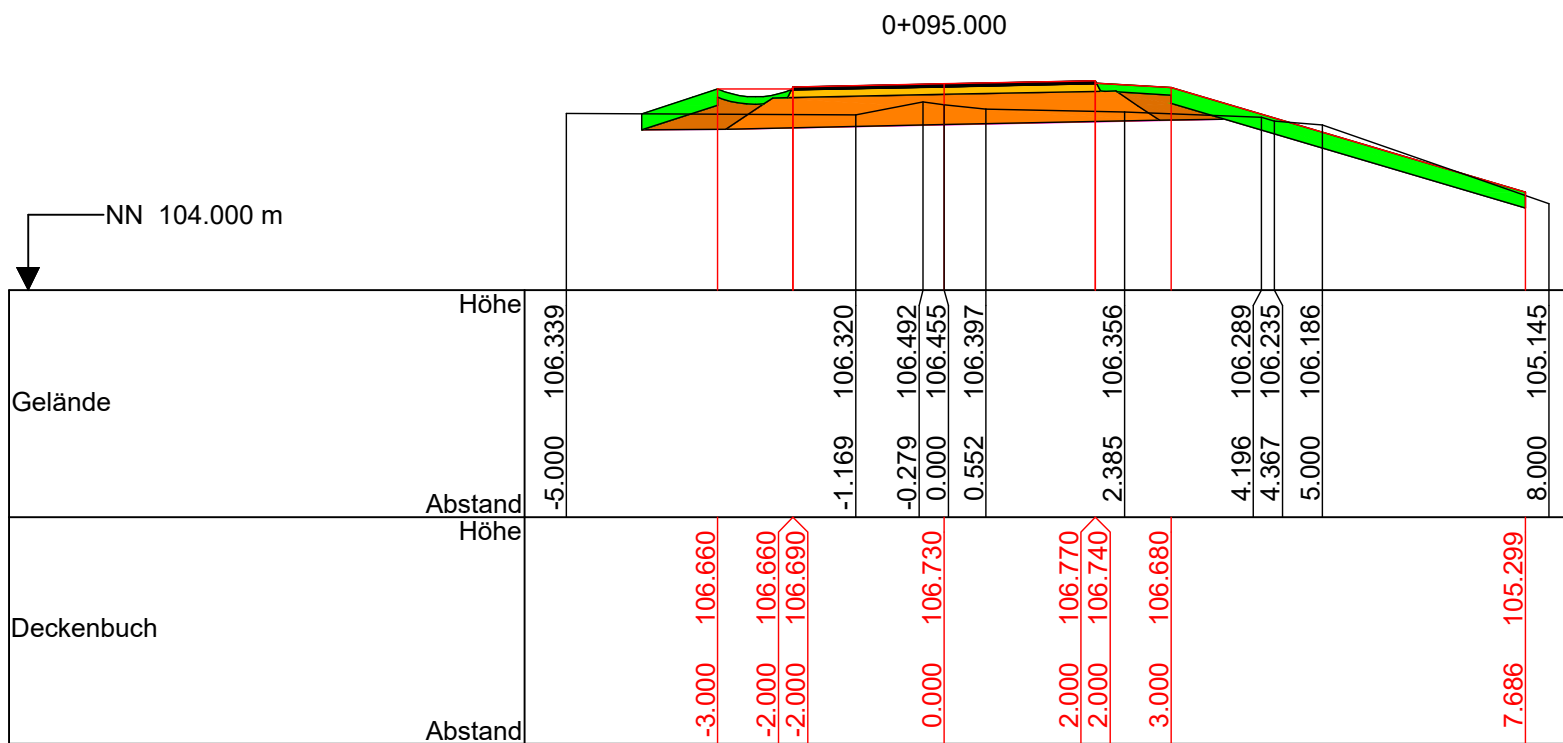
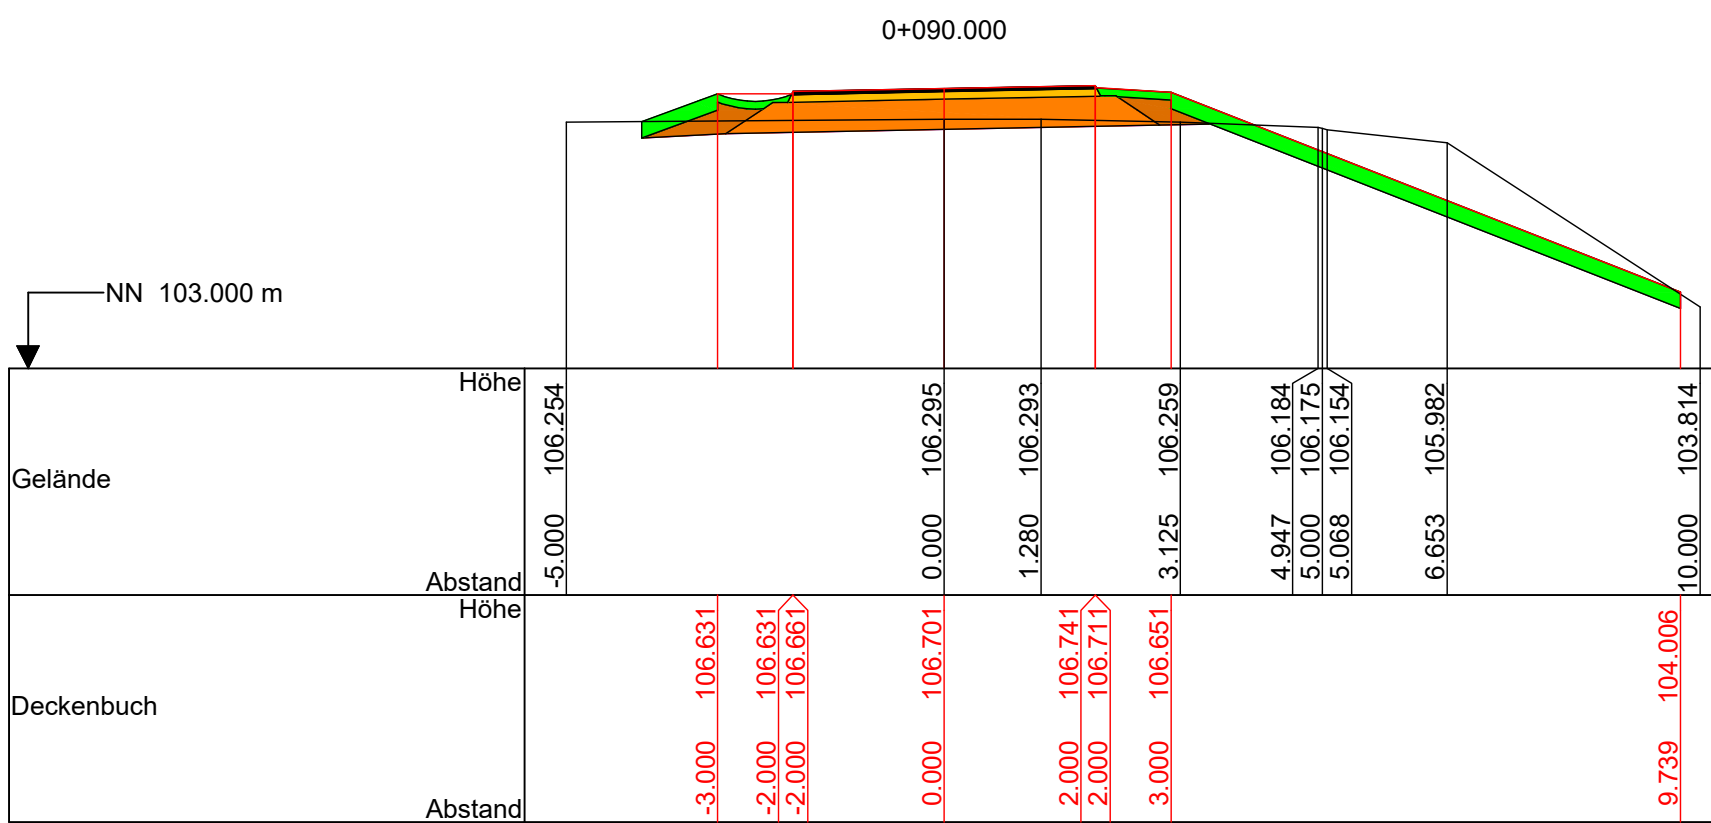
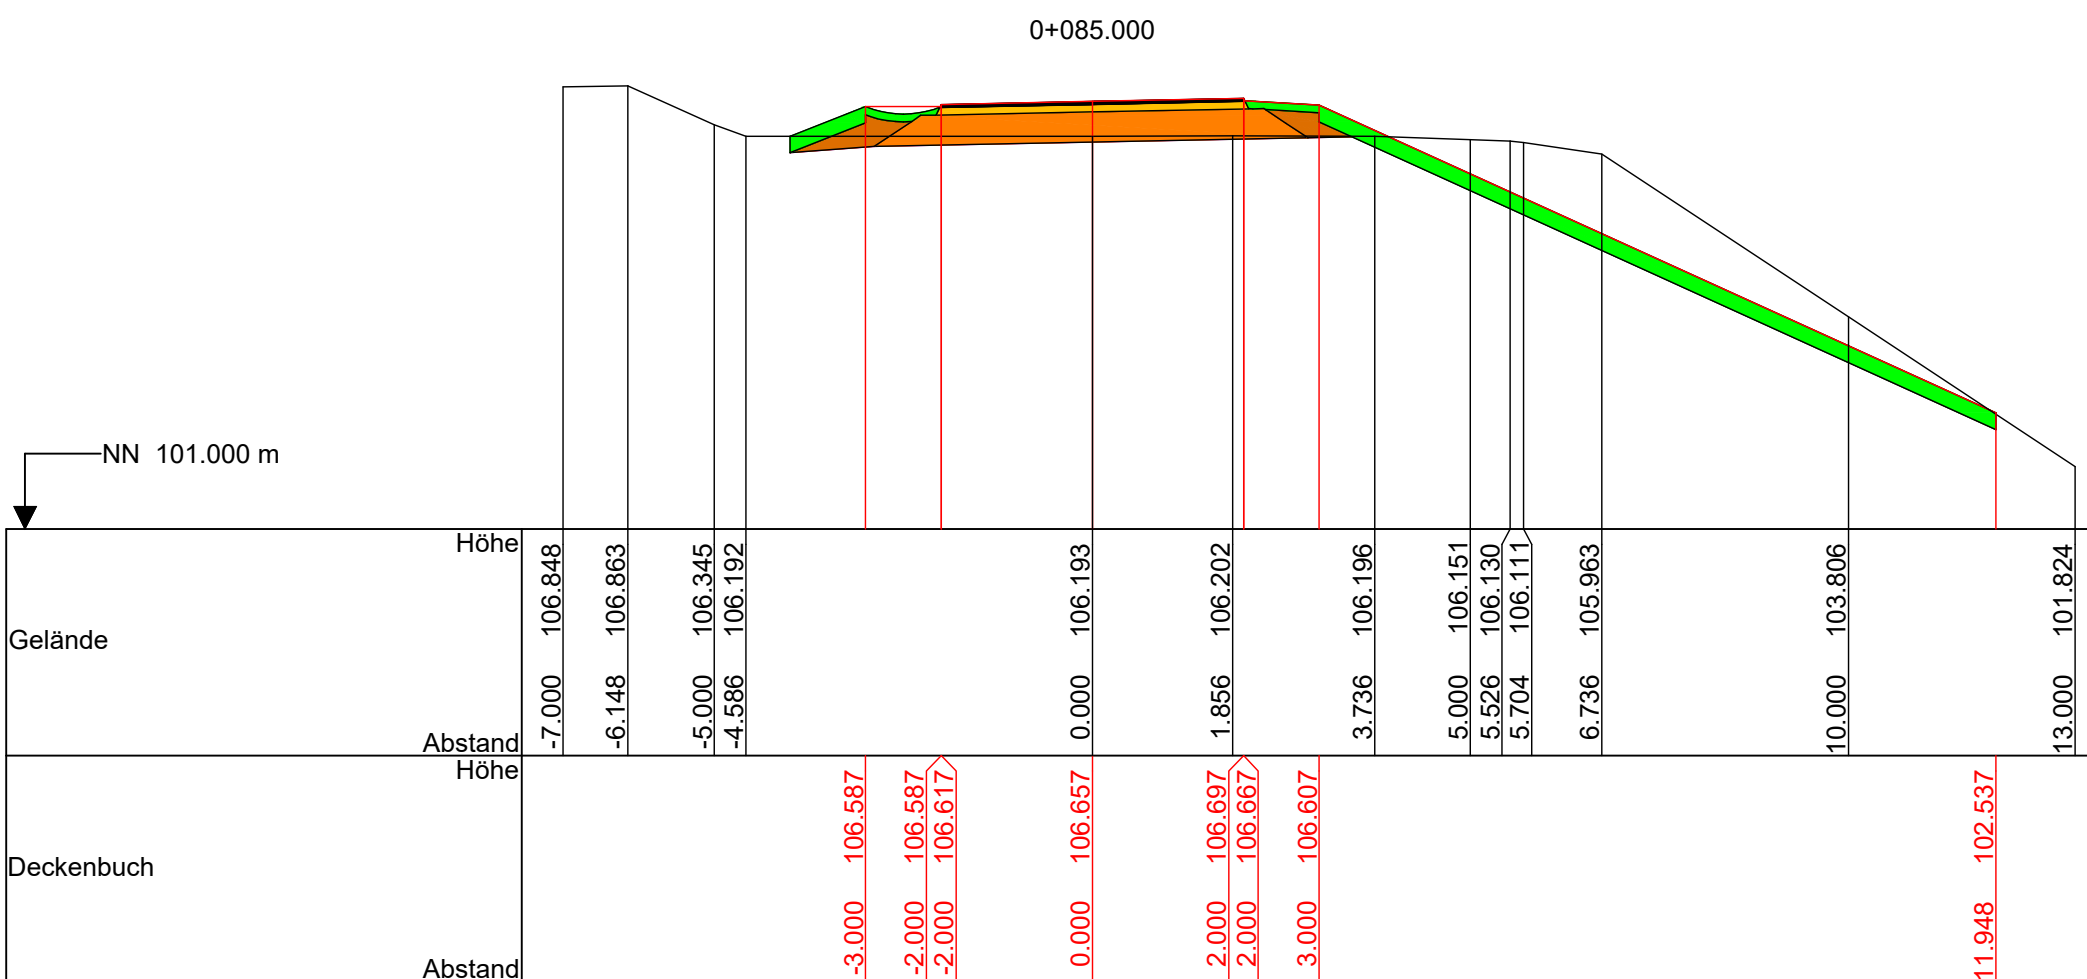
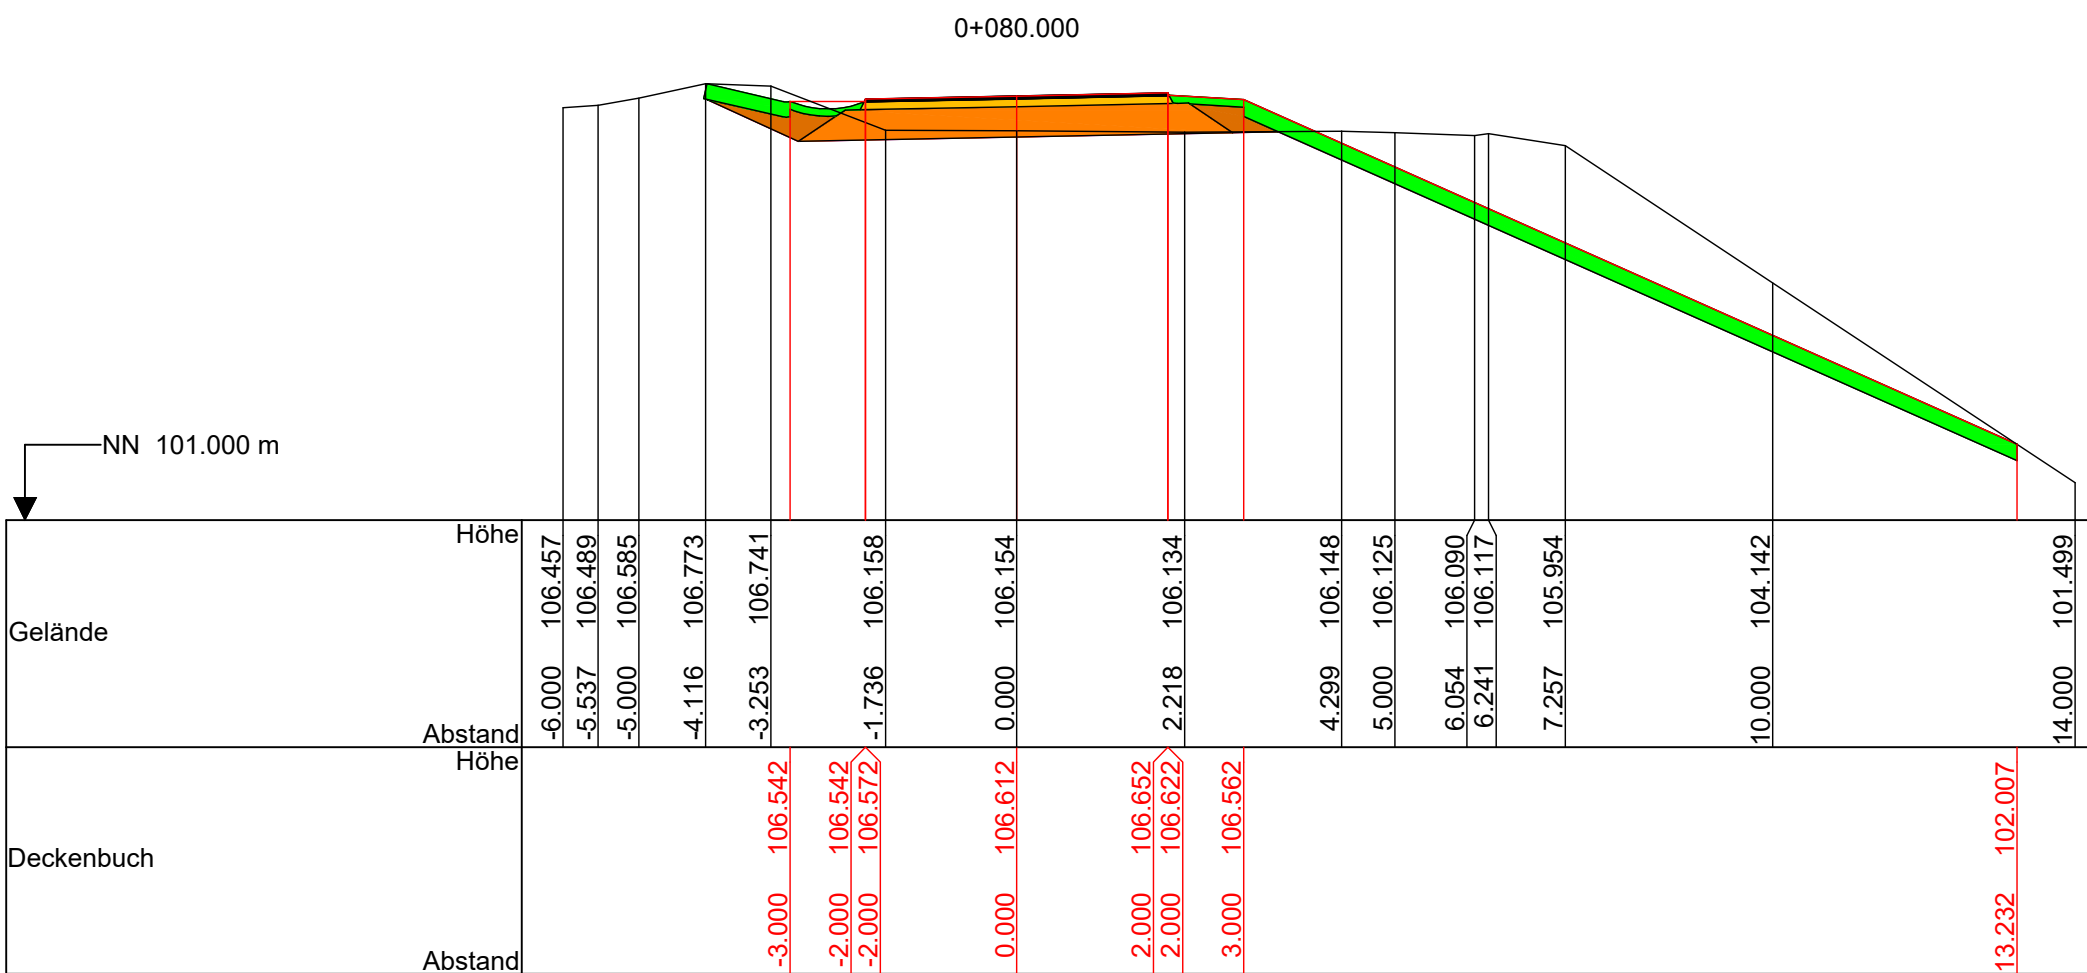


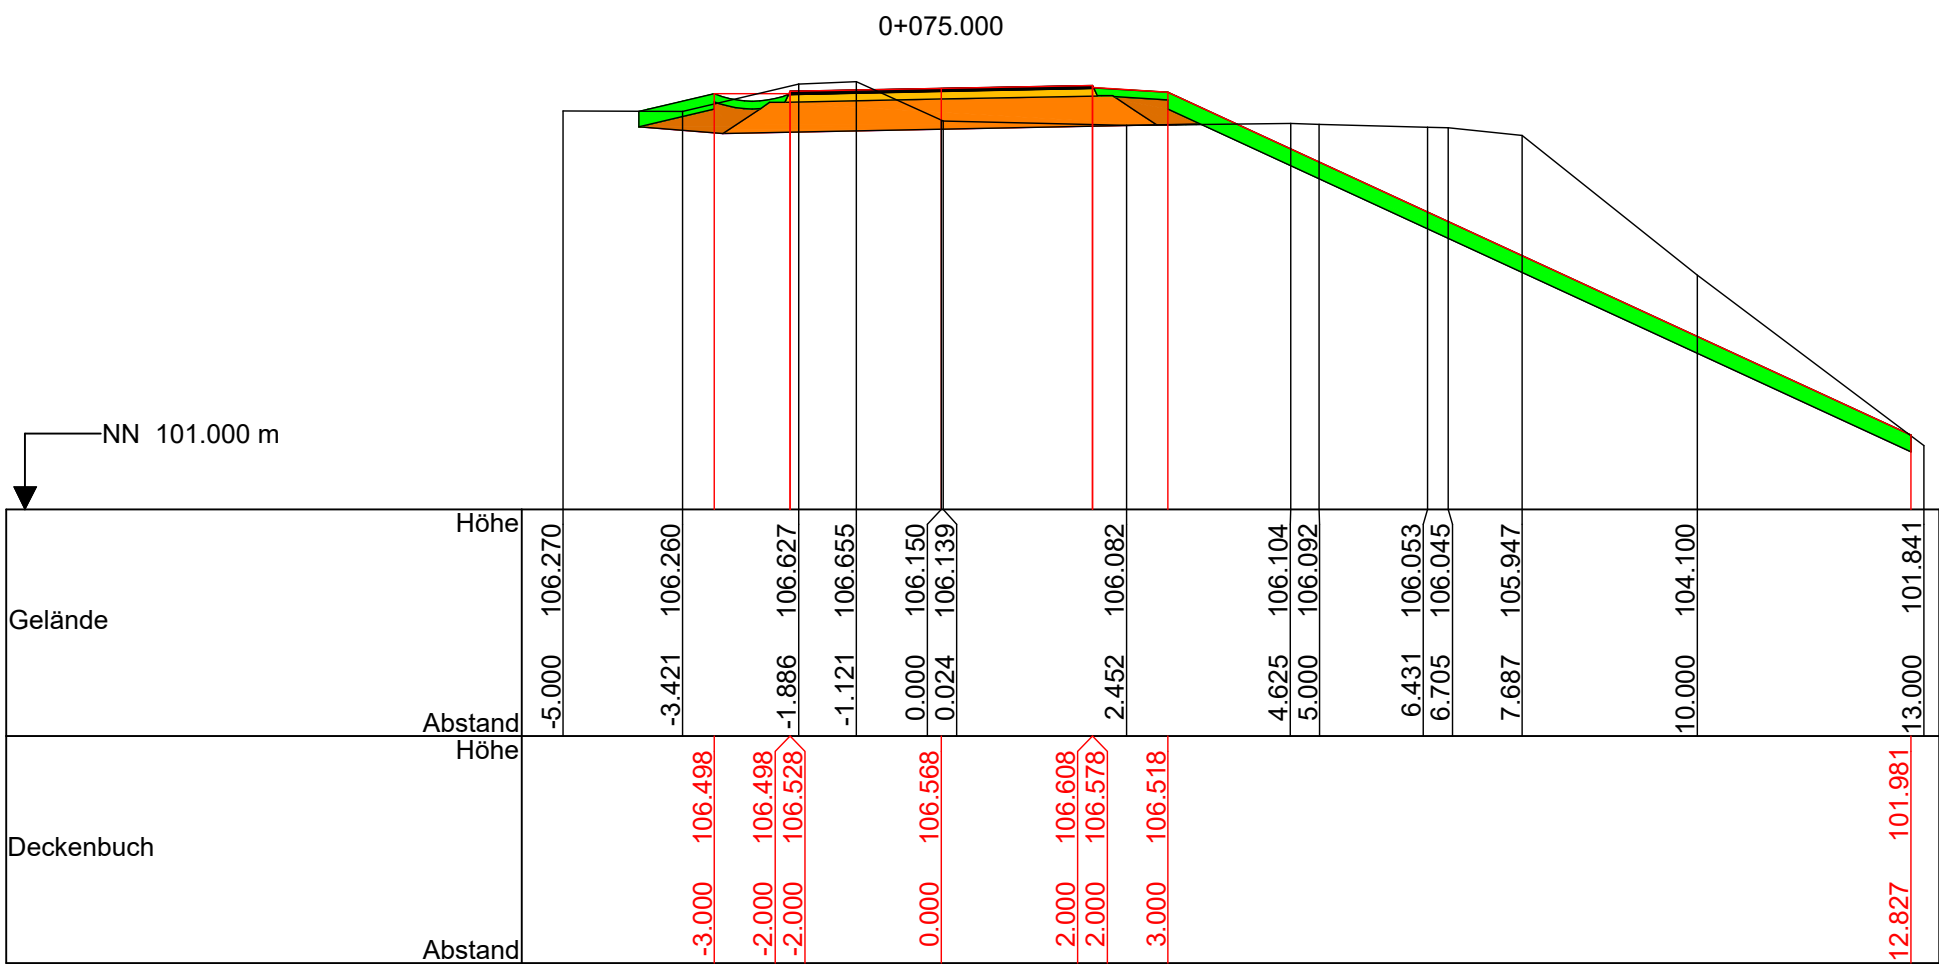

- Zu Beachten:**
- Alle Angaben und Maße sind vor Ort zu prüfen.
 - Die Vermessung ist vom SIA 62 Bodenmanagement & Wirtschaftsförderung im amtli. ETRS89 - UTM32 - Lagesystem im Höhennetz DHHN 2016 HST 170 vermessen worden (Stand: Aug. 2024).
 - Die Trassen der Ver- und Entsorgungsleitungen sind nur nachrichtlich in den Plänen dargestellt. Für die genaue Lage der Ver- und Entsorgungsleitungen wird keine Gewähr übernommen. Die genaue Lage muss vor Ort durch die Ver- und Entsorger festgelegt werden.
 - Die Regeldetails der Stadt Witten sind zu beachten.

Witten
Universitätsstadt an der Ruhr

Stadt Witten
Tiefbauamt
Straßen- und Brückenbau

Auf Steinhausen

Unterlage: 16.1
Blatt Nr.: 2
Maß.Nr.: 0226 (StrWegKon)

Querprofile
Achse 1
Station 0+075.00 - 0+120.00

bearbeitet
gezeichnet
geprüft

Datum
28.01.2026

Zeichen
Cokara
Papenuß

Maßstab : 1: 100
Blattgröße: 1,135 m X 0,594 m

Mitzeichnung, Tech. Straßenausst.:
gez. Olga Habiger
Witten, den 27.05.2026

Mitzeichnung, Neubau:
gez. Julian Papenuß
Witten, den 09.03.2026

Stand:
Ausführungsplanung

Freigegeben, Amtsleitung:
gez. Helmut Schotenröhr
Witten, den 27.05.2026