
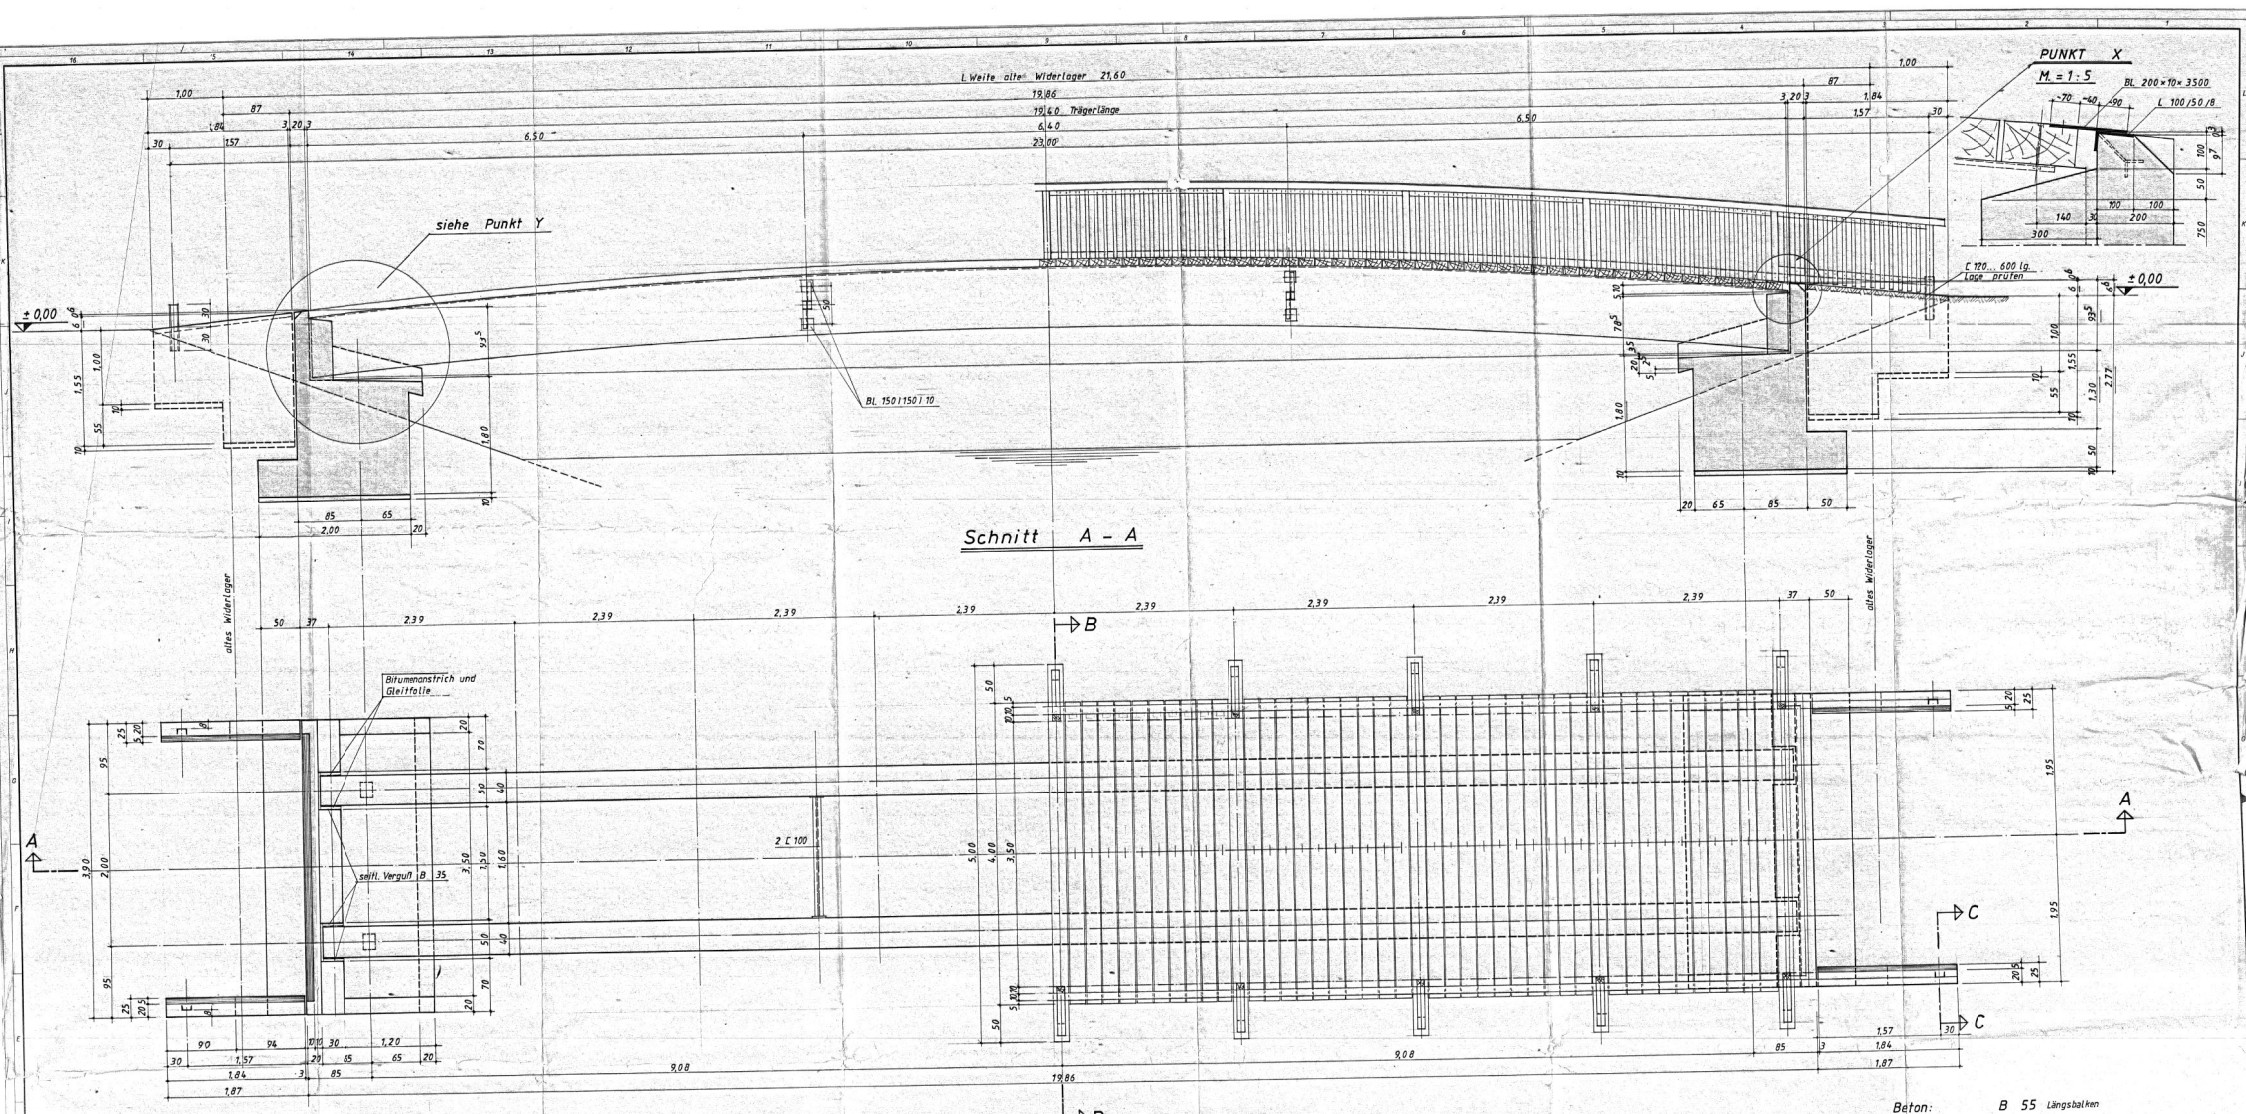


Schnitt A – A


Brückengrundriß

ohne Verbretterung

mit Verbretterung

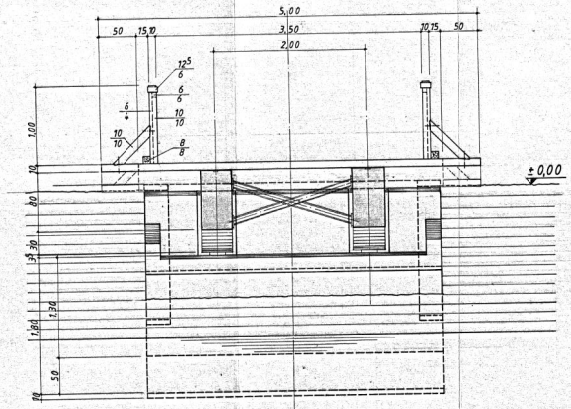


Schnitt B – B

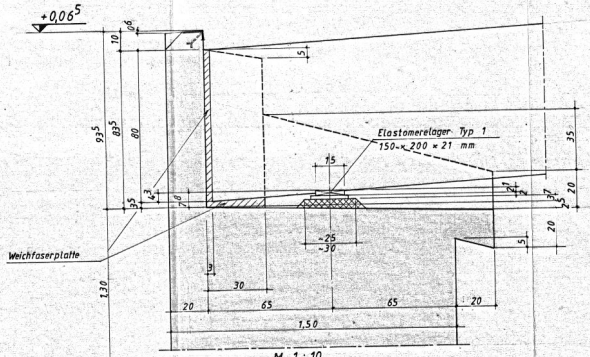

M. 1:10

Punkt Y

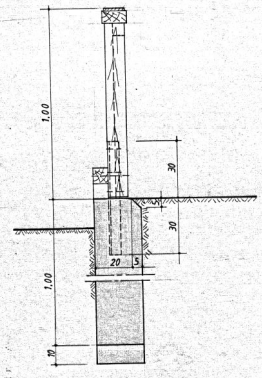

Schnitt C – C

Beton: B 55 Längsbalken
Beton: B 35 Widerlager
Betonstahl: BST 420/500
Schalung: Schweinsrücken
Spannstahl: ST 142/1570
Stahlmaterial: in verzinkter Ausfertigung

Stadt Oberhausen
Tiefbauamt
Oberhausen, den 14. FEB. 1983

± 0,00 = O.K. vorh. Rollschicht 1,00 m vom alten Widerlager.

Zur Bauausführung freigegeben

Nr. d. Mitt.	Bchst.	Anzahl	Art der Änderung	Tag	Name
Besteller	Stadt Oberhausen / Tiefbauamt			Auftrags-Nr.	
Bauwerk	Westl. Fußgängerbrücke / Kaisergarten				

Zul. Abw. DIN 7168-mittel	Zchngs-Nr. d. Empfängers	Werkstoff	
Obertl. DIN 3141-Reihe 2	Typ	Modell-Nr.	
Verwendungsbereich	HEZ	Maßstab 1:25/1:10	Gewicht
		UEZ	BG / TA

Benennung: Grundriß, Schnitte und Details. Schalungsplan

M·A·N UNTERNEHMENSBEREICH GHH STERKRADE

Zeichnungs-Nr. 465542.

1983	Tag	Name
Bearb.	14.1.	Klapp-Korf
Gepr.		
Norm		Ersatz aus / Ersatz für

Diese Zeichn. ist Eigent. d. M.A.N. und darf ohne ausdrückl. Genehmigung weder vervielf. noch Dritten mitgeteilt werden. Sie ist nur für den Zweck verwendbar, für den sie herausgegeben wurde. Sie ist auf Verlangen sofort zurückzugeben, wenn sie nicht mehr benötigt wird. Alle Rechte vorbehalten.