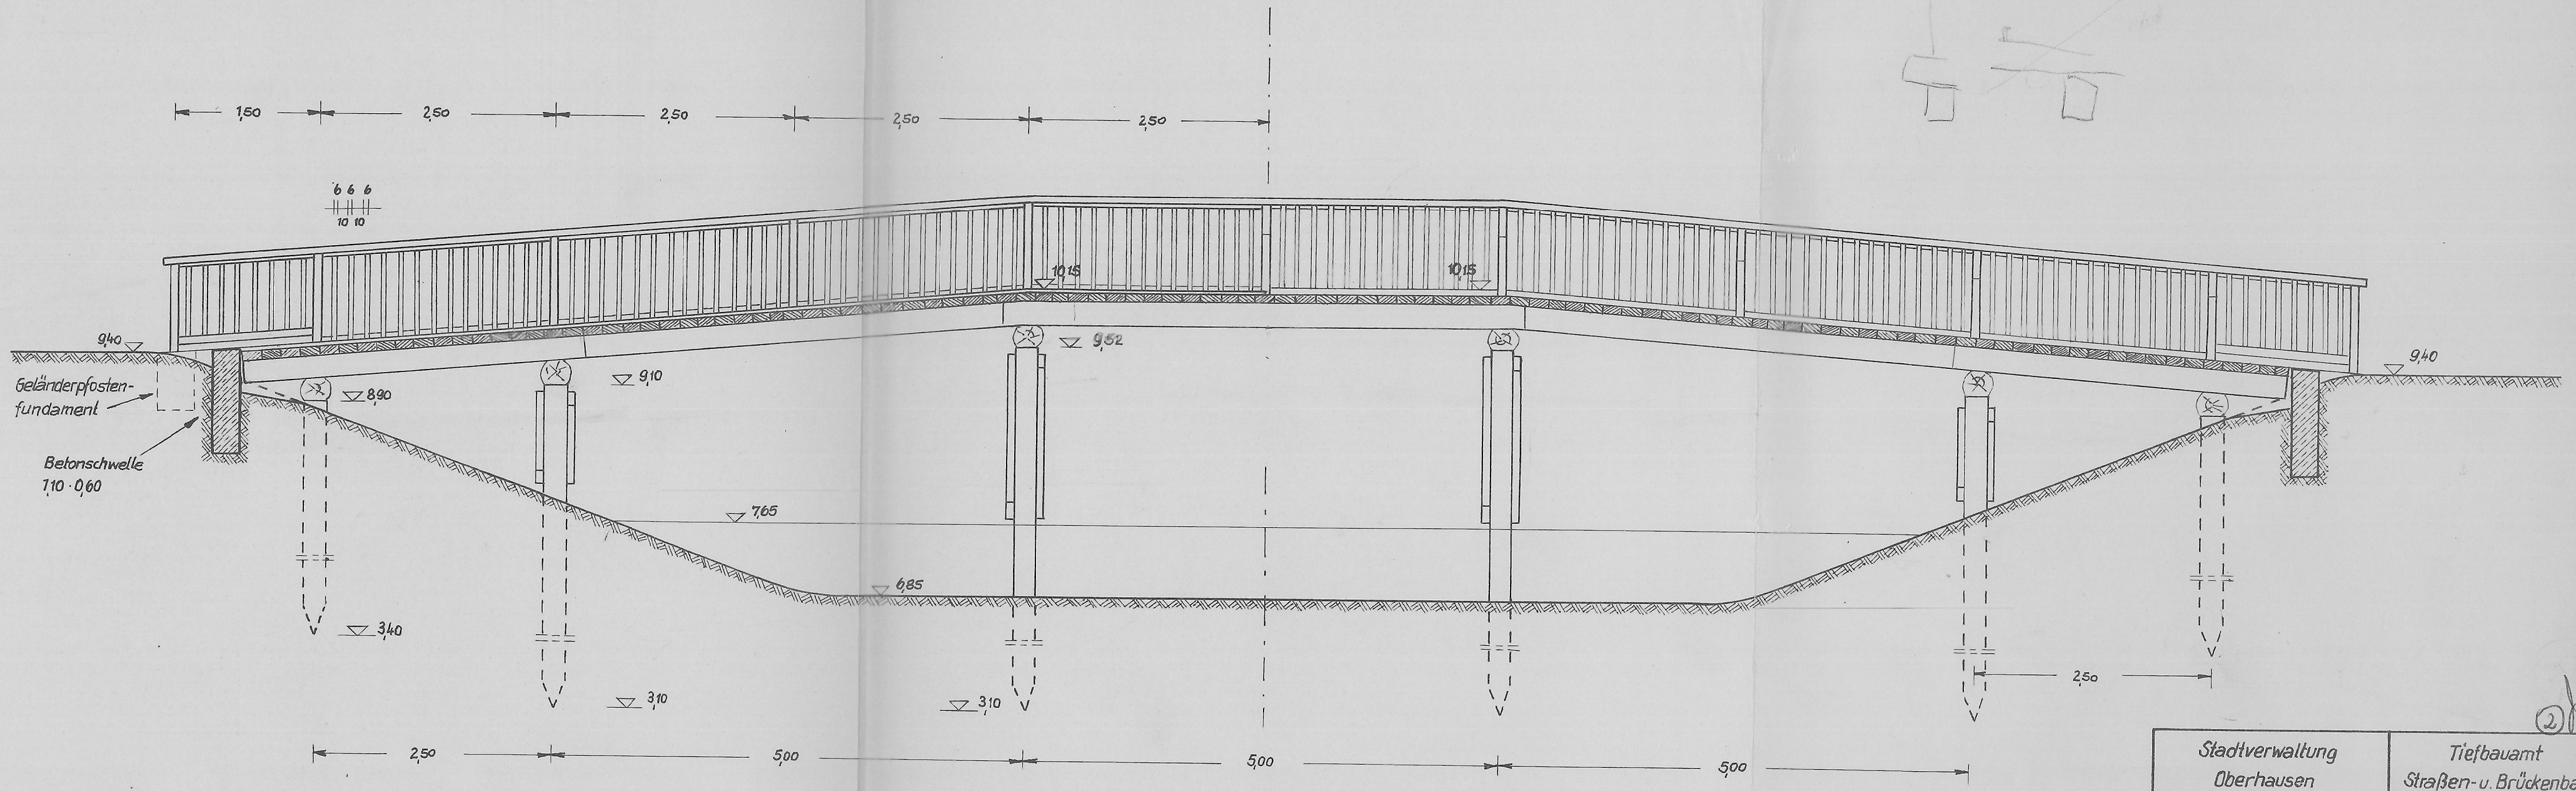


Längsschnitt

Ansicht

Stadtverwaltung Oberhausen	Tiefbauamt Straßen- u. Brückenbau	
Fußgängerbrücke im Kaisergarten		
Längsschnitt Ansicht	Maßstab: 1:50	Blatt: 6
Oberhausen, den 15.1.1960	Sachbearbeiter: Mülenberg	genehmigt: