
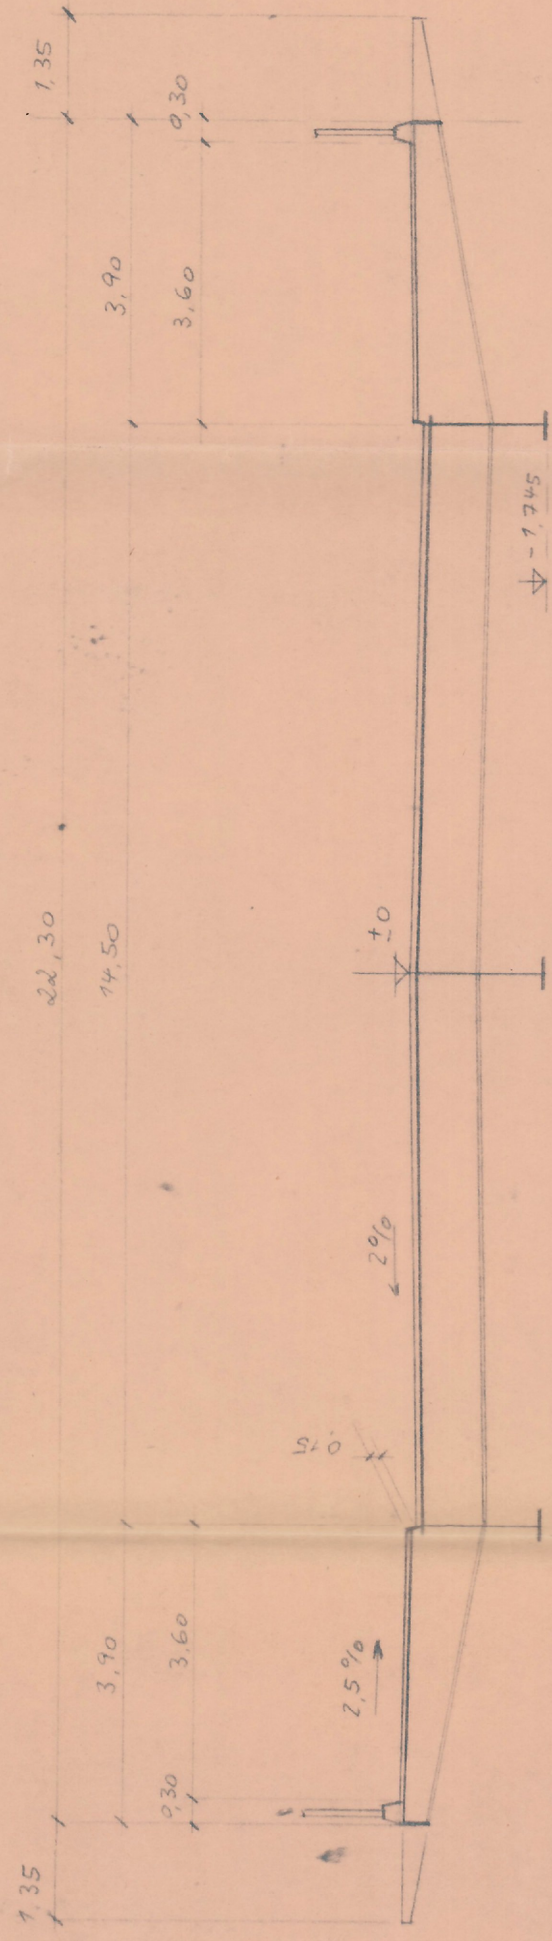


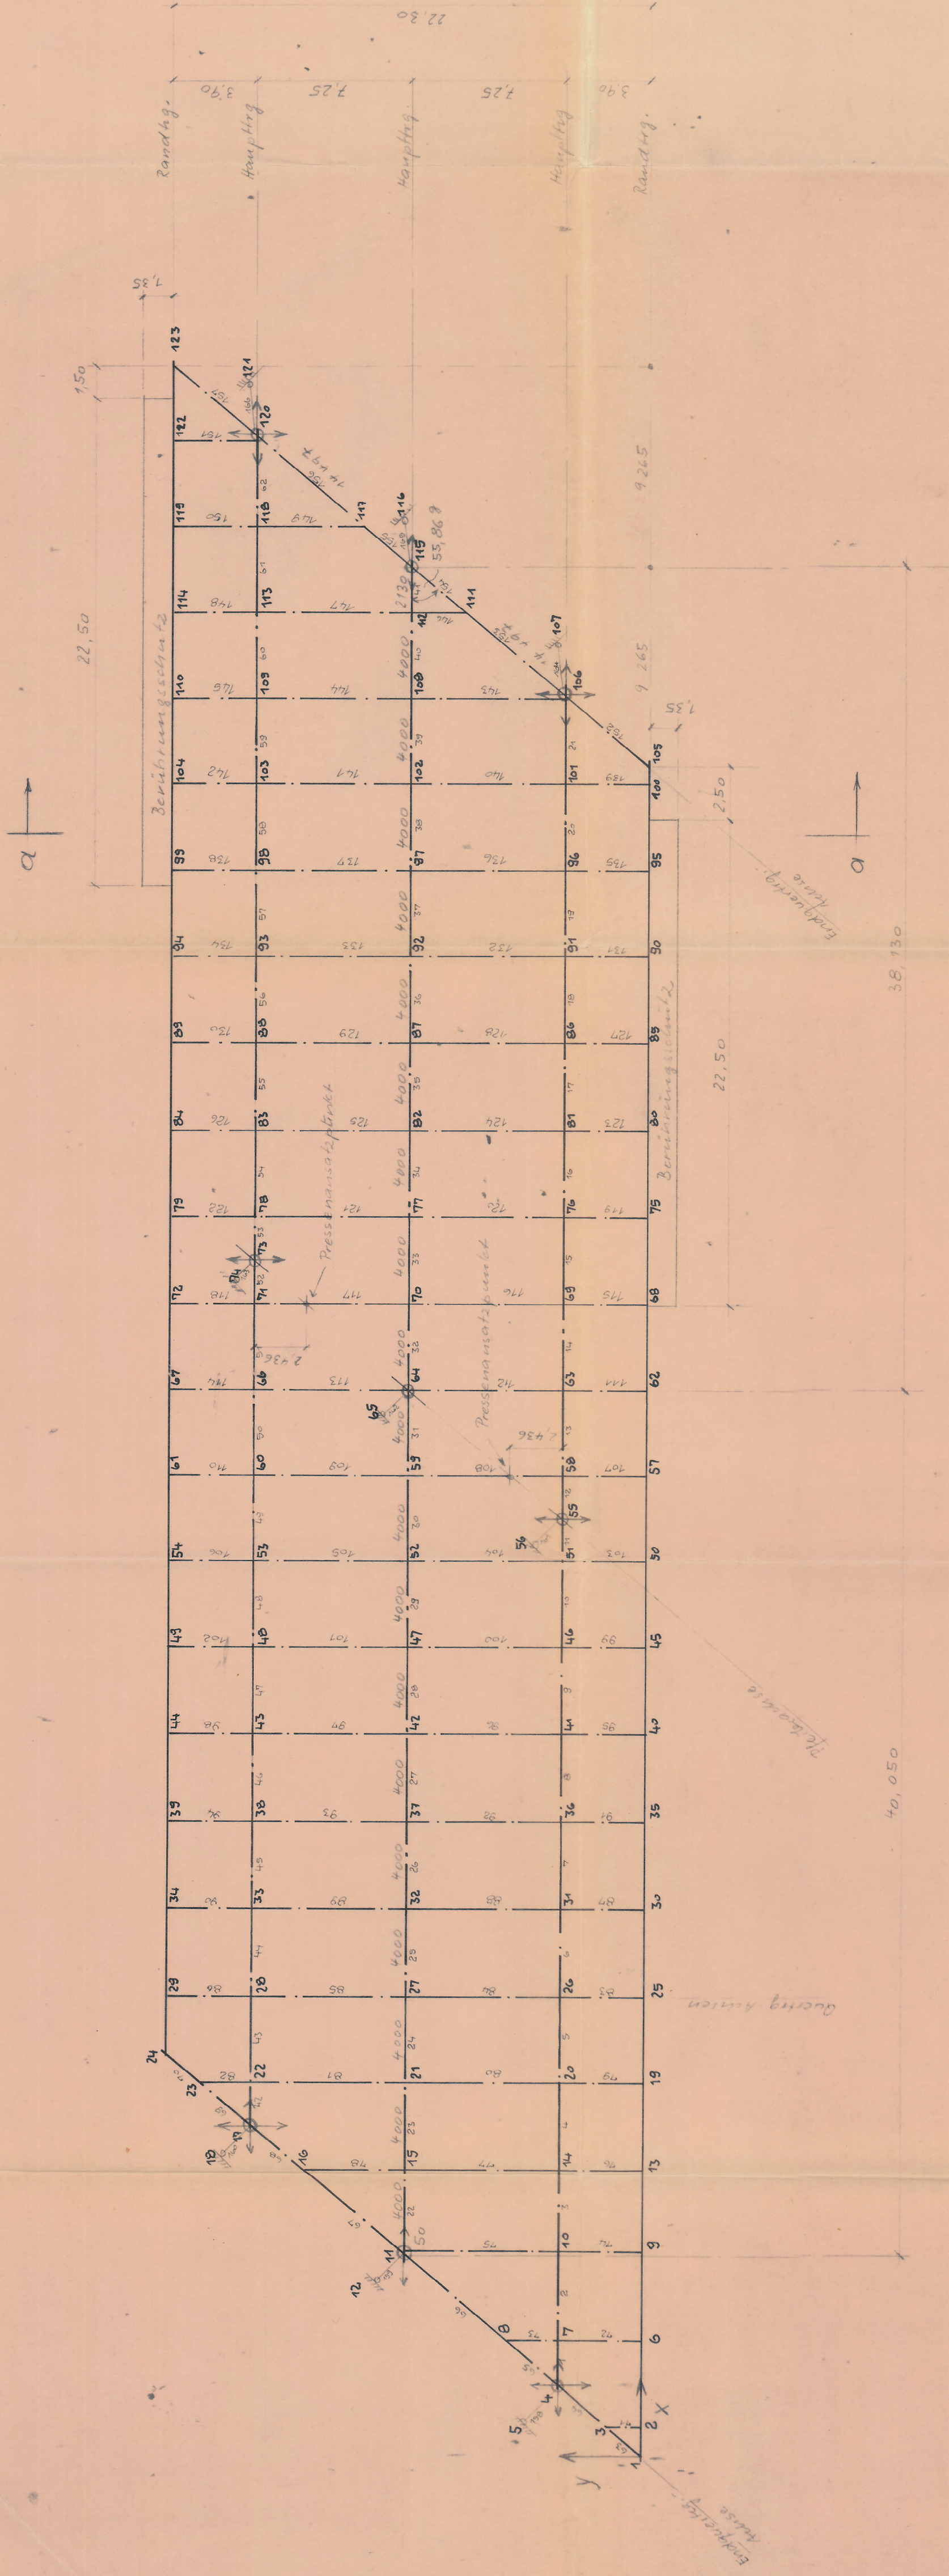

Schnitt A-A

Knotennummern 1 - 123
Stellennummern 1 - 166

Stadt Oberhausen
KLOCKESBRÜCKE
Aufl. 24/12.05.32 Blatt V 2
System 3 R Haupttragsystem - Trichtertragssystem
Friedr. Krupp Grupp. Industrie u. Stahlbau

Lastspur
Auflagerreihe

- ① ② ③ ④ ⑤
- ① ② ③ ④ ⑤