STAHLBAU KAISER 86971 PEITING TEL.: 08861/674-0

Maßstab 1:2
Maßstab 1:5
Maßstab 1:10

Kappe von der Brücke – Harkortstrasse

M 1 : 50

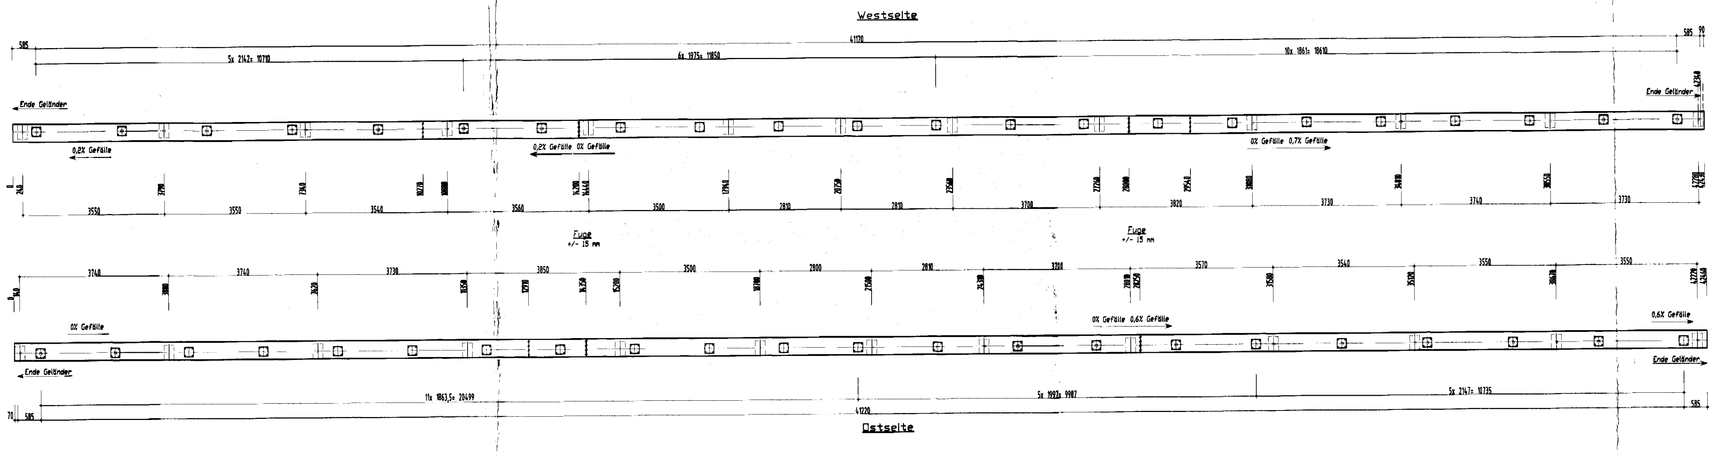

Schnitt Füllstabgeländer

M 1 : 5 Westseite

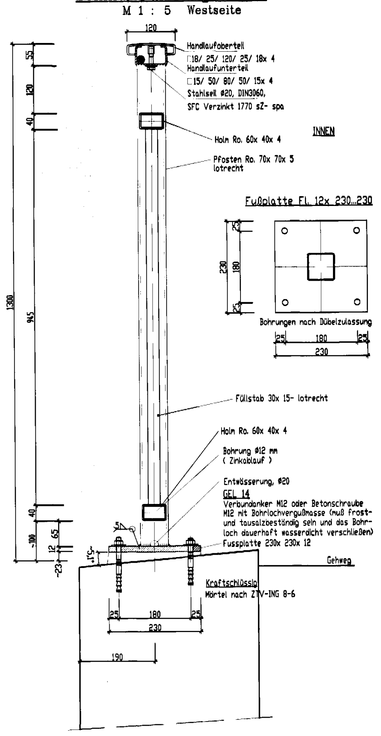

Schnitt Füllstabgeländer

M 1 : 5 Ostseite

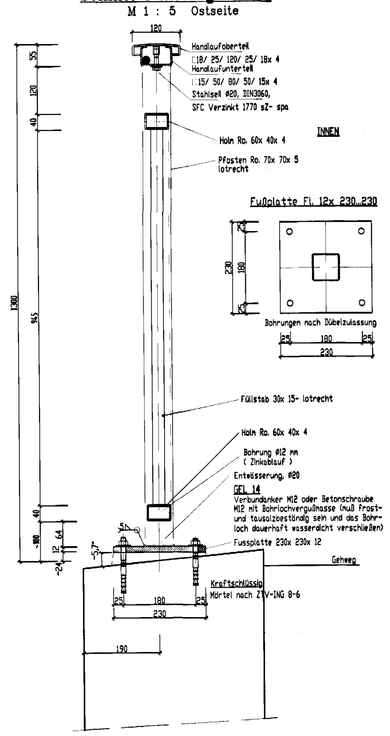

Teilansicht Geländerendung

M 1 : 10

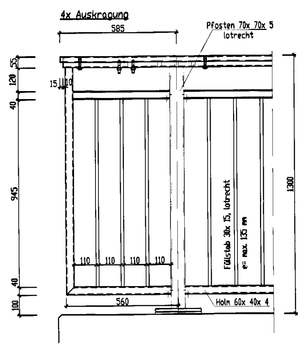

Bundesanstalt für Straßenwesen
Verwendete Richtzeichnungen:
Riz- Gel 4- Dez. 2017
Riz- Gel 9- Jan. 2007
Riz- Gel 10- Dez. 2009
Riz- Gel 14- Dez. 2014

Kappenaufstellung:
Es sind die Haßetten/ Radienangaben mit dem örtlichen Aufmaß auf Übereinstimmung zu Prüfen!

Index	Planänderung	Datum	Name
a			
b			
c			
d			
e			

AG
Pudenz & Heddergott Industrieanstrich GmbH

Bauherrschaft
46119 Oberhausen
Brücke - Harkortstraße

Bauwerks Nr.

Art des Planes/Bauteil
Zeichnung Geländer
Füllstabgeländer Gel 4- h= 1300 mm

Maßstab
1:50, 1:10, 1:5

Plannr.
22- 55

AN
STAHLBAU KAISER
Brückengeländer - Lärmschutz
Hauser Straße 3
86971 Peiting

	Datum	Name
gez.	28. Jul 2022	HK
kontr.	28. Jul 2022	HK

In bautechnischer Hinsicht geprüft (keine Prüferamt)
von
Nr.
den
Prüfvermerk

Zur Ausführung freigegeben
Oberhausen, den 09.08.22
Unterschrift

Pudenz & Heddergott Industrieanstrich GmbH
Fachbereich 5-6 66
Stadion- und Kanalstr.
Oberhausen
Tel. (0208) 8
46145 Oberhausen

Uhr 1300 x 940 mm