


Anlage III Leitstellenbetriebsraum

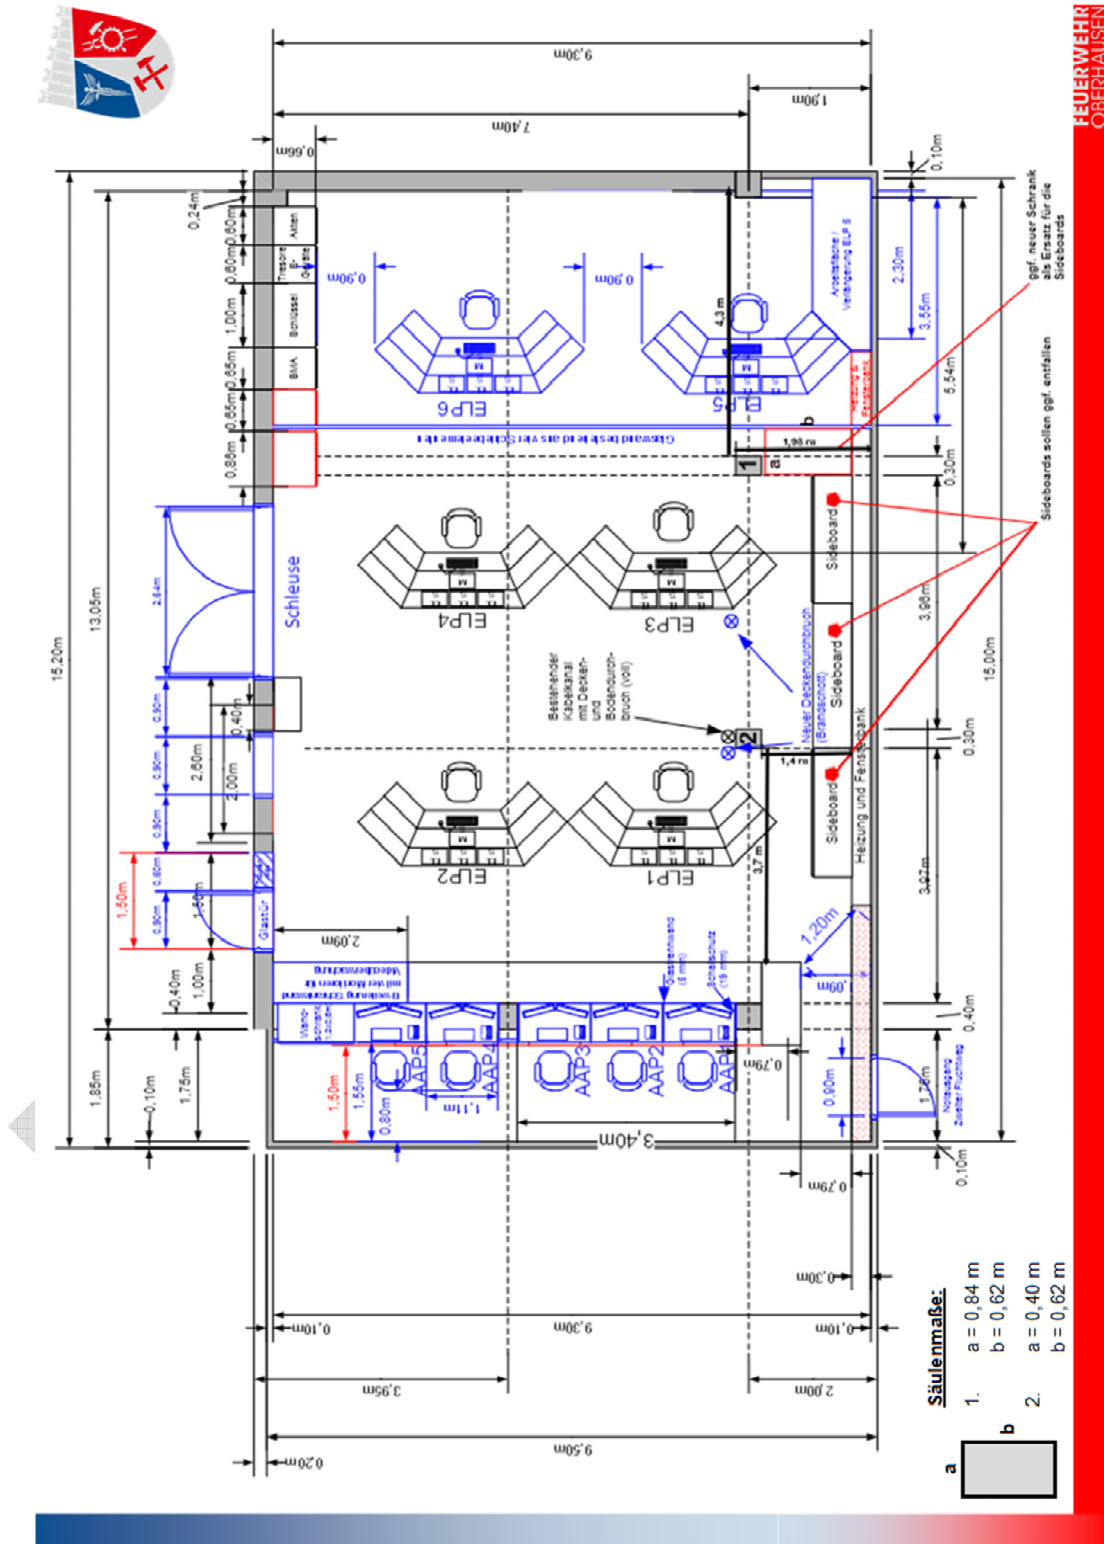

¹ Maßangaben dienen nur der Orientierung. Es wird keine Garantie für die Richtigkeit der aufgeführten Maße gegeben. Eine genaue Aufmaßnahme muss durch den Auftragnehmer erfolgen