


Die Angabe der Leitungsführung ist unverbindlich.
Rohrleitungen und Kabel sind nach den geltenden
Vorschriften im allgemeinen in einer Tiefe von
0 bis 150 cm verlegt. Eine abweichende Tiefenlage
ist wegen der Kreuzung anderer Anlagen und
infolge späterer Veränderungen der Überdeckung
durch Straßenausbau und bergbauliche Einwirkungen
möglich.

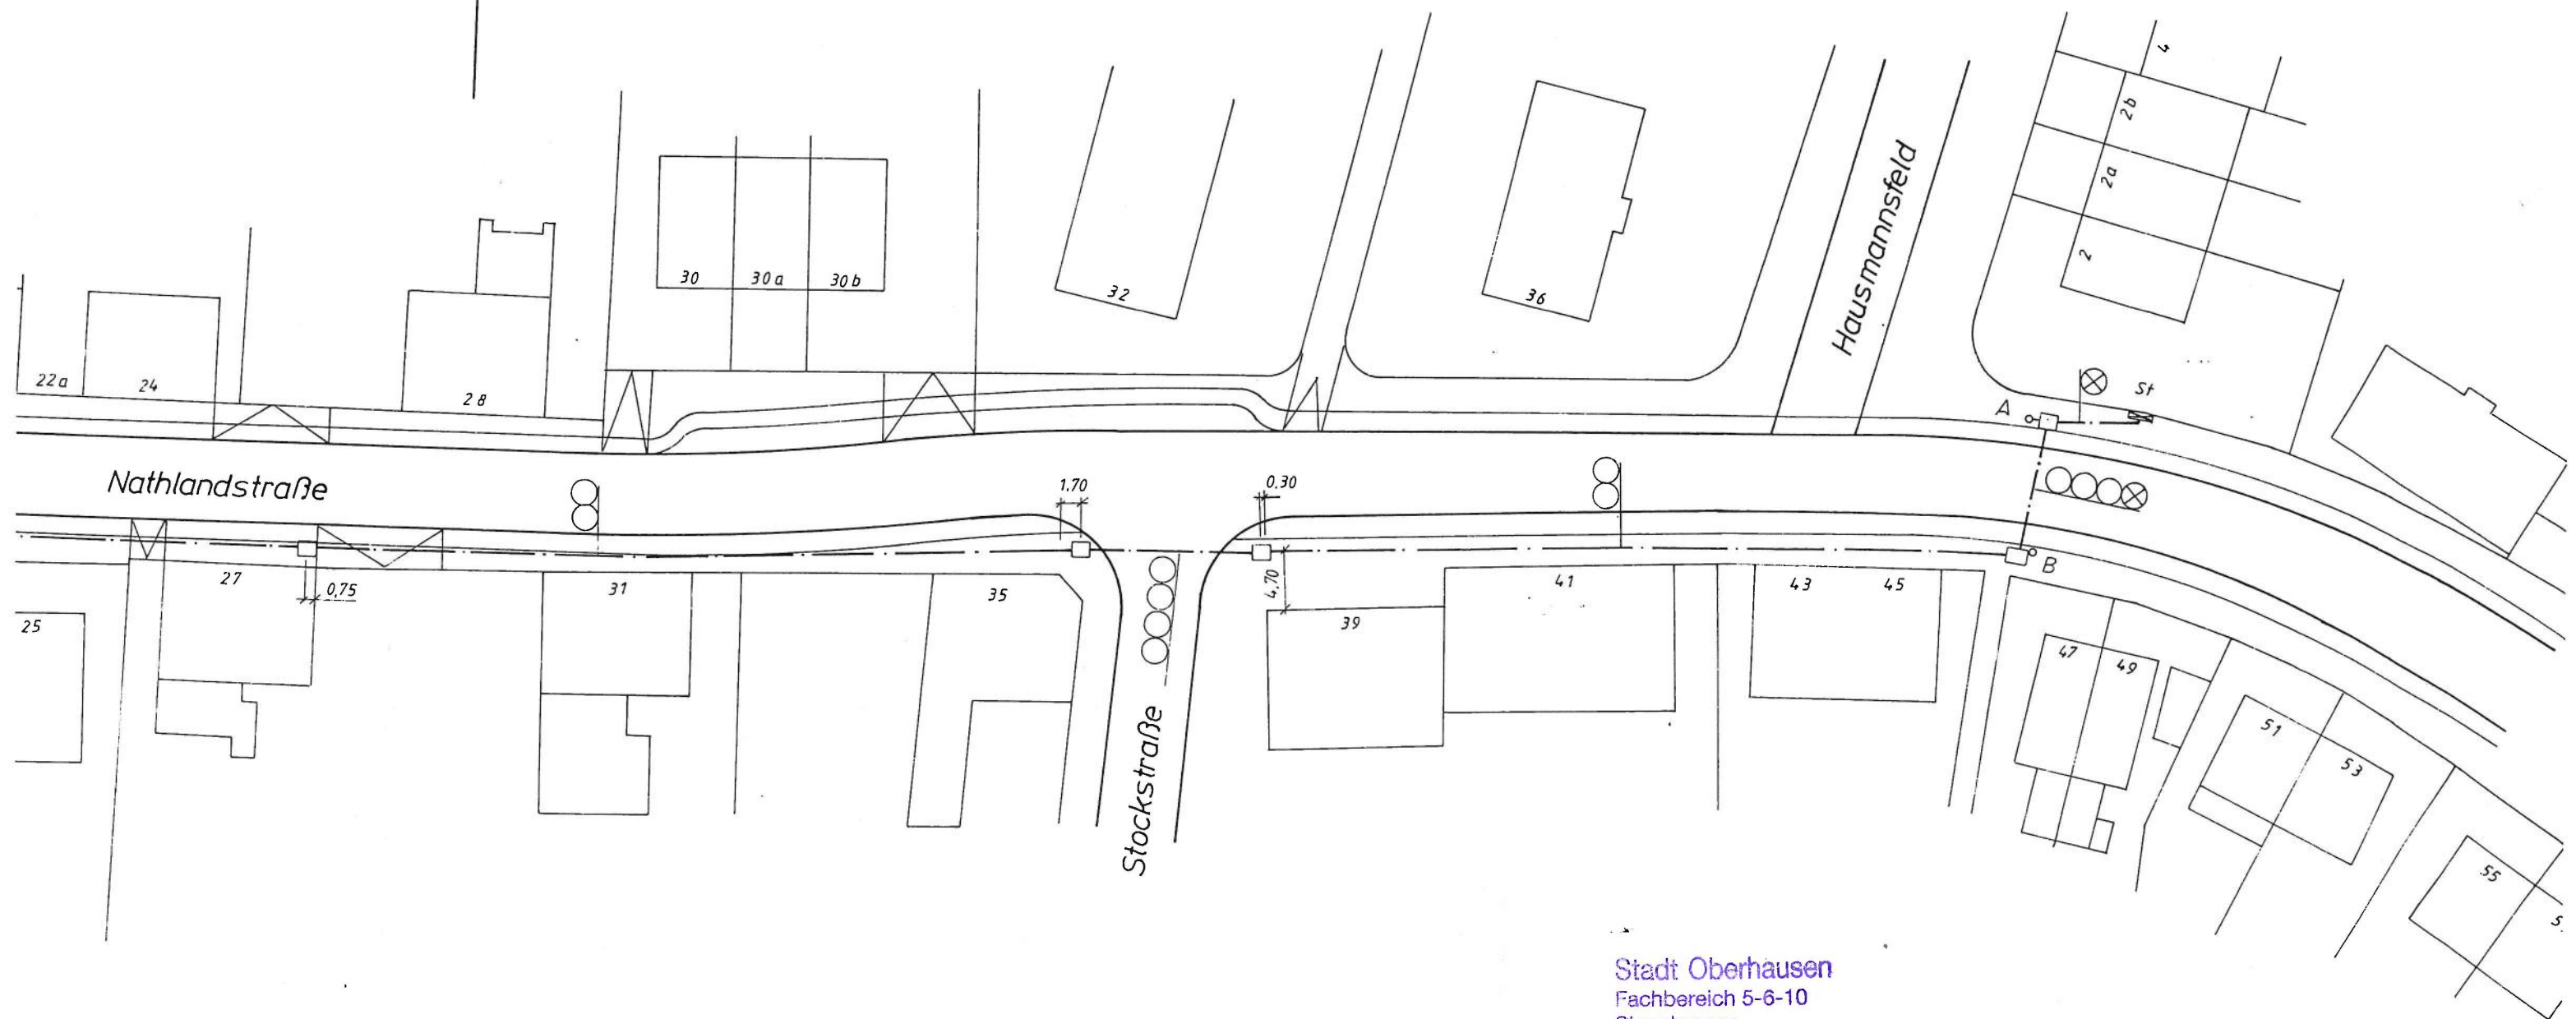

Stadt Oberhausen
Fachbereich 5-6-10
Signalwesen
Bahnhofstraße 66
46146 Oberhausen

25. JAN. 2023