


Strassenquerschnitt C-C

- Wegeverbindung -

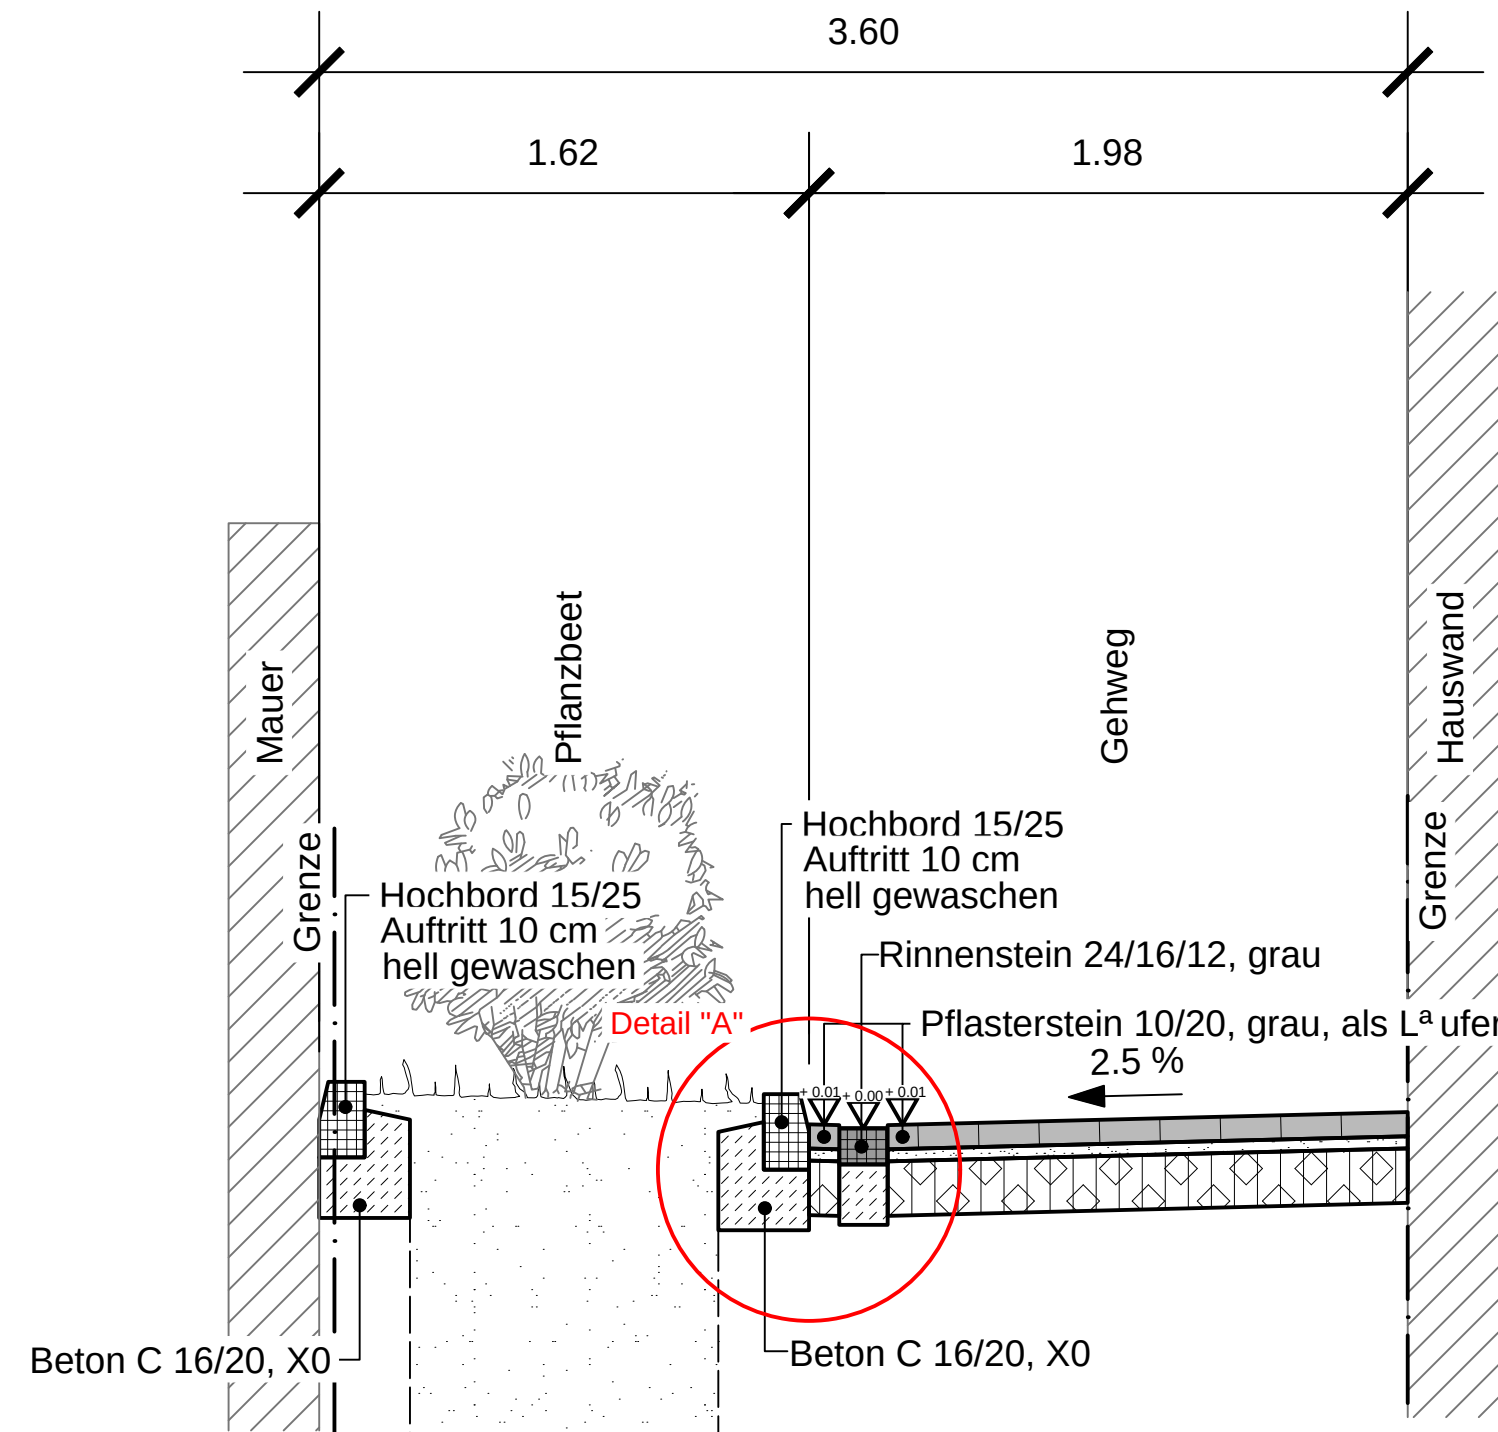

Pflanzgrube:

- Tiefe min. 1,50 m (besser 2,00 m) bei Baumpflanzungen
- durchwurzelbarer Raum min. 12 m² bei Baumpflanzungen
- Pflanzsubstrat mit Gütezeichen RAL-GZ 250/7-1 für alle Pflanzgruben
- Wurzelschutz im Bereich von Versorgungsleitungen für alle Pflanzgruben
- Nachverdichtungen des Pflanzsubstrates sind zu vermeiden

Oberbau Gehweg gem. RStO 12/24 Plattenbelag, Tafel 6, Zeile 1


- 8 cm Pflasterplatte 30/20, grau
- 4 cm Pflasterbettung
- 18 cm Schottertragschicht

30 cm Gesamtaufbau

An Gebäuden und Mauern kann auf die Randeinfassung verzichtet werden!

Strassenquerschnitt D-D

- Wegeverbindung -

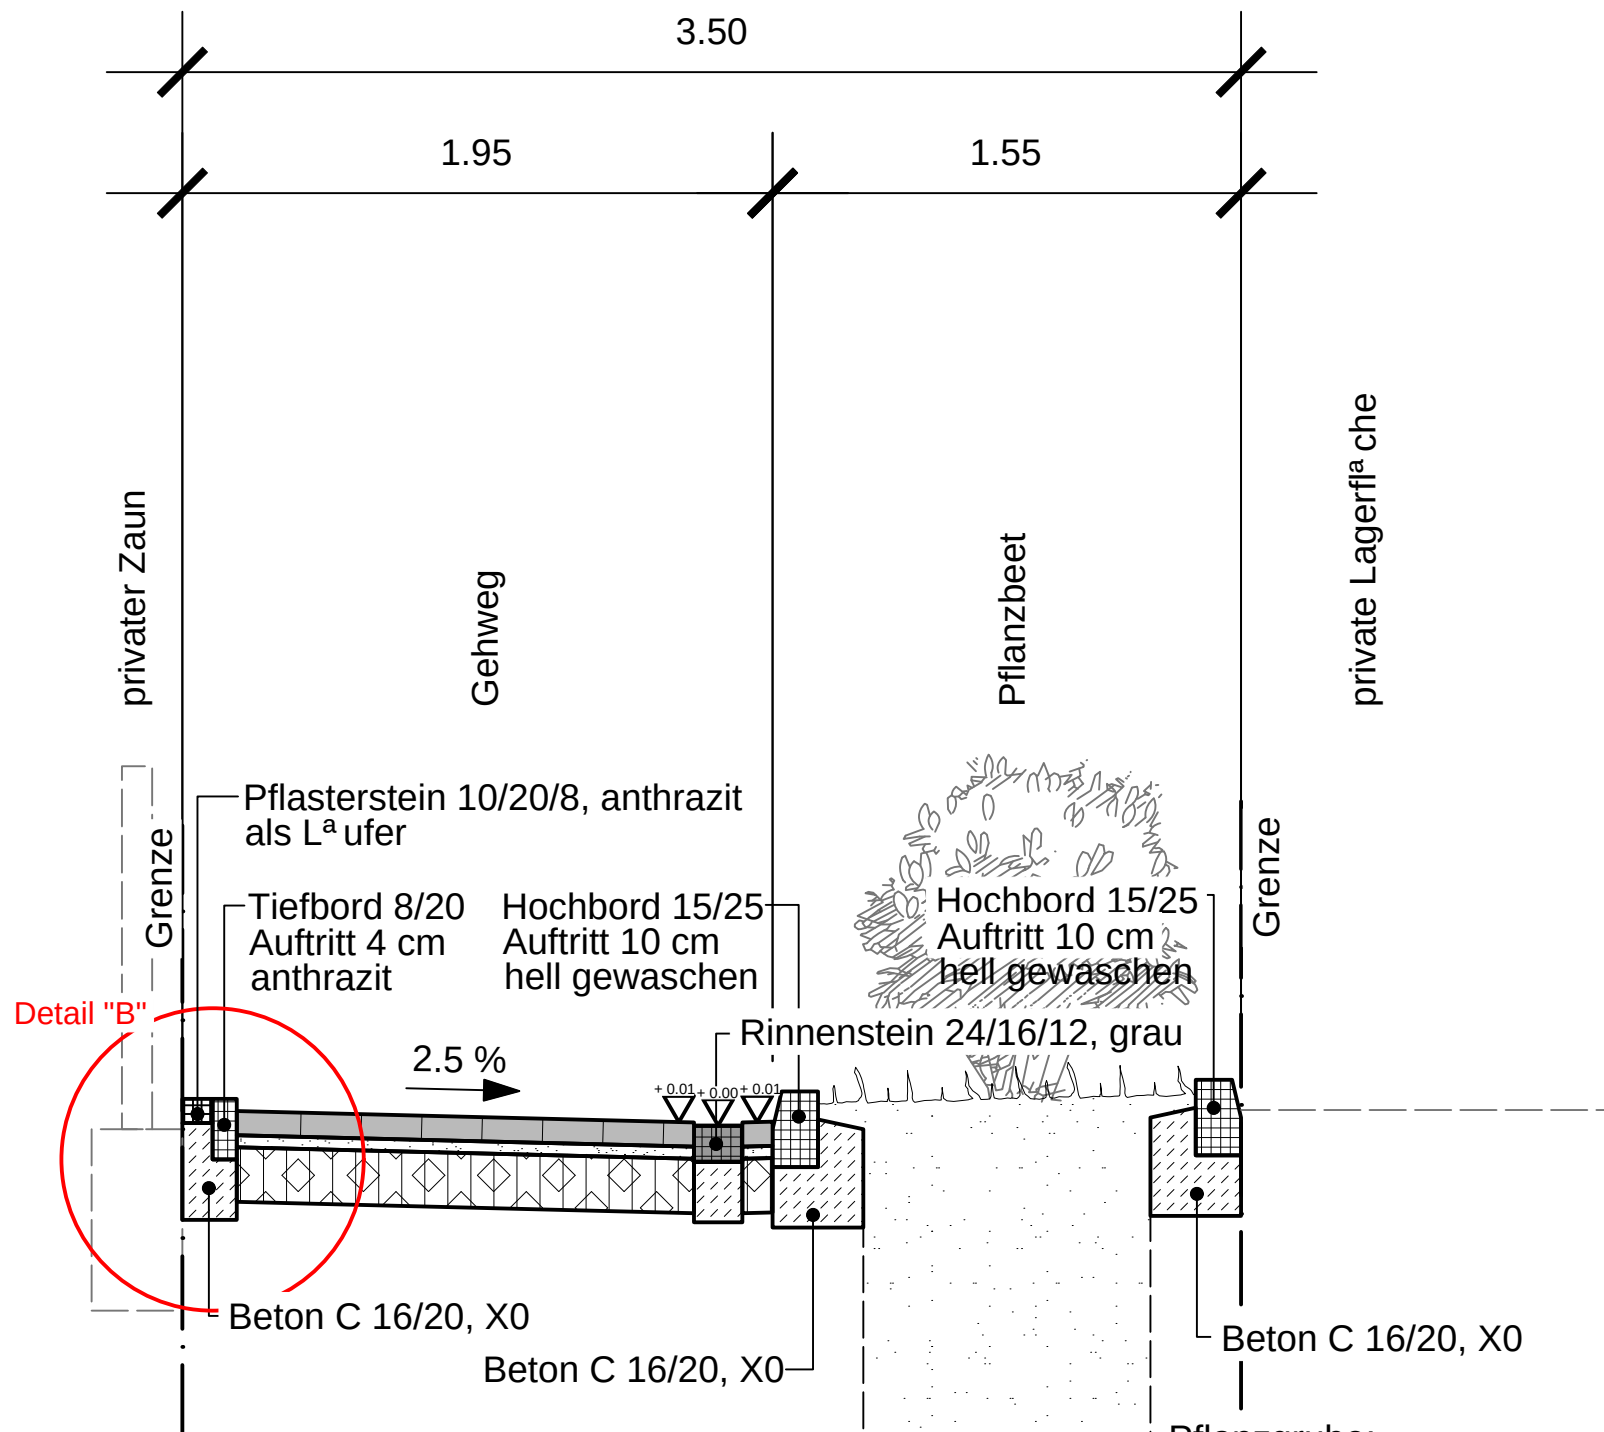

Oberbau Gehweg gem. RStO 12/24 Plattenbelag, Tafel 6, Zeile 1

- 8 cm Pflasterplatte 30/20, grau
- 4 cm Pflasterbettung
- 18 cm Schottertragschicht


30 cm Gesamtaufbau

Pflanzgrube:

- Tiefe min. 1,50 m (besser 2,00 m) bei Baumpflanzungen
- durchwurzelbarer Raum min. 12 m² bei Baumpflanzungen
- Pflanzsubstrat mit Gütezeichen RAL-GZ 250/7-1 für alle Pflanzgruben
- Wurzelschutz im Bereich von Versorgungsleitungen für alle Pflanzgruben
- Nachverdichtungen des Pflanzsubstrates sind zu vermeiden


Detail "A"

M 1:10

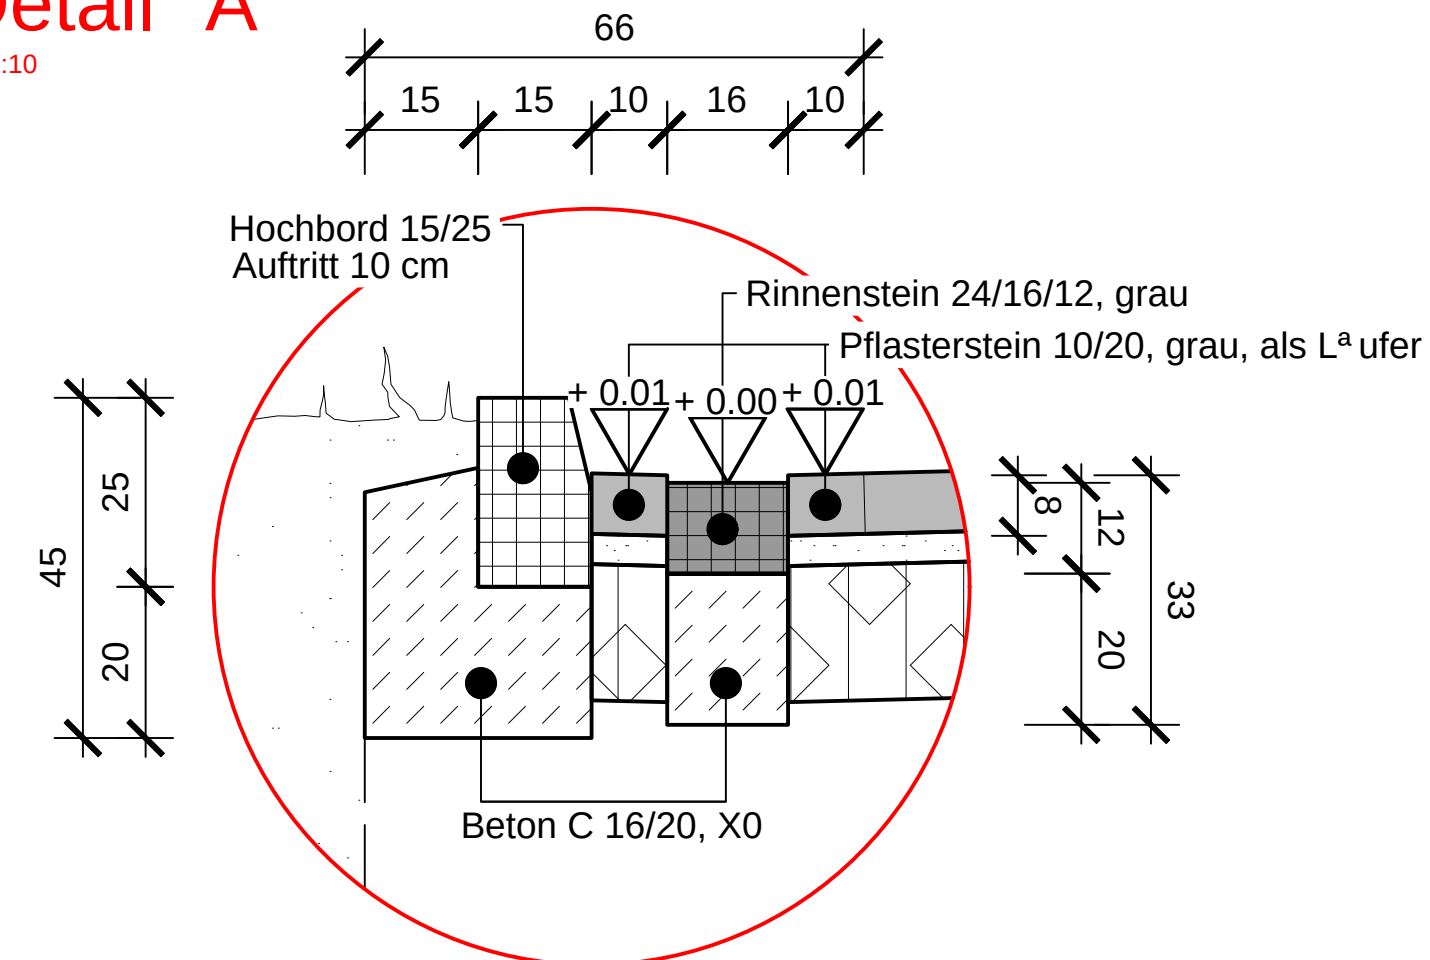

Detail "B"

M 1:10

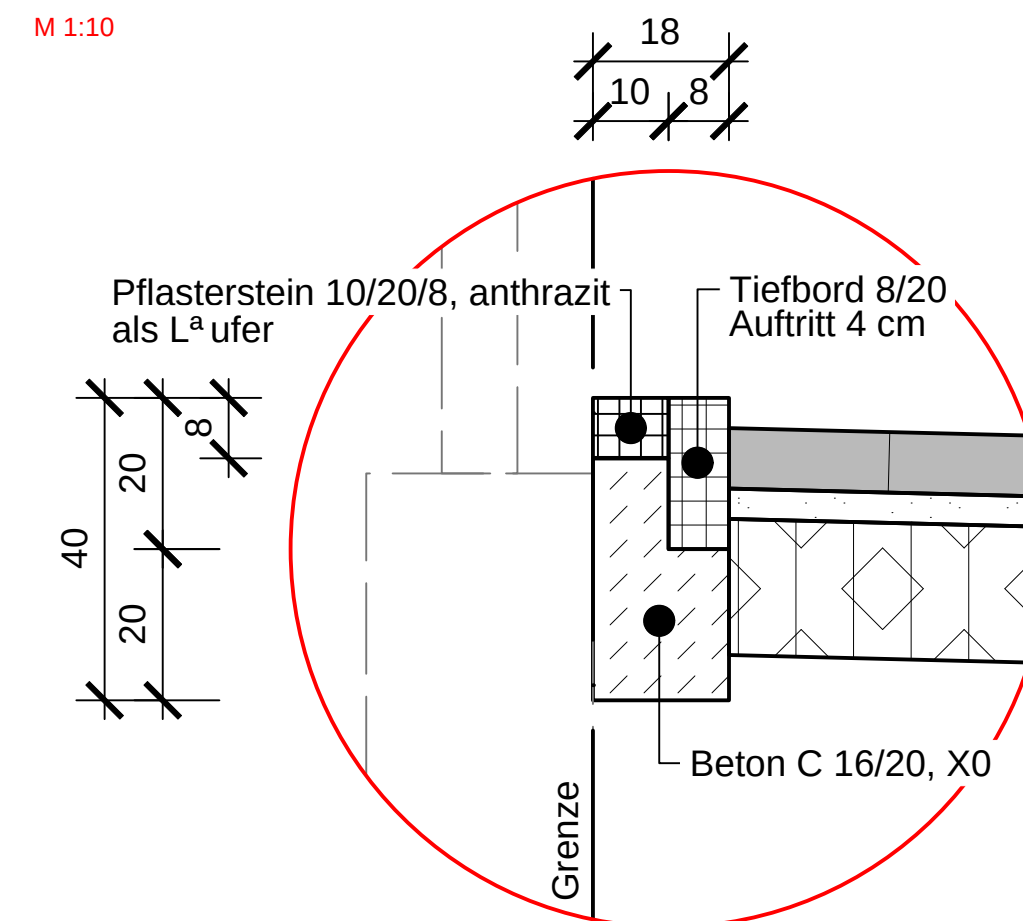

nderungen	Datum	Name

Stadt Oberhausen

Dezernat 5
Stadtplanung, Bauen, Mobilität u. Umwelt

Fachbereich 5-6

gez. Mauksch

Oberhausen, 19.03.2026

WBO
Wirtschaftsbetriebe Oberhausen GmbH

Kanalisation und Straßen			Stadtbezirk: Alt-Oberhausen	
Baumaßnahme: Bauausführung / Hellstraße von Nathlandstraße bis Stockstraße				
Gezeichnet:	17.12.24	Klaska	Maßstab 1 : 25	Straßenquerschnitt -CC u. DD- -Genehmigungsplanung-
Bearbeitet:	21.10.25	Klaska		
Geprüft:	29.10.25	Froese		
Abt. Unterhaltung:		14.11.25	gez. Gerlach	
AGL Unterhaltung:		13.11.25	gez. Leprich	
Oberhausen,		21.11.25	i.V. Schulze	Unterlage 2 Blatt 2