



Draufsicht Schacht M3

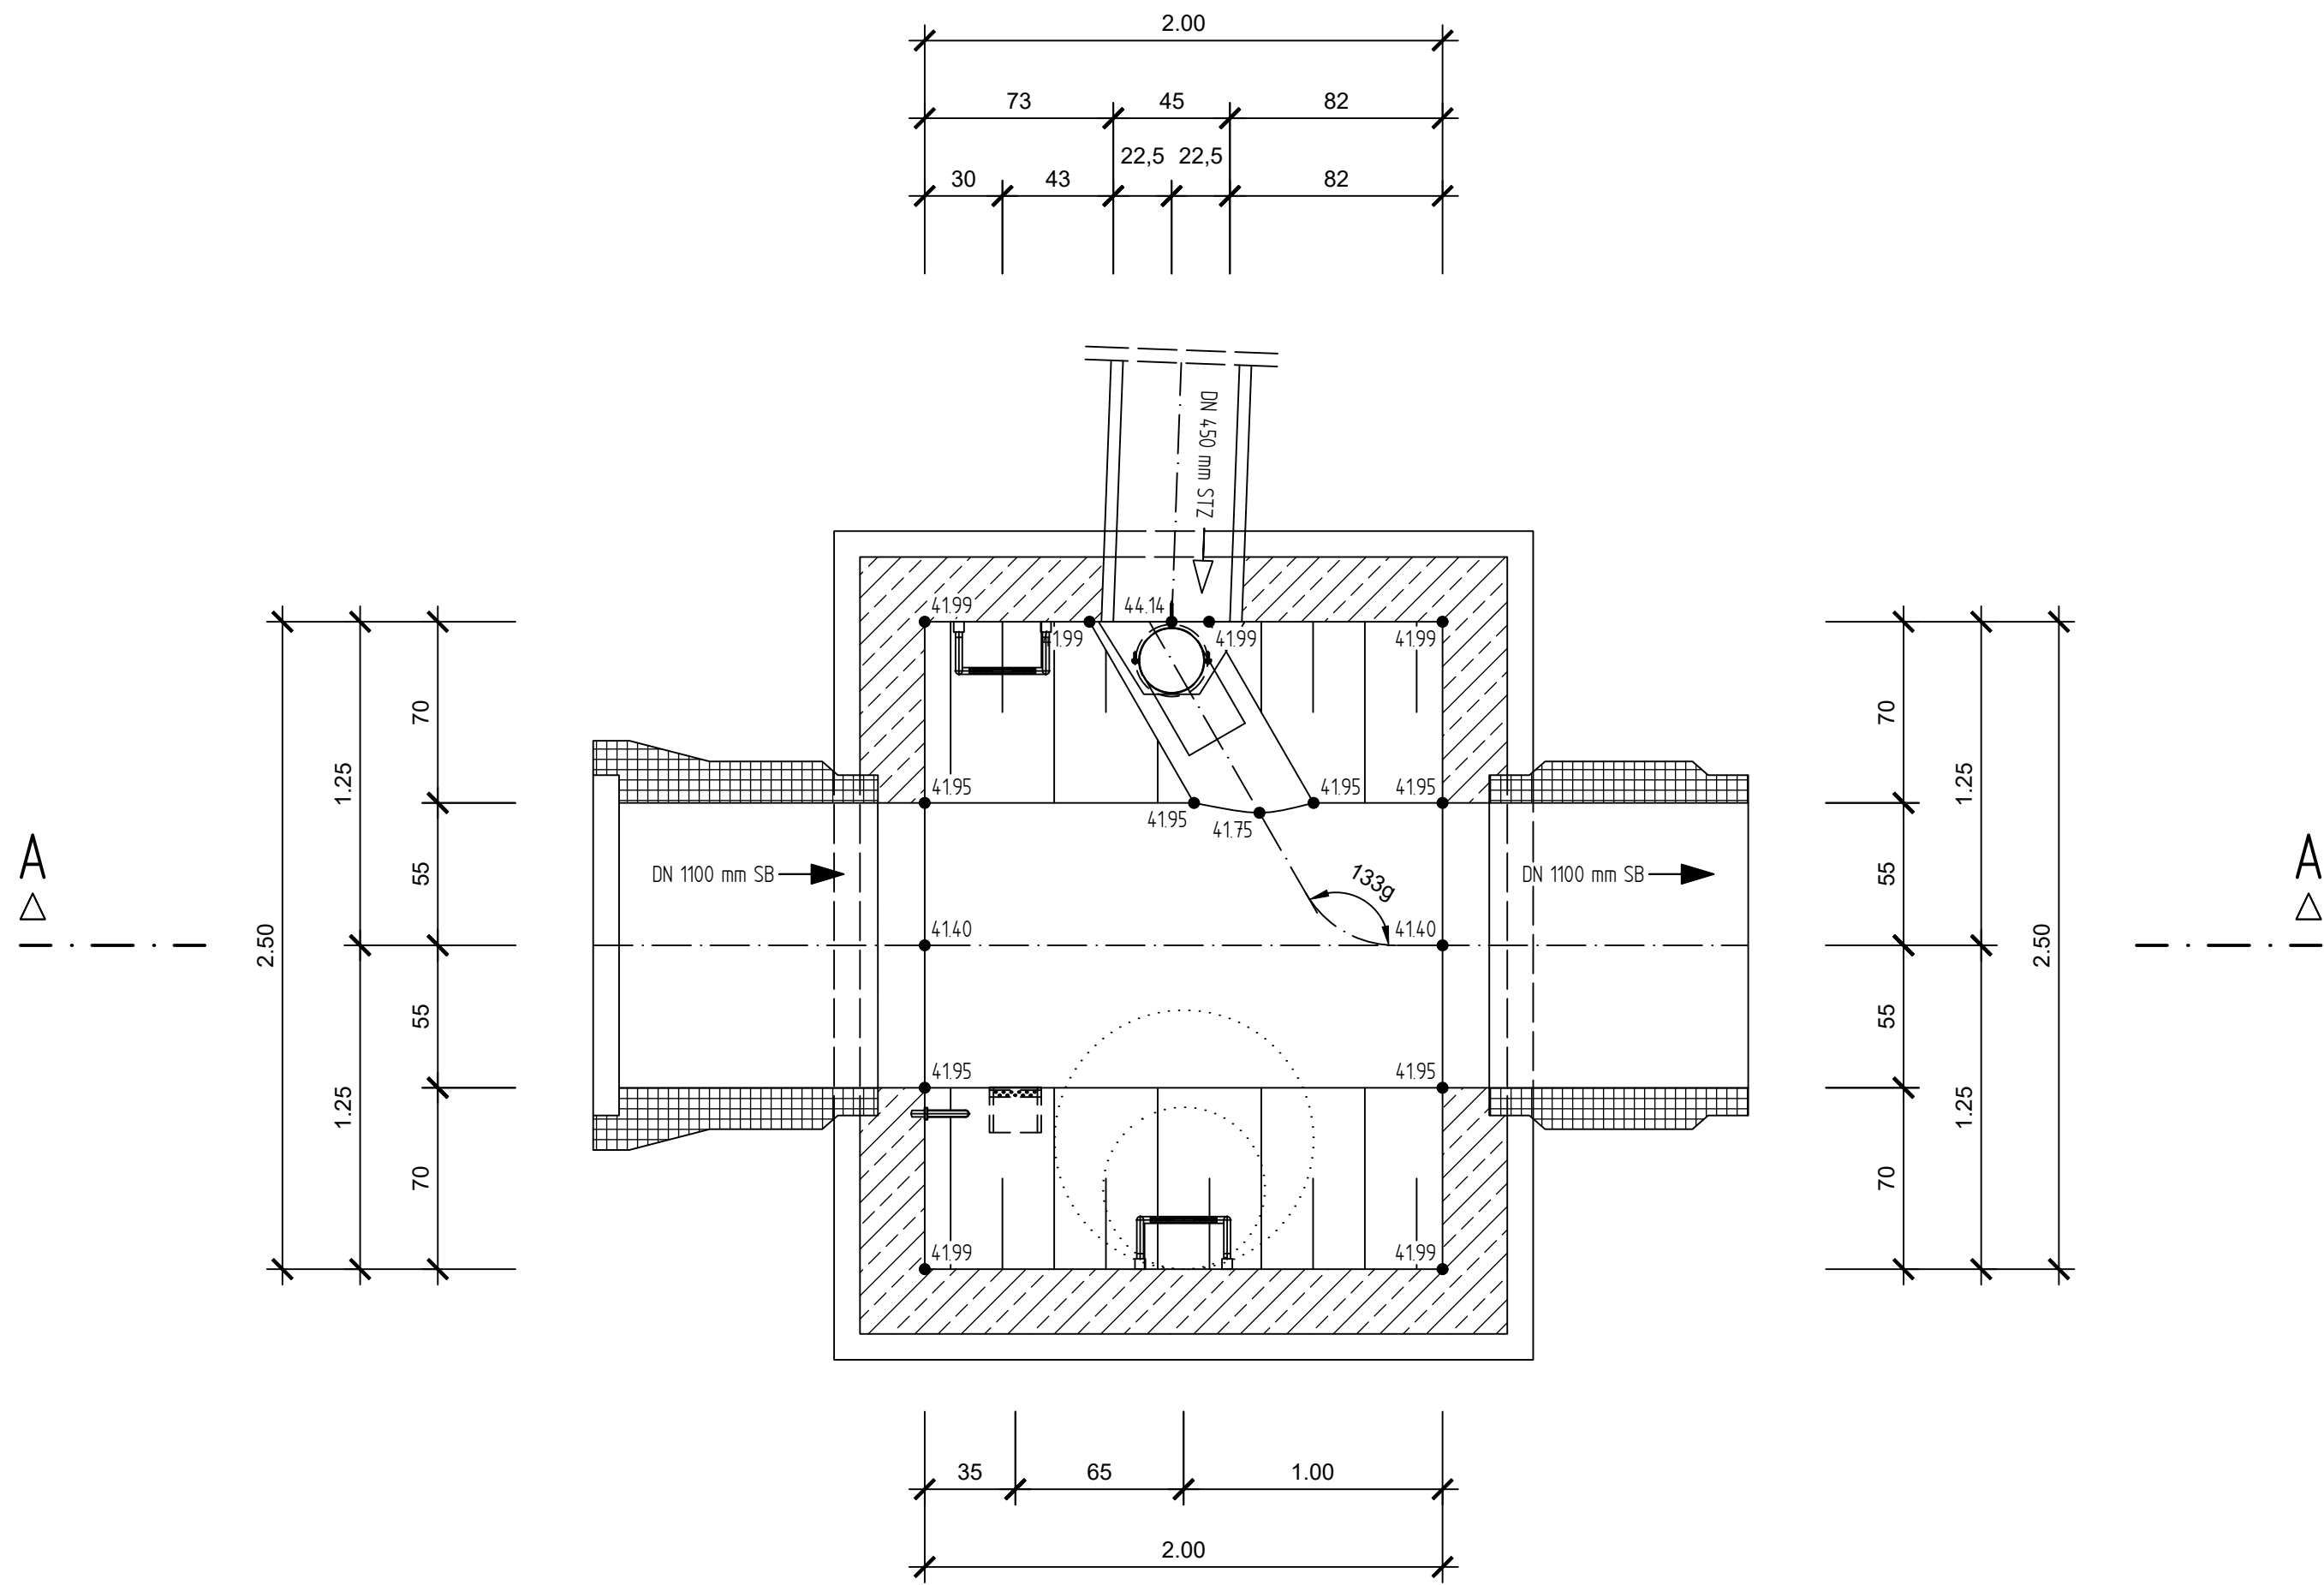

Schnitt A - A Schacht M3

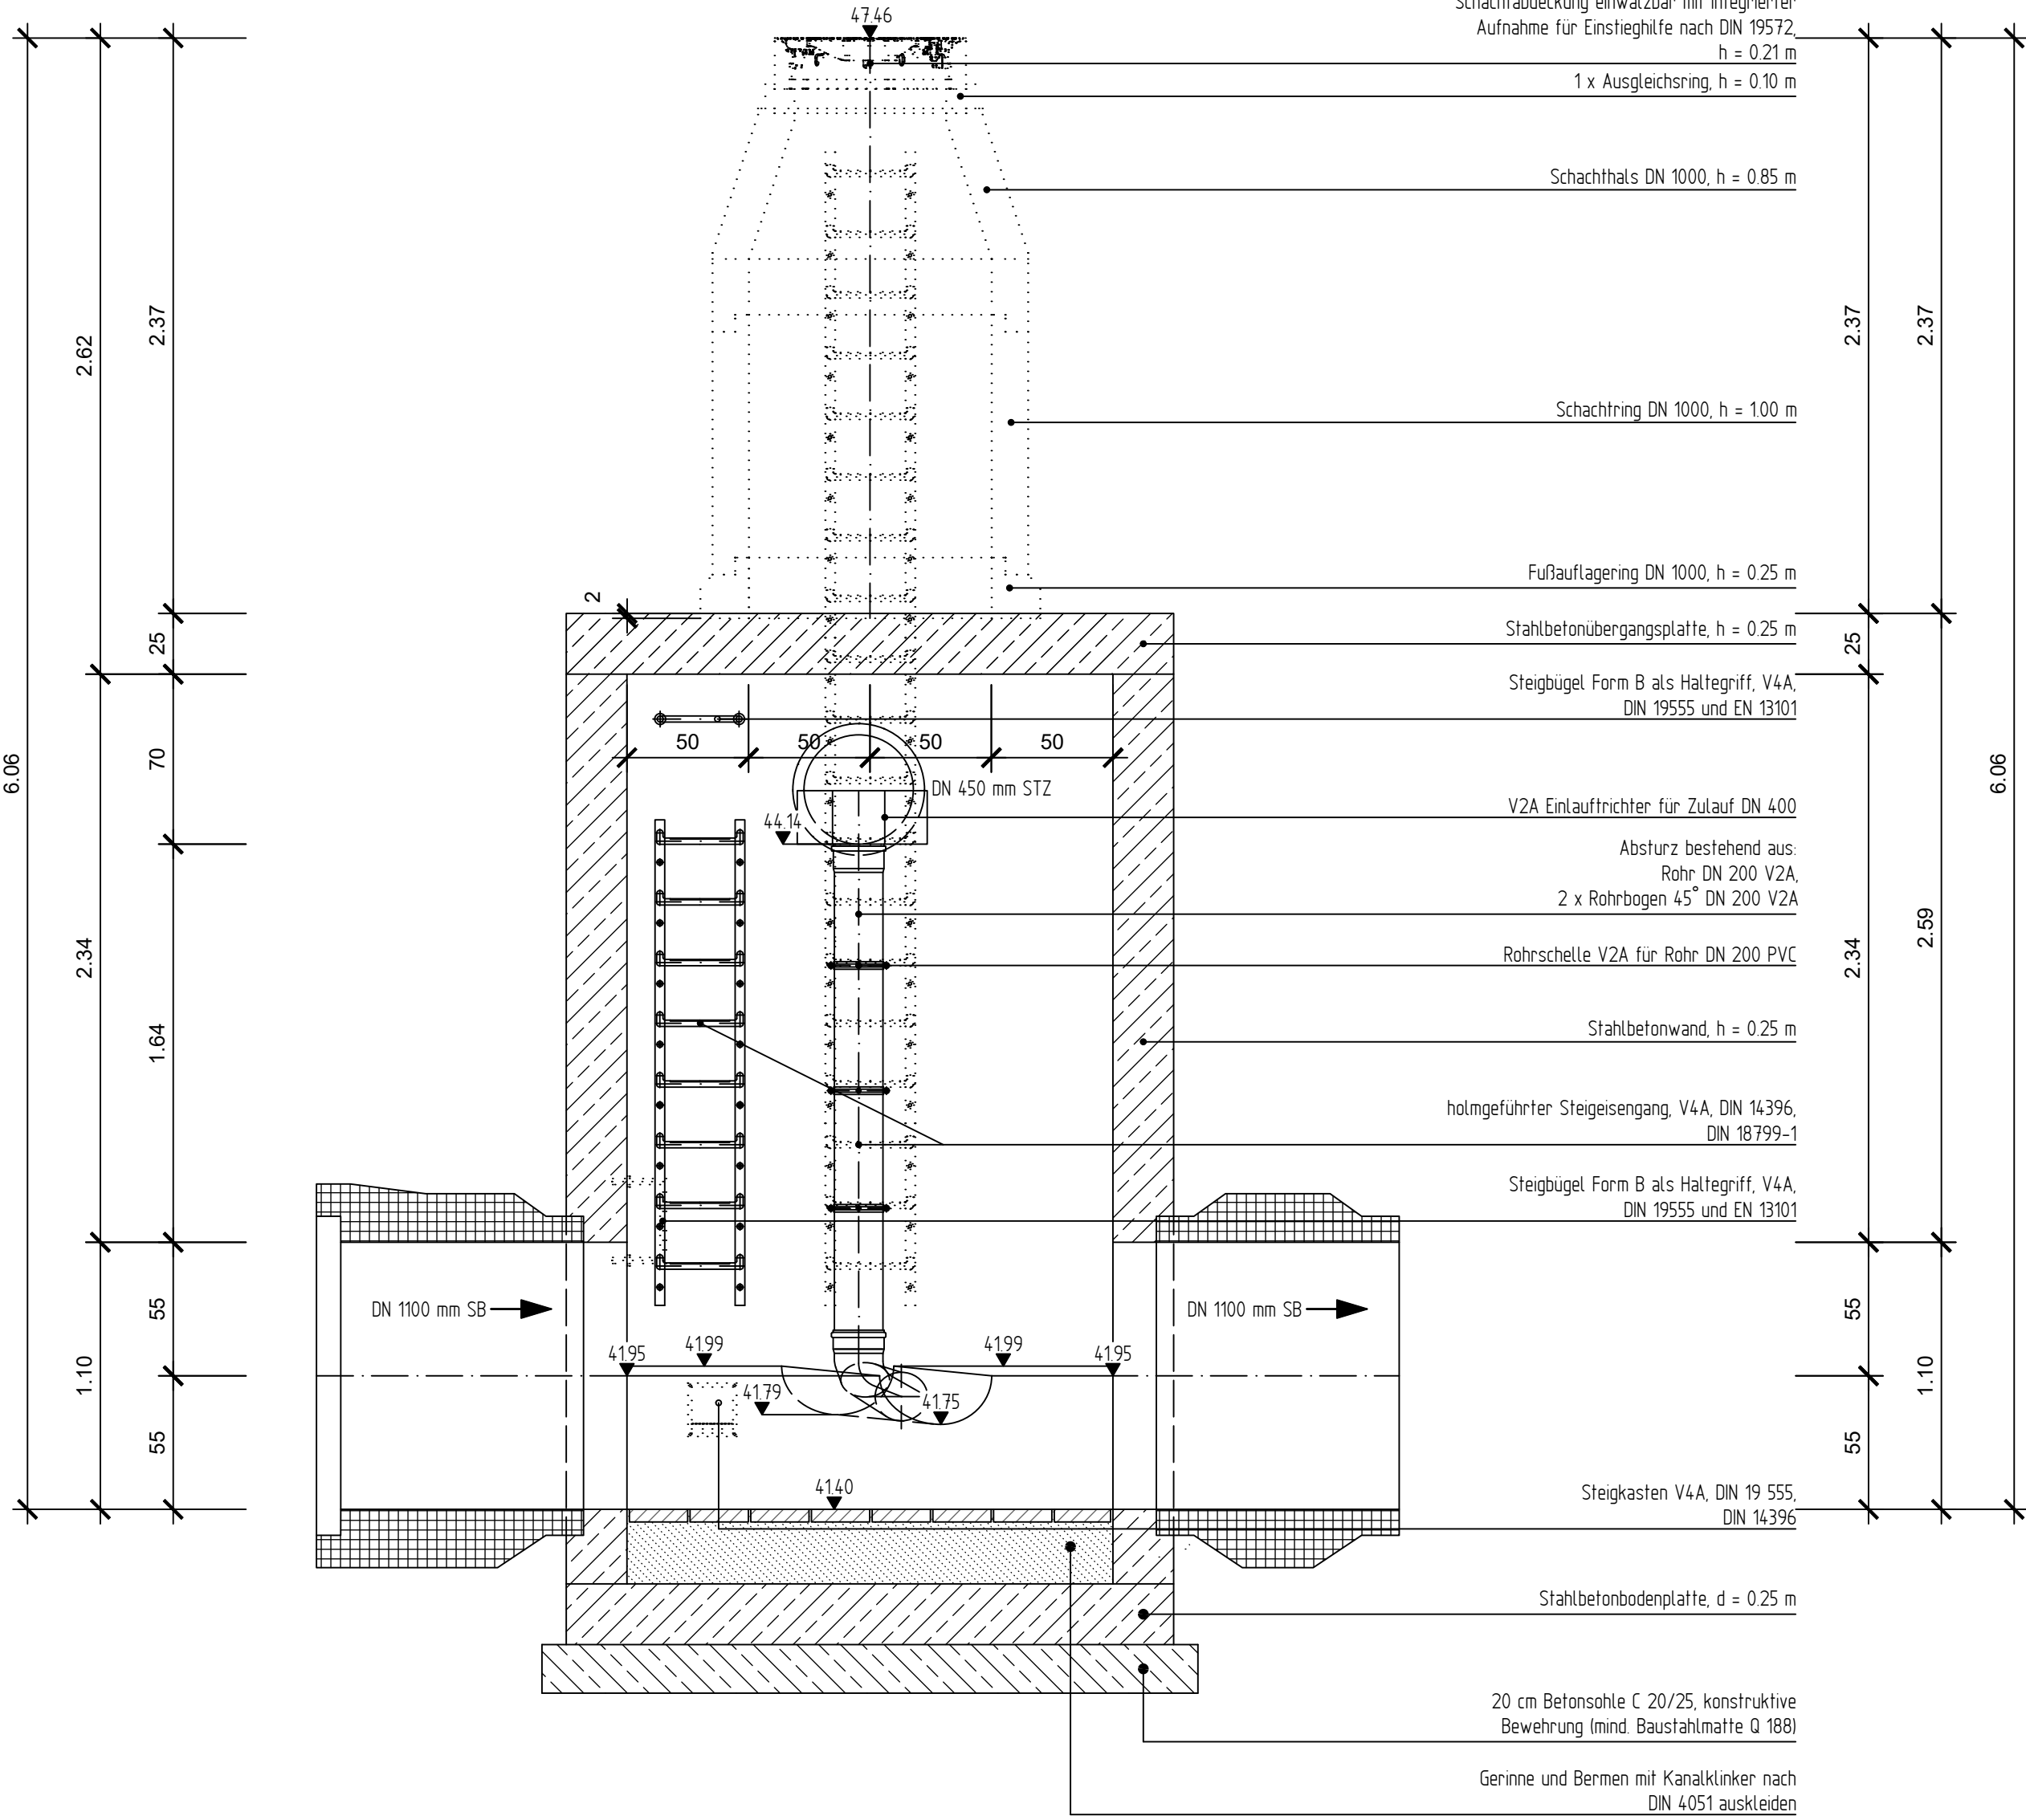

Änderungen	Datum	Name

Stadt Oberhausen

Bereich 5-6

R. Mauksch

Oberhausen, 29.06.2026

WBO

Wirtschaftsbetriebe Oberhausen GmbH

Kanäle und Straßen

Stadtbezirk: Osterfeld

Baumaßnahme:

3. BA Vestische Straße
von Winkelstraße bis Gute Straße

Gez.: 04.02.26

Bearb.: 04.02.26

Gepr.: 27.03.26

Jendrollik

Jendrollik

i. A. Froese

Maßstab

1 : 25

Detail M3

-Kanal-

-Ausführungsplanung-

Abtl. Unterhaltung:

AGL Unterhaltung: I. A. Kern 30.03.2026

Oberhausen, 30.03.2026

i. V. Schulze

Blatt 4.1/P005