




Ansicht Schacht M8a

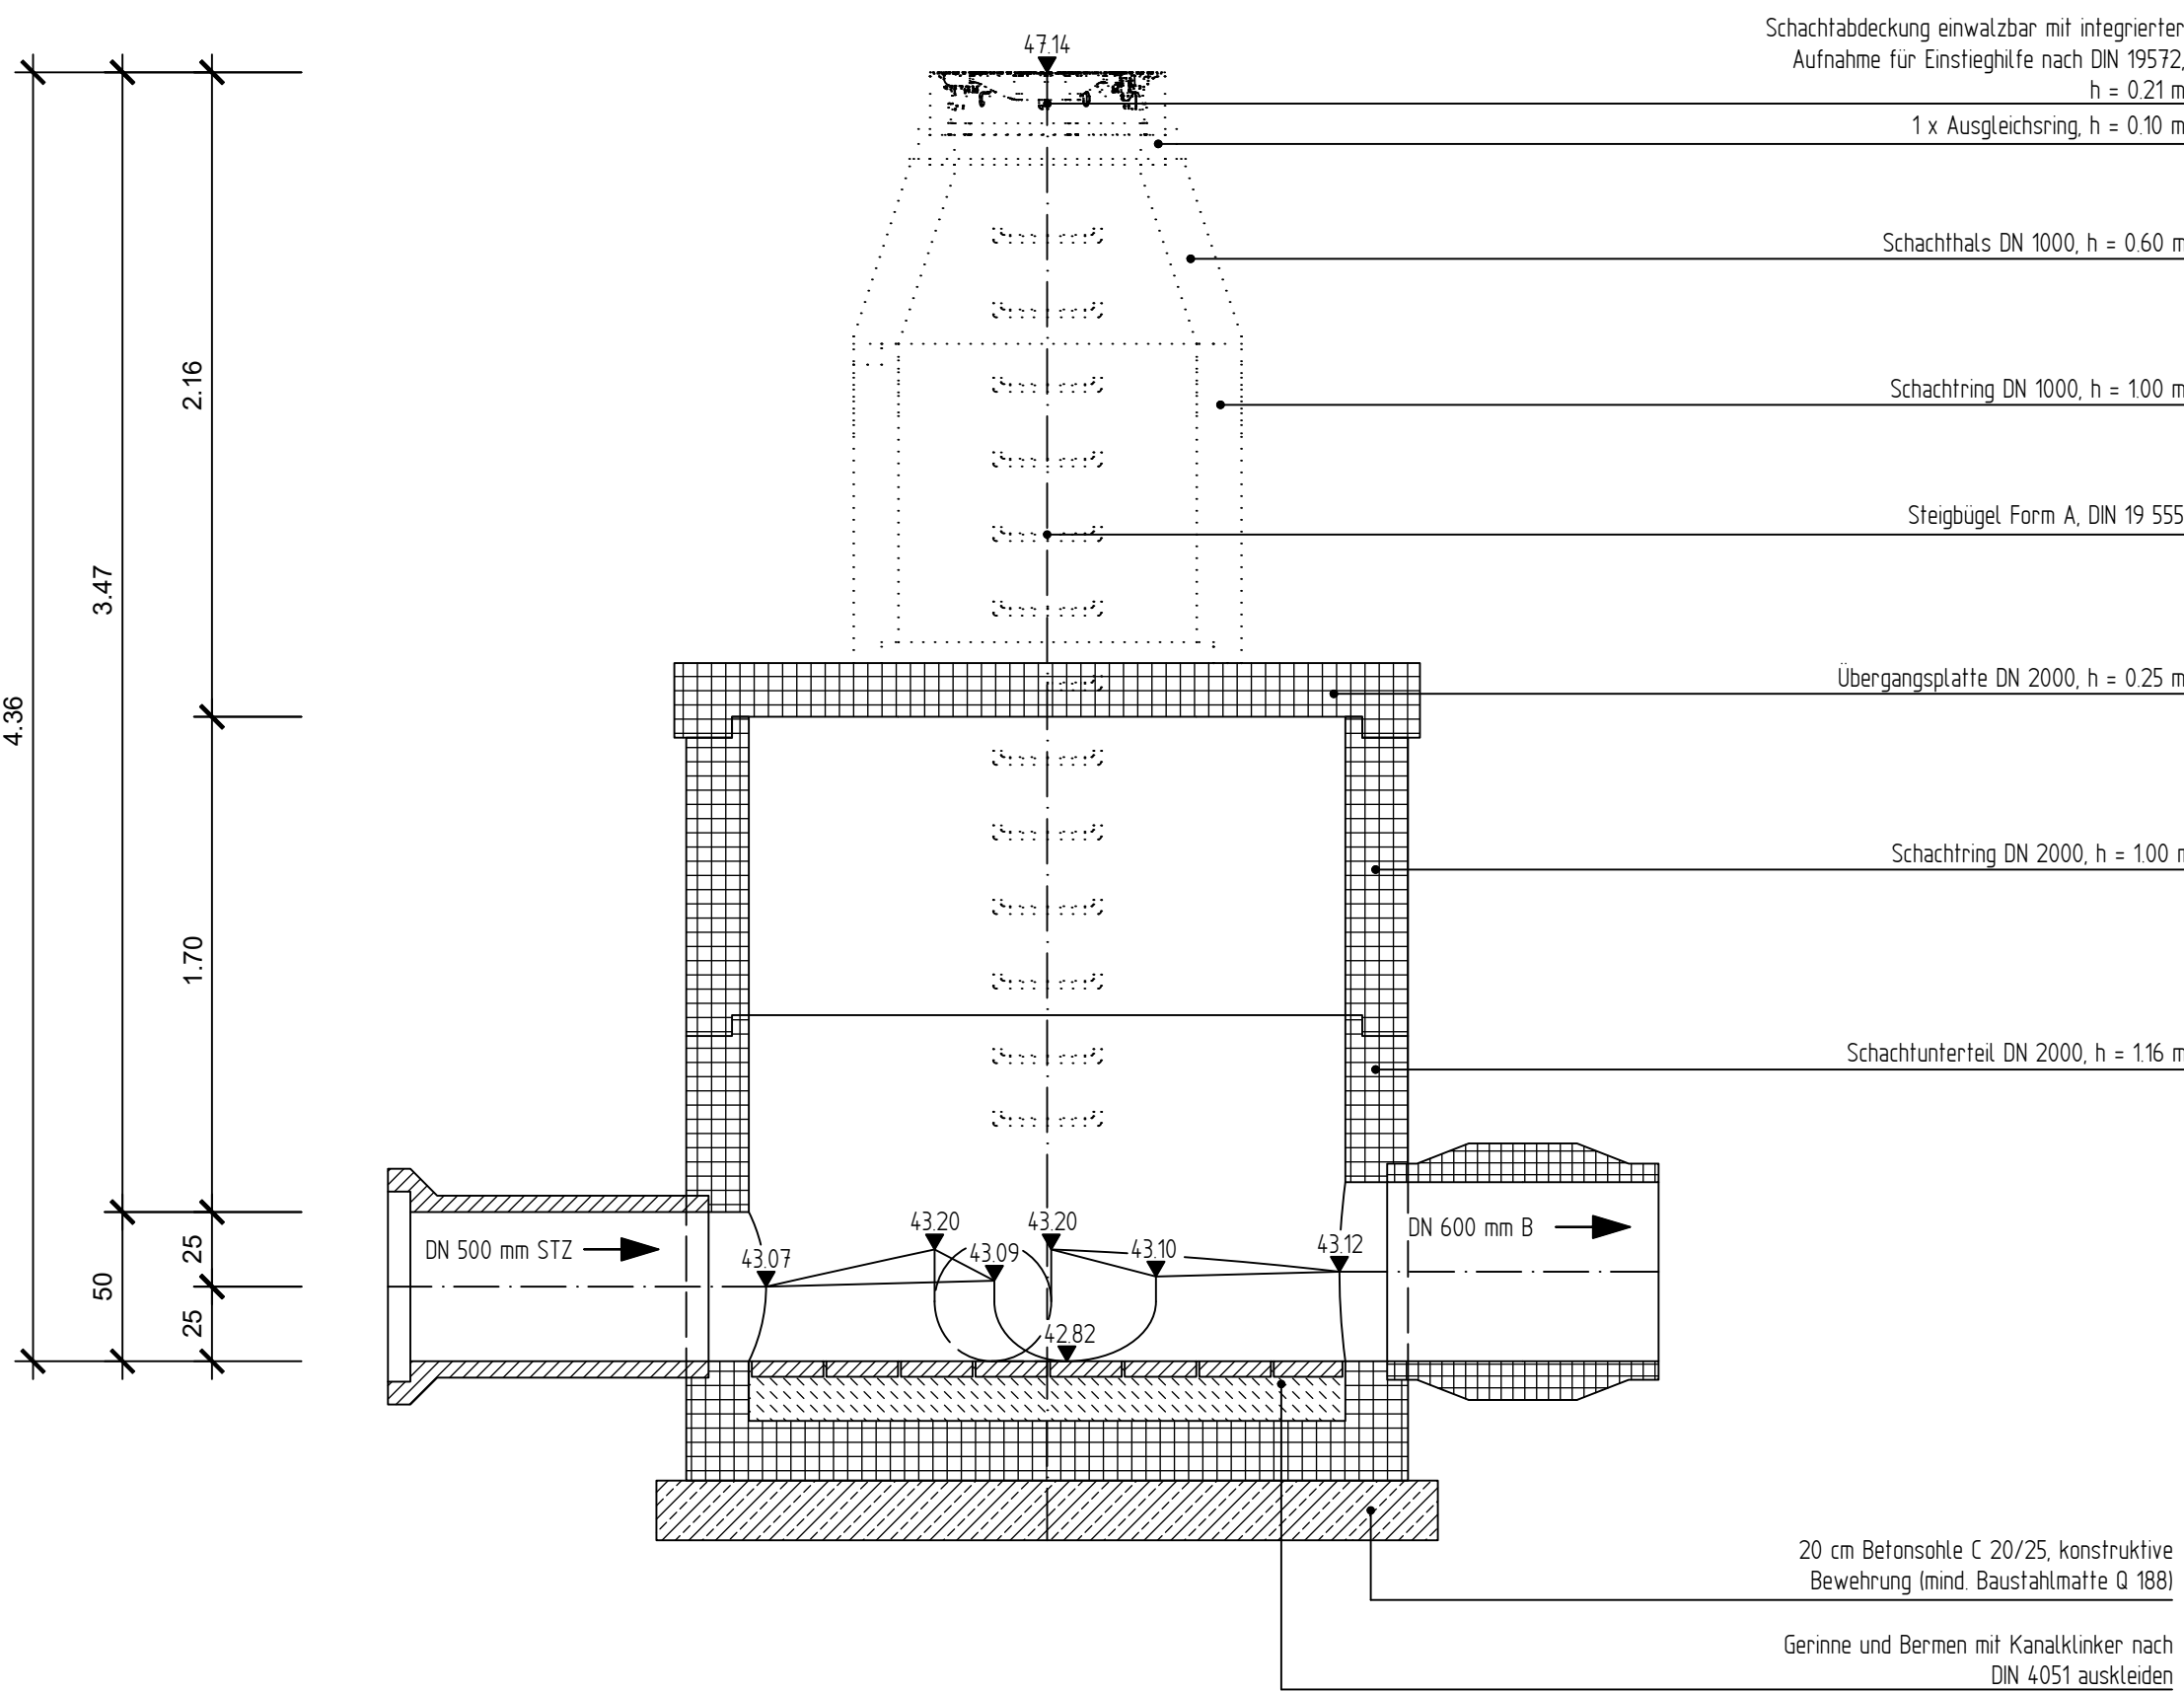


Draufsicht Schacht M8a

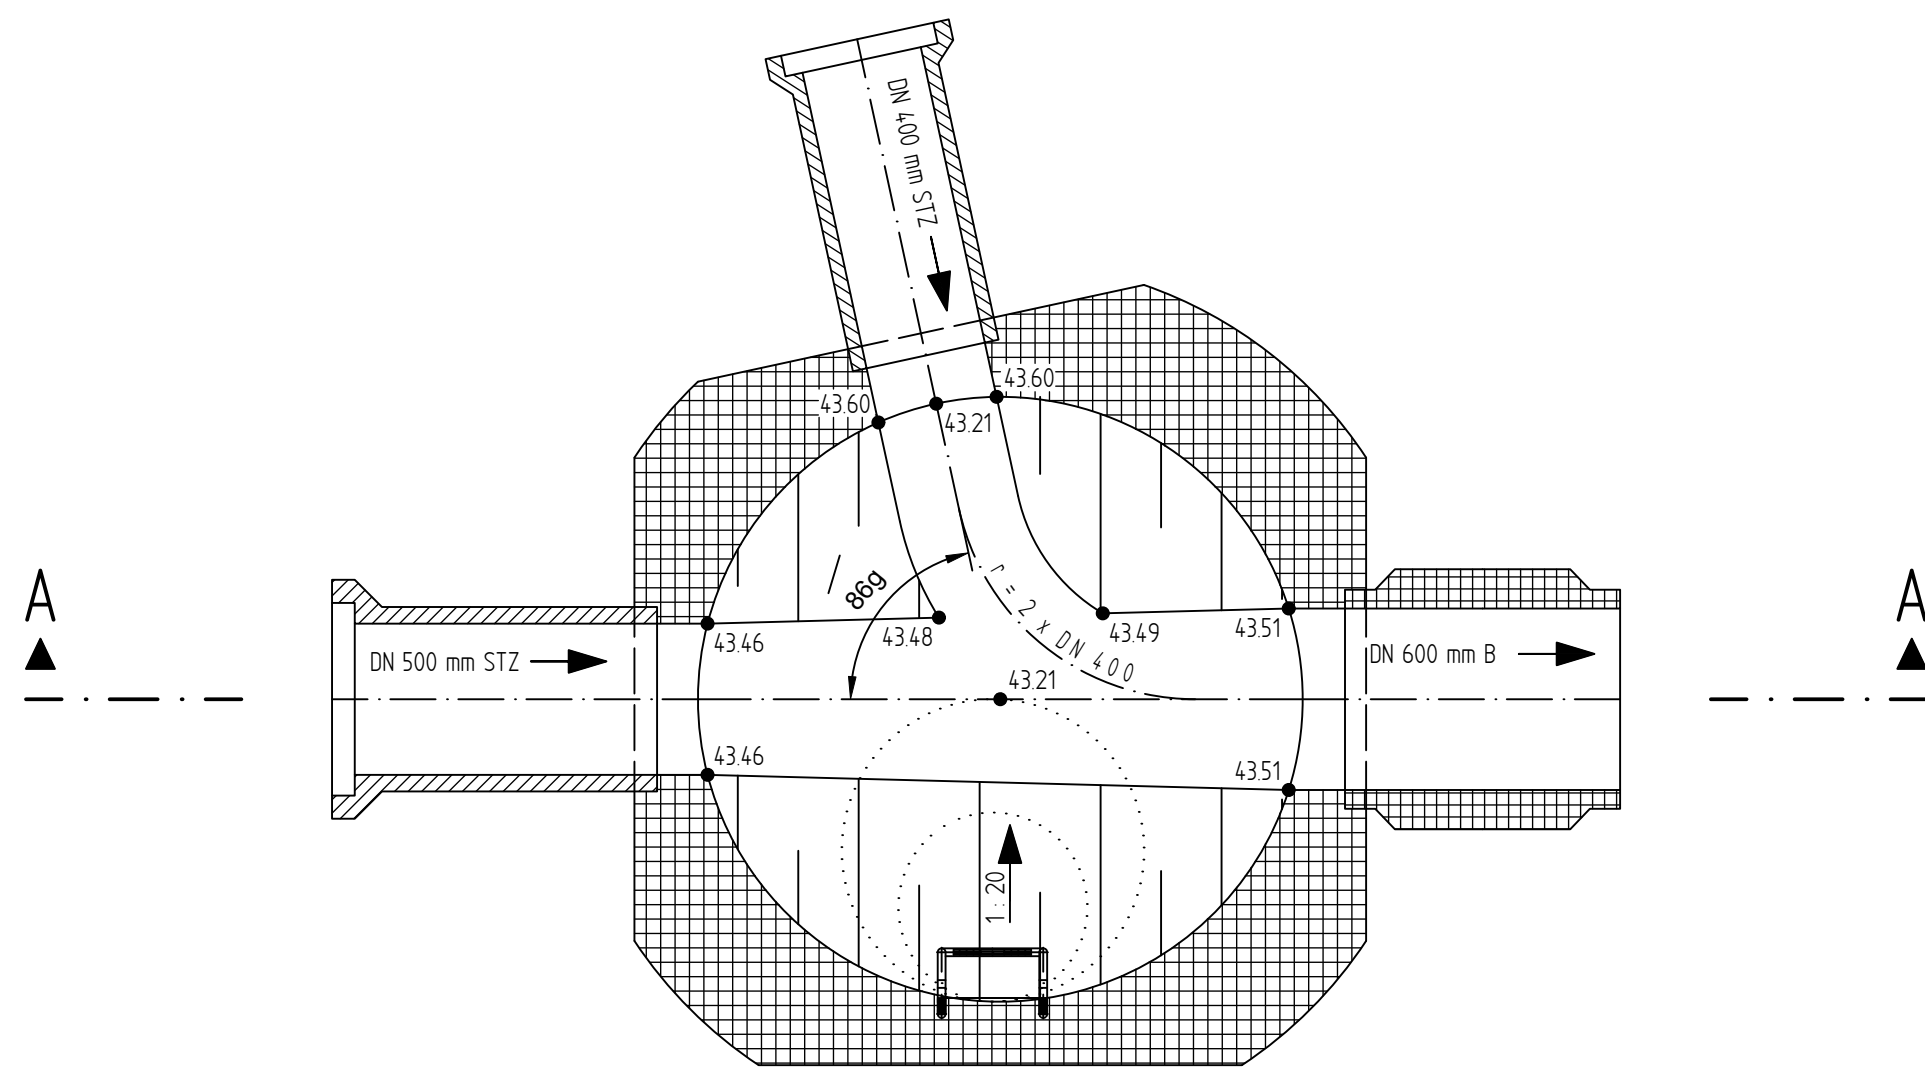

Schnitt A - A Schacht M8d

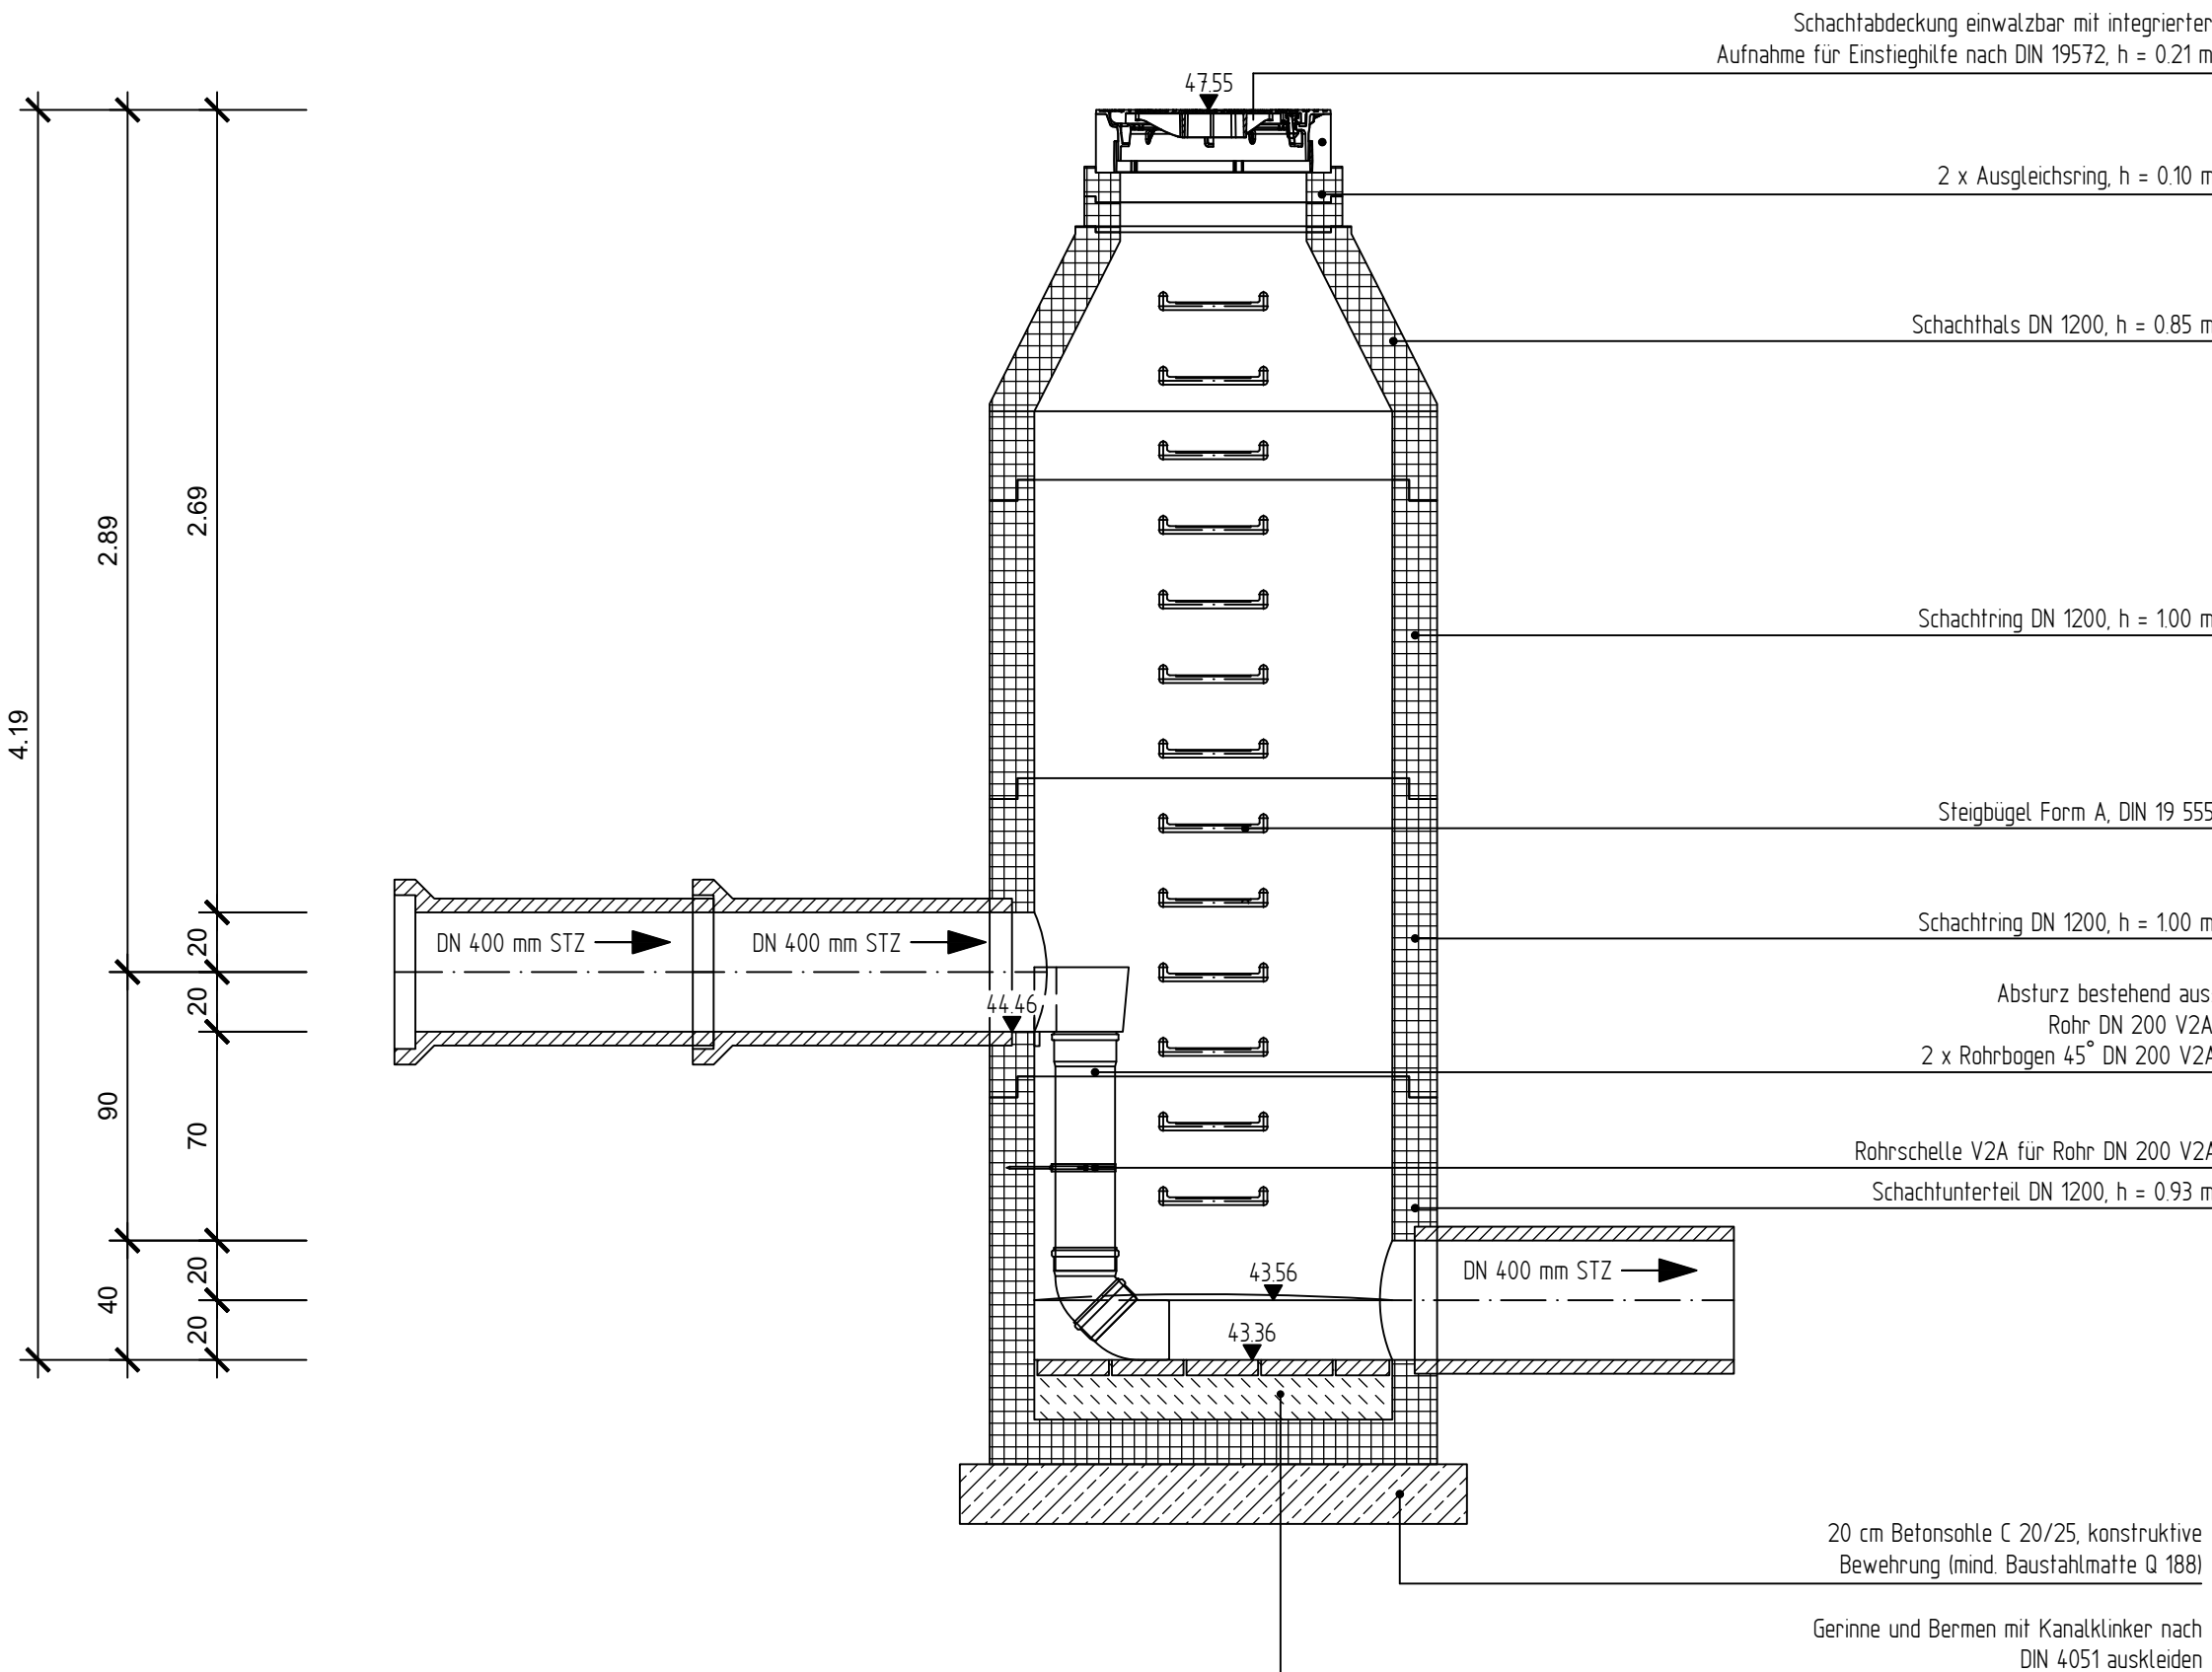


Draufsicht Schacht M8d

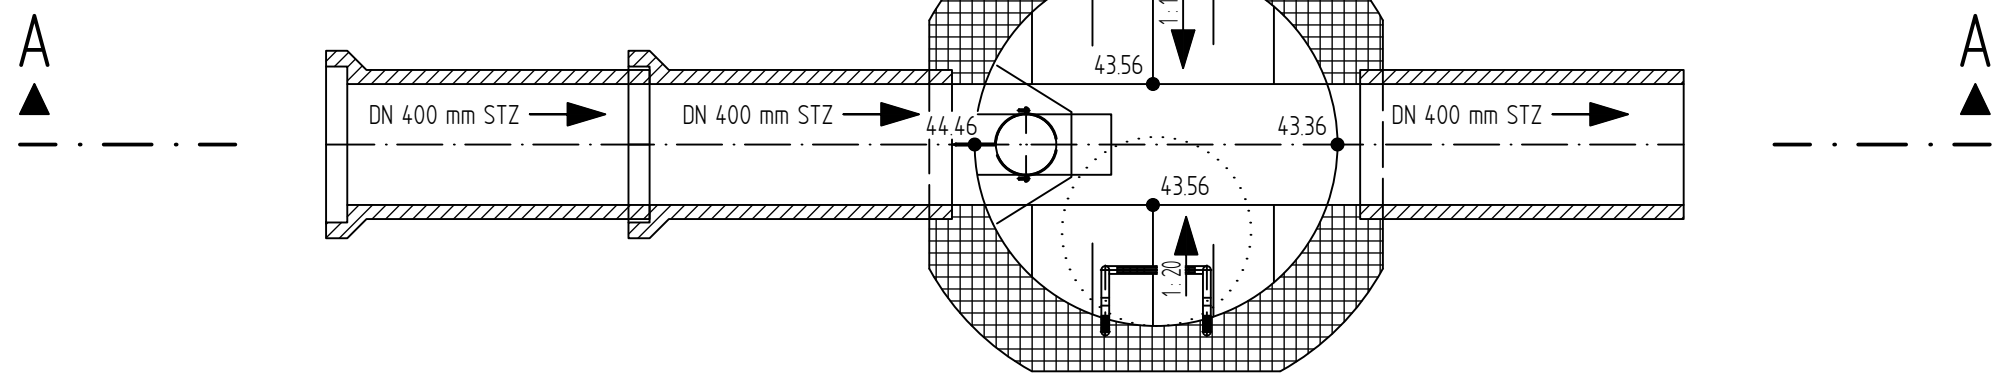

|            |       |      |
|------------|-------|------|
|            |       |      |
|            |       |      |
|            |       |      |
|            |       |      |
| Änderungen | Datum | Name |

Stadt Oberhausen

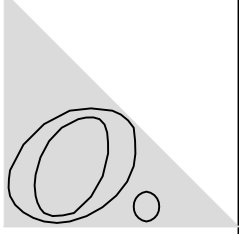

Bereich 5-6

R. Mauksch

Oberhausen, 29.06.2026

**WBO**

Wirtschaftsbetriebe Oberhausen GmbH

Kanäle und Straßen

Stadtbezirk: Osterfeld

Baumaßnahme:

3. BA Vestische Straße  
von Winkelstraße bis Gute Straße

Gez.: 04.02.26

Bearb.: 04.02.26

Gepr.: 27.03.26

Abtl. Unterhaltung:

AGL Unterhaltung: i. A. A. Kern 30.03.2026

Oberhausen, 30.03.2026

i. V. Schulze

Jendrollik

Jendrollik

i. A. Froese

Maßstab

1 : 25

Detail M8a/M8d

-Kanal-

-Ausführungsplanung-

Blatt 4.3/P007

J:\lab\_2026\Vestische\_Straße\_3BA\_von\_Winkelstraße\_bis\_Am\_Stemmersgraben\03\_CAD\05\_Ausführungsplanung\08\_01\_2026\_3\_BA\_Vestische Str AP 002