



Draufsicht Schacht M11c

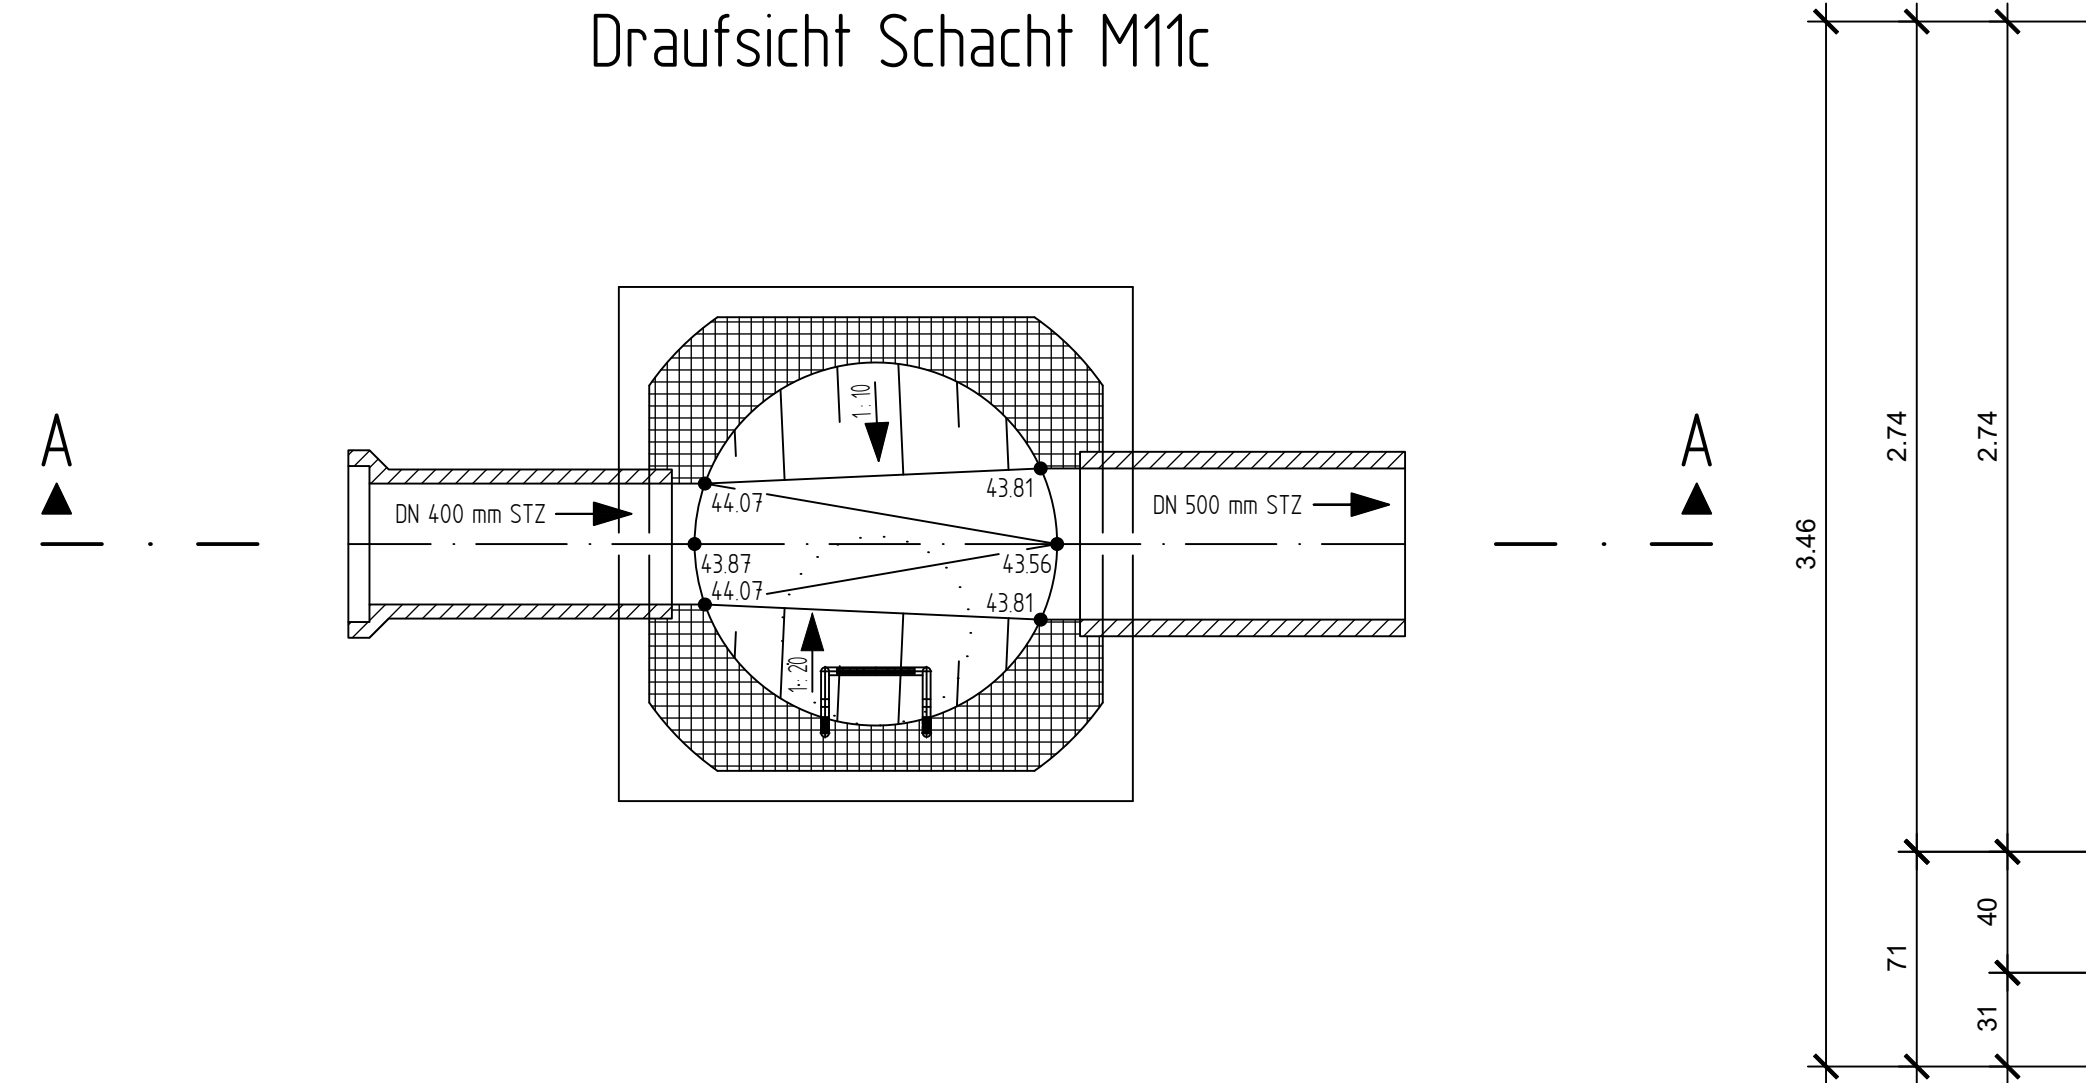


Schnitt A - A Schacht M11c

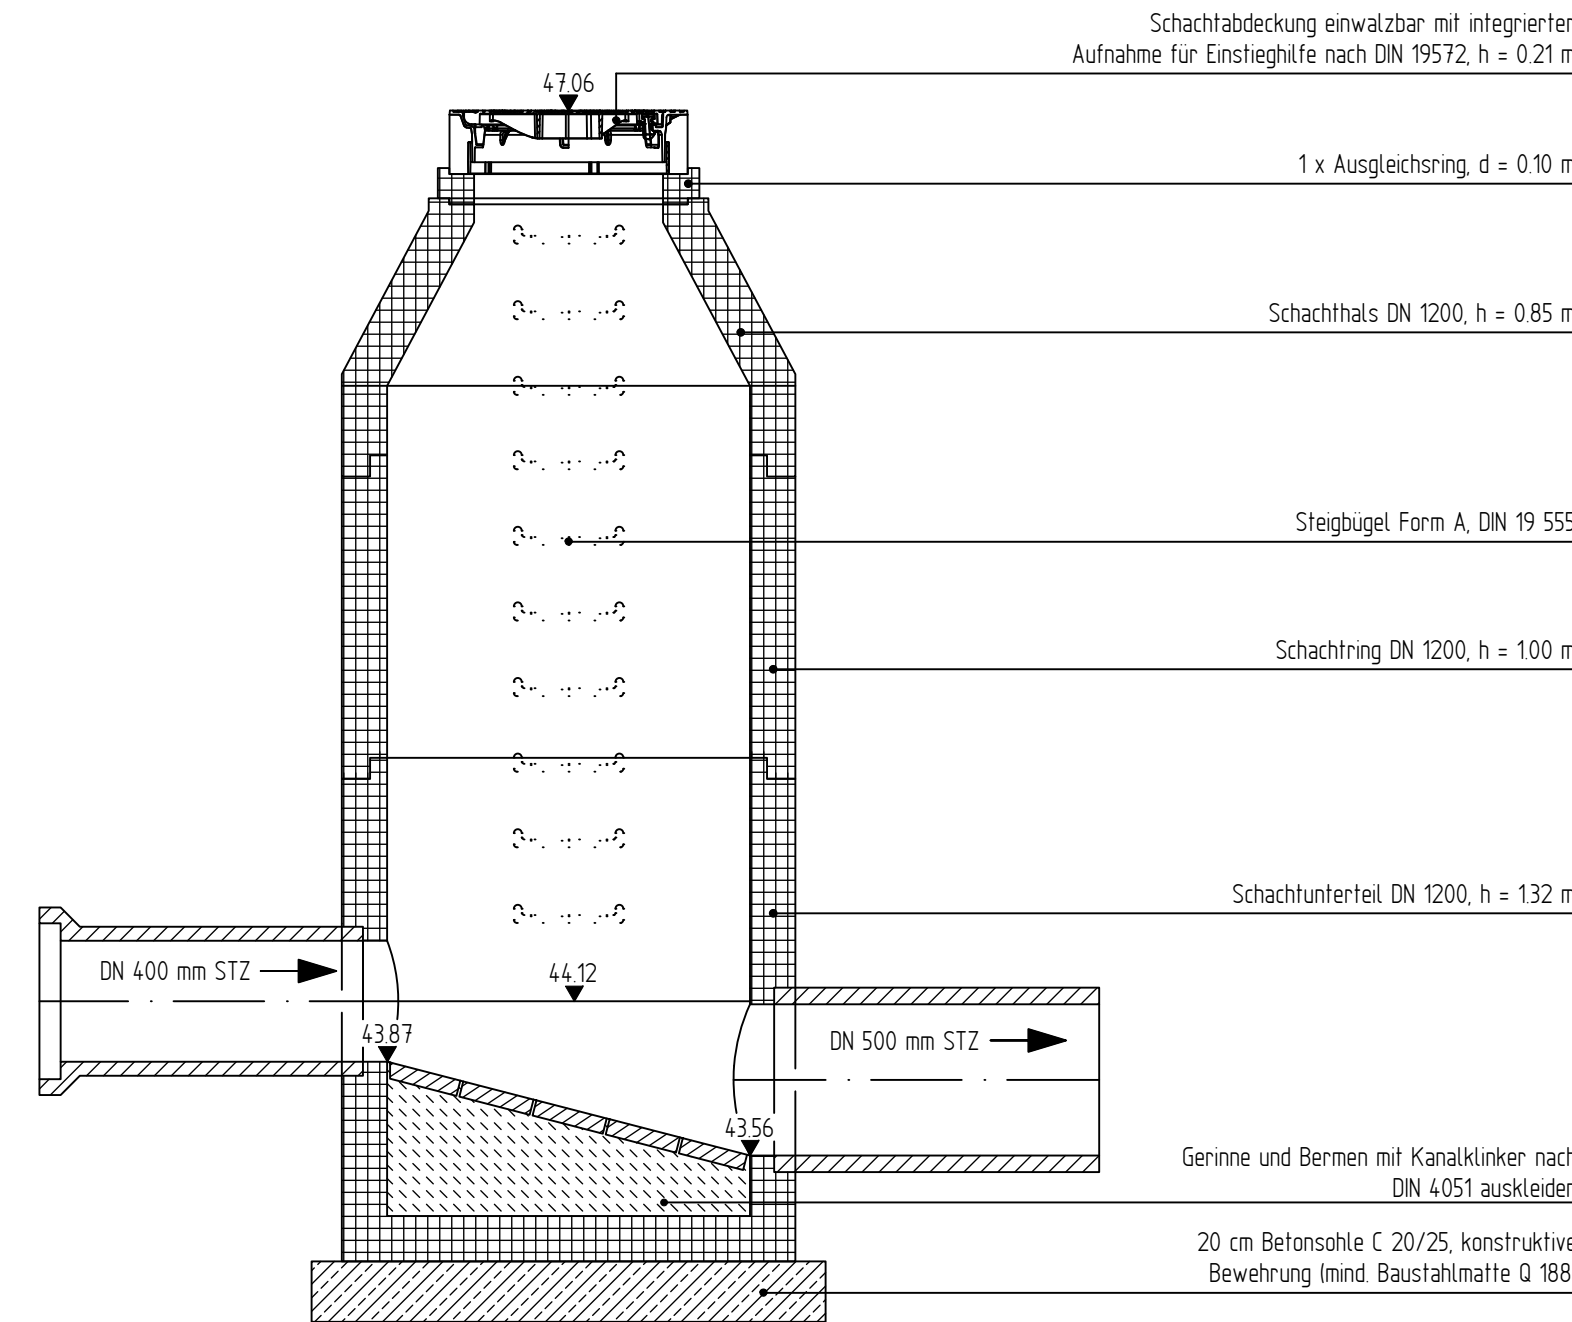

Änderungen	Datum	Name

Stadt Oberhausen

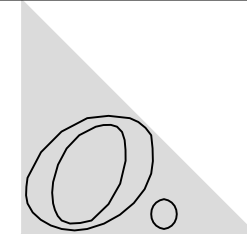

Bereich 5-6
R. Mauksch
Oberhausen, 29.06.2026

WBO
Wirtschaftsbetriebe Oberhausen GmbH

Kanäle und Straßen
Stadtbezirk: Sterkrade

Baumaßnahme:
4. BA Vestische Straße
Westerwaldstraße bis Vestische StraßeHaus Nr. 240

Gez.:	04.02.26	Jendrollik	Maßstab 1 : 25	Detail M11c -Kanal- -Ausführungsplanung- Blatt 4.2/P016
Bearb.:	04.02.26	Jendrollik		
Gepr.:	27.03.26	i. A. Froese		
Abtl. Unterhaltung:				
AGL Unterhaltung: i. A. A. Kern 30.03.2026				
Oberhausen, 30.03.2026				
i. V. Schulze				