

Schachtabdeckung einwalzbar mit integrierter Aufnahme für Einstieghülse nach DIN 19572, $h = 0.21 \text{ m}$

1 x Ausgleichsring, $d = 0.10 \text{ m}$

Schachthals DN 1500, $h = 0.85 \text{ m}$

Schachtring DN 1500, $h = 1.00 \text{ m}$

Steigbügel Form A, DIN 19 555



Schachtunterteil DN 1500, $h = 1.49 \text{ m}$

DN 300 mm PVC


DN 600 mm B

20 cm Betonschicht C 20/25, konstruktive Bewehrung (mind. Baustahlglatte Q 188)




Gerinne und Bermen mit Kanallinkern nach DIN 4051 auskloeden

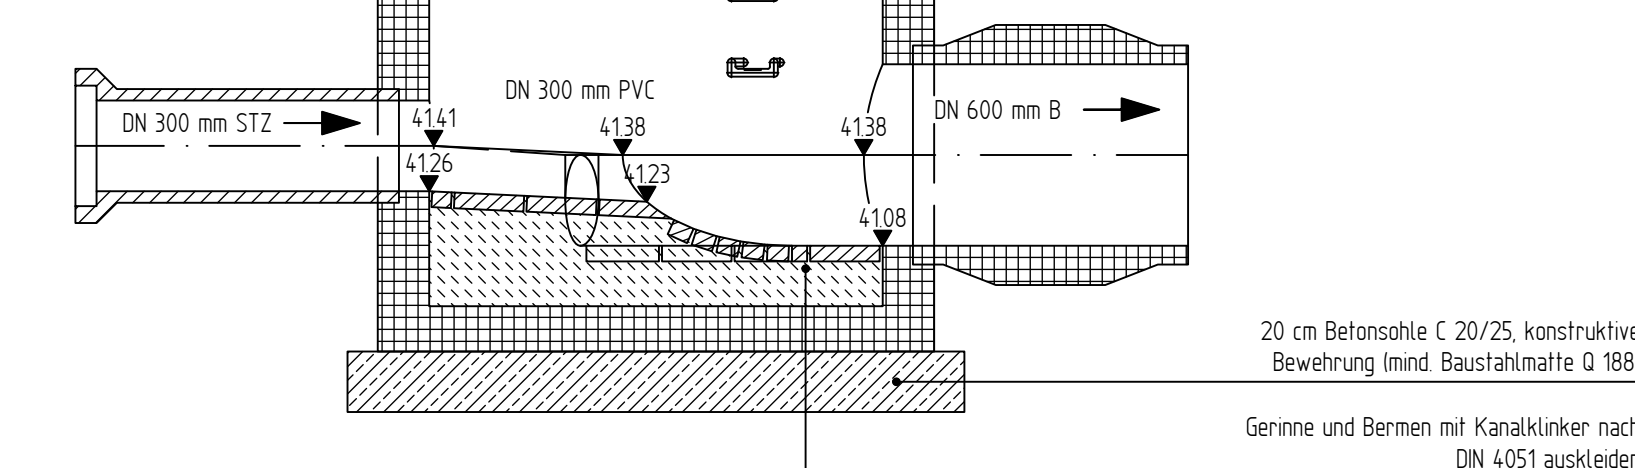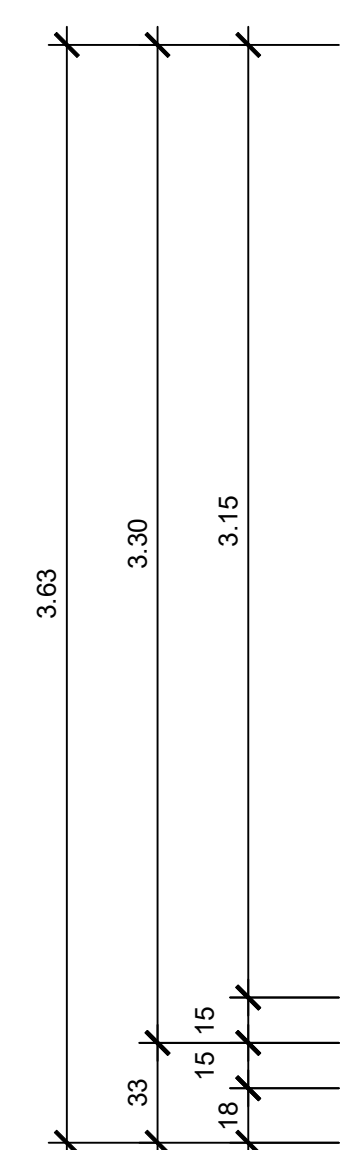

► A

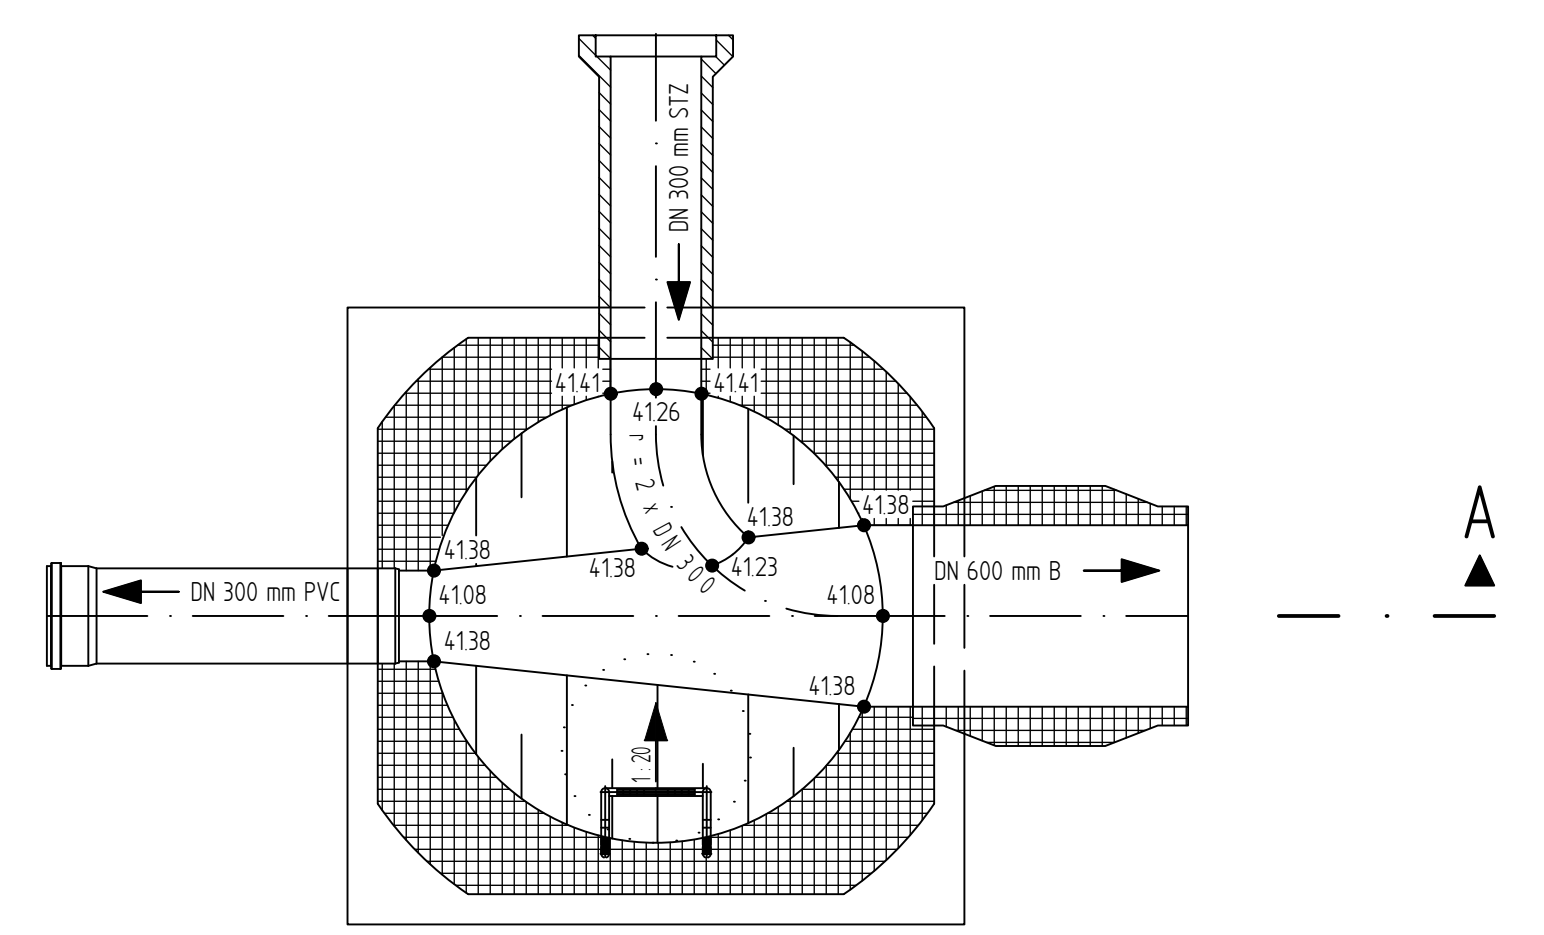

Schachtabdeckung einwalzbar mit integrierter Aufnahme für Einzieghülse nach DIN 19572, $h = 0,21 \text{ m}$
 1 x Ausgleichsring $d = 0,10 \text{ m}$
 Schachthals DN 1500, $h = 0,85 \text{ m}$
 Steigbügel Form A, DIN 19 555
 DN 500 mm STZ
 DN 500 mm STZ
 Schachthals DN 1500, $h = 1,51 \text{ m}$
 Gerinne und Bermen mit Kanalklinker nach DIN 4051 auskleiden
 20 cm Betonsohle C 20/25, konstruktive Bewehrung (mind. Baustahlglatte Q 188)

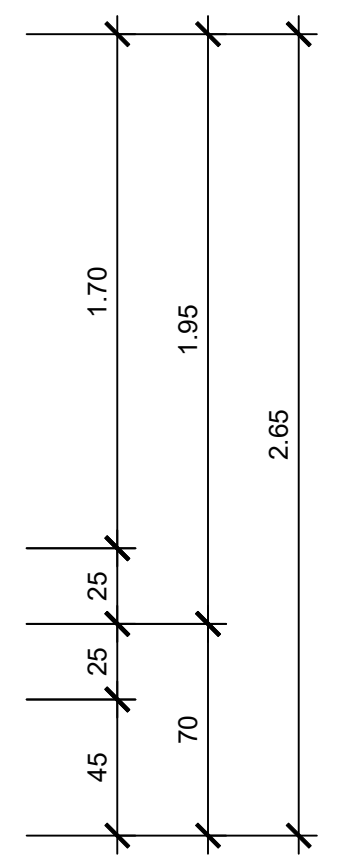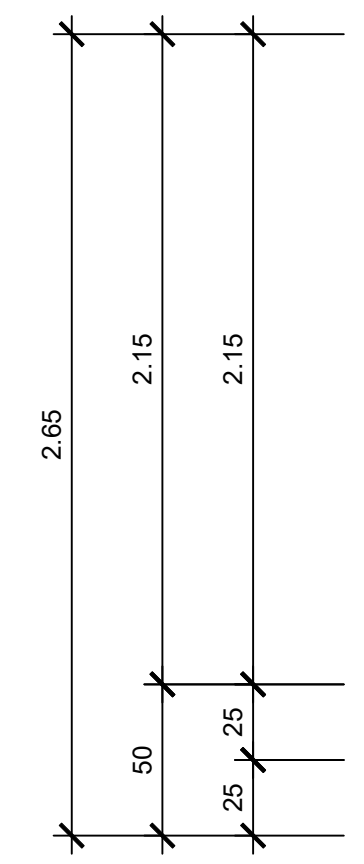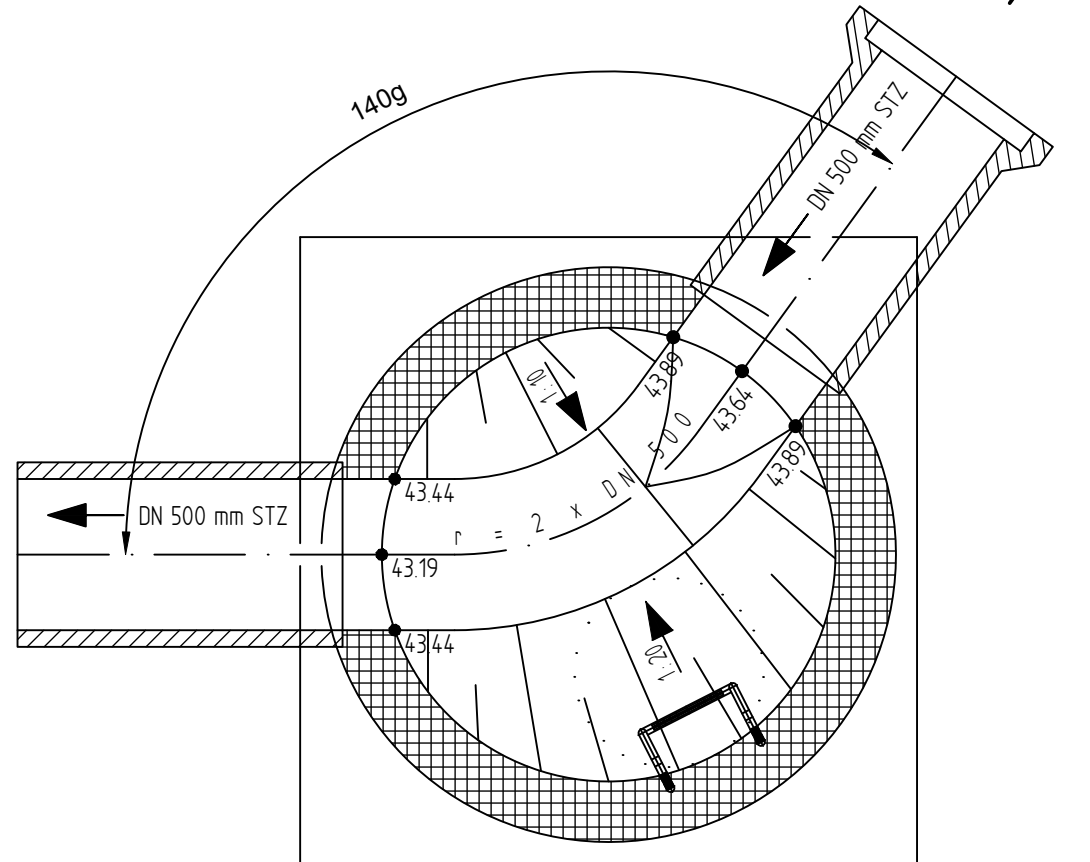A 

Änderungen	Datum	Name

Bereich 5-6
R. Mauksch
Oberhausen, 29.06.2026

WBO
Wirtschaftsbetriebe Oberhausen GmbH

Kanäle und Straßen		Stadtbezirk:		Sterkrade	
Baumaßnahme:					
4. BA Vestische Straße Westerwaldstraße bis Vestische StraßeHaus Nr. 240					
Gez.:	04.02.26	Jendrollik	Maßstab 1 : 25	Detail M17 u. M25 -Kanal- -Ausführungsplanung-	
Bearb.:	04.02.26	Jendrollik			
Gepr.:	27.03.26	J. A. Froese			
Abtl. Unterhaltung:					
AGL Unterhaltung: i. A. A. Kern 30.03.2026					
Oberhausen, 30.03.2026					
I. V. Schulze				Blatt 4.5/P019	