

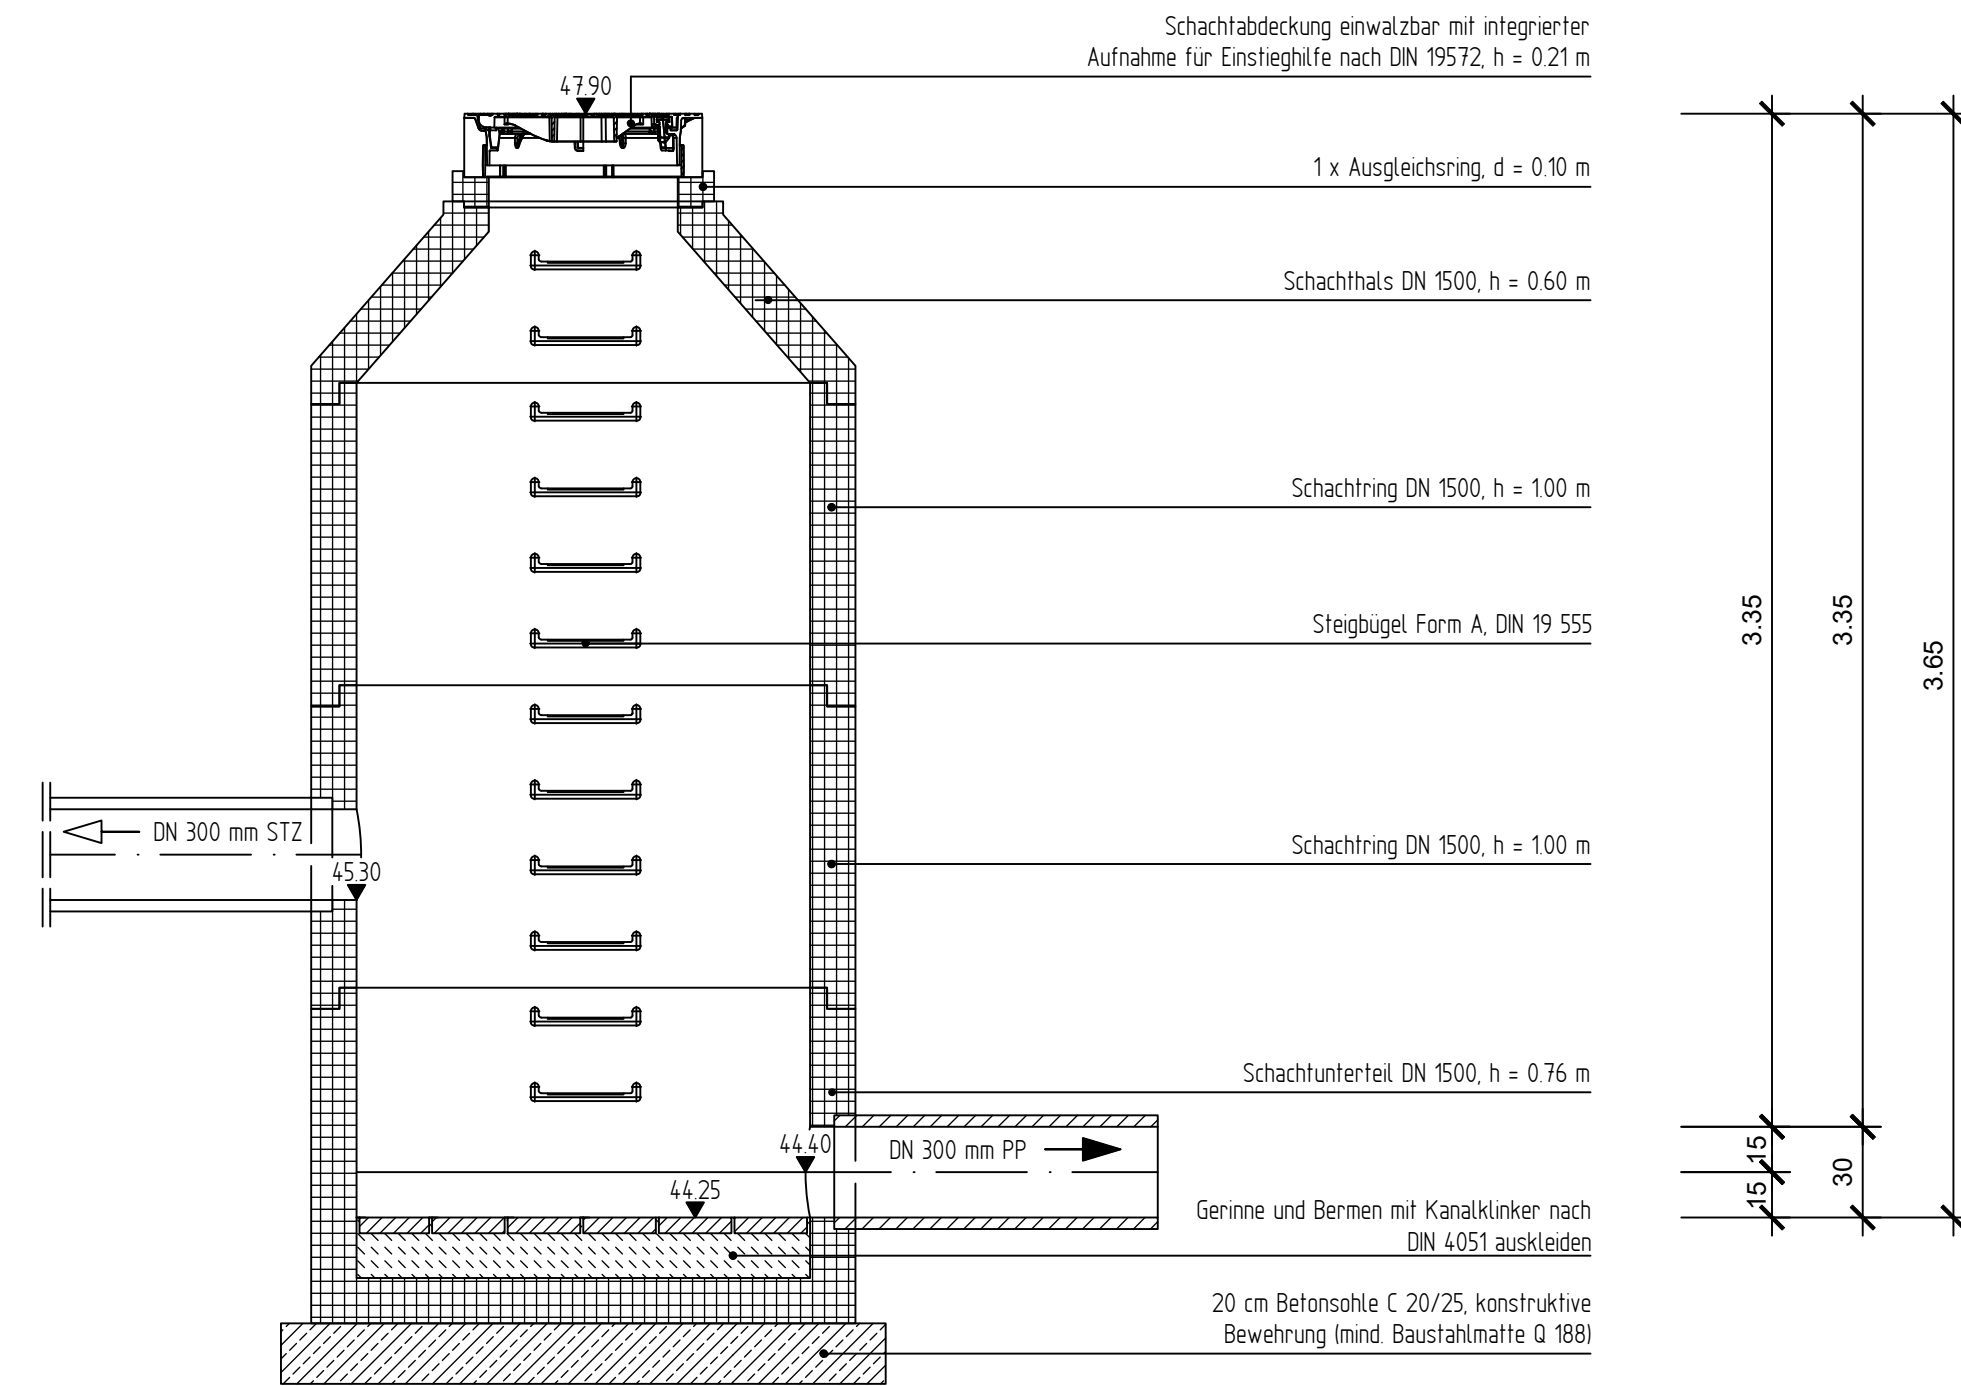
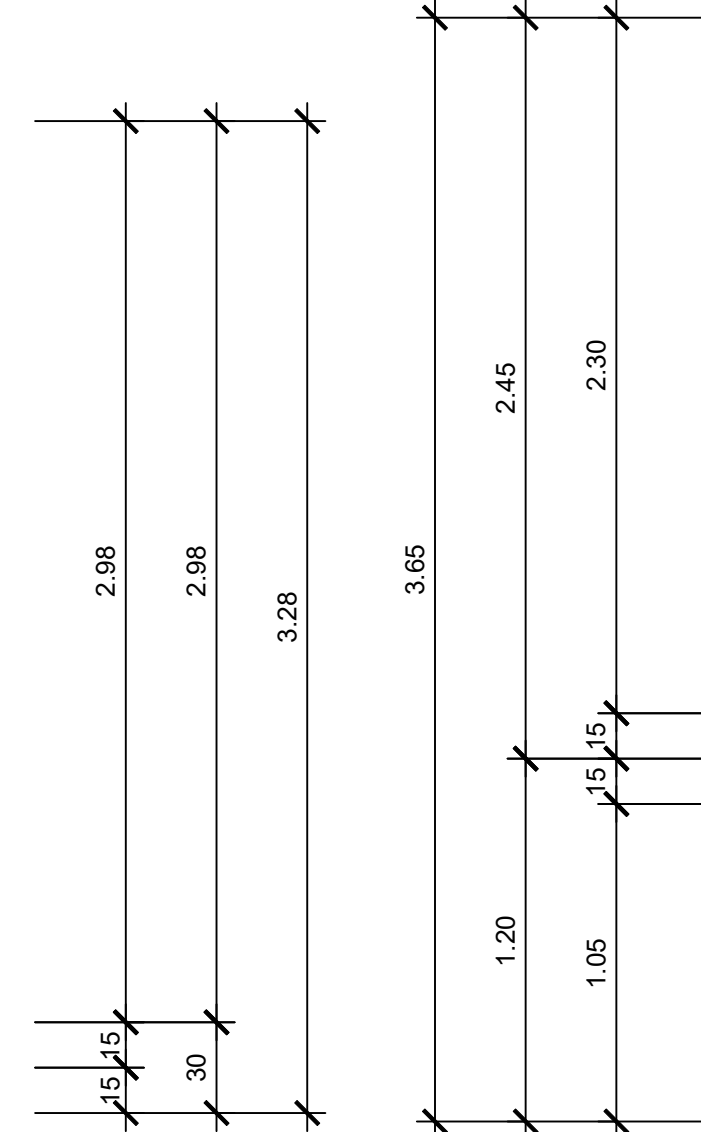


Schnitt A - A Schacht M33

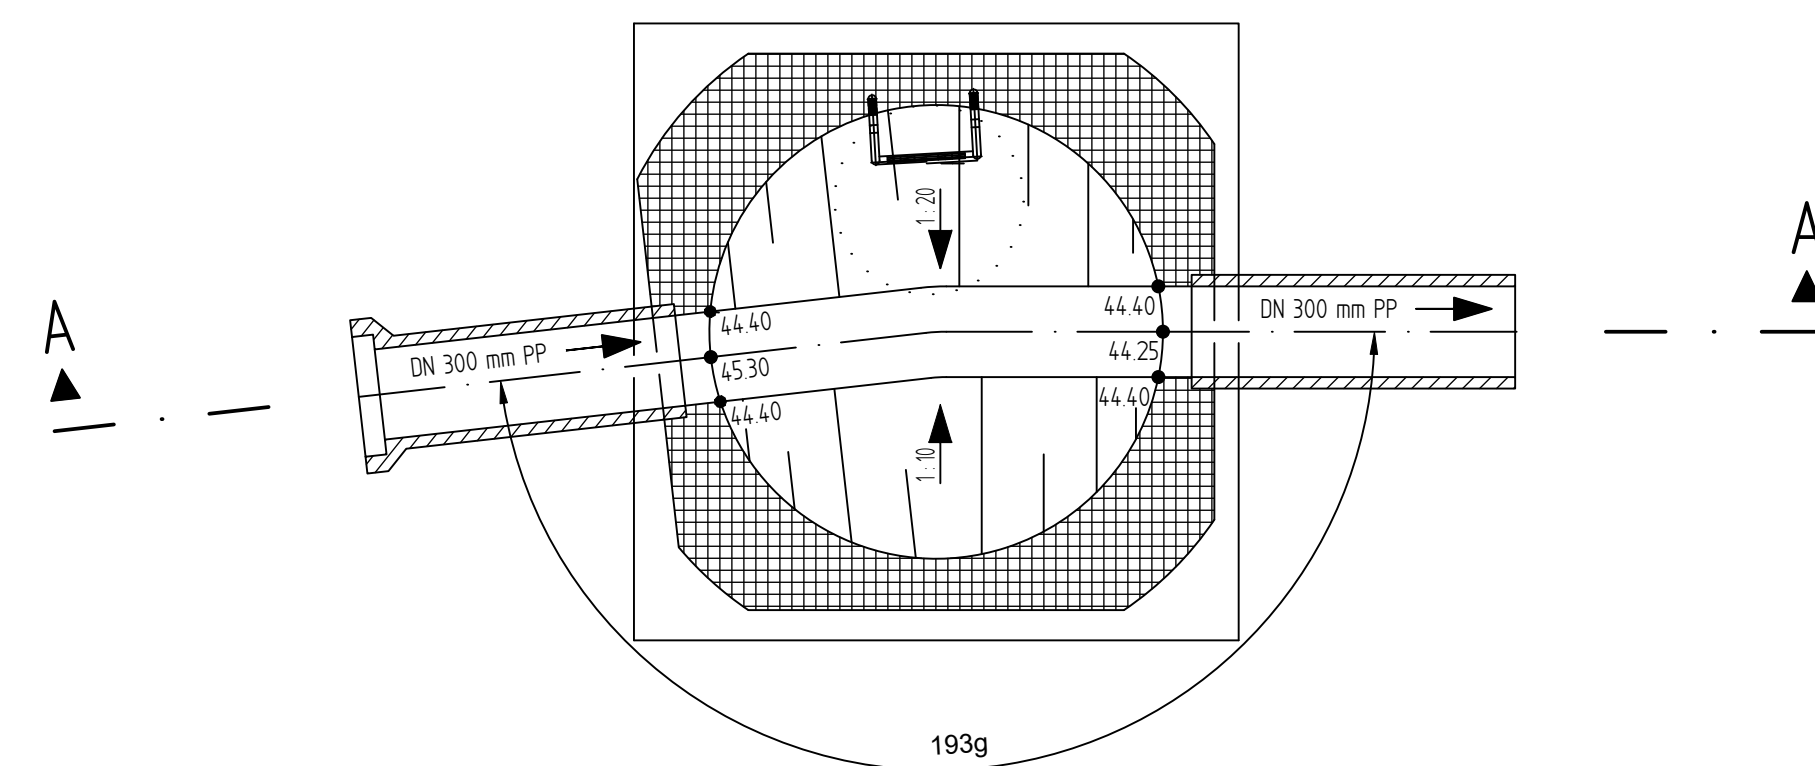


Draufsicht Schacht M33

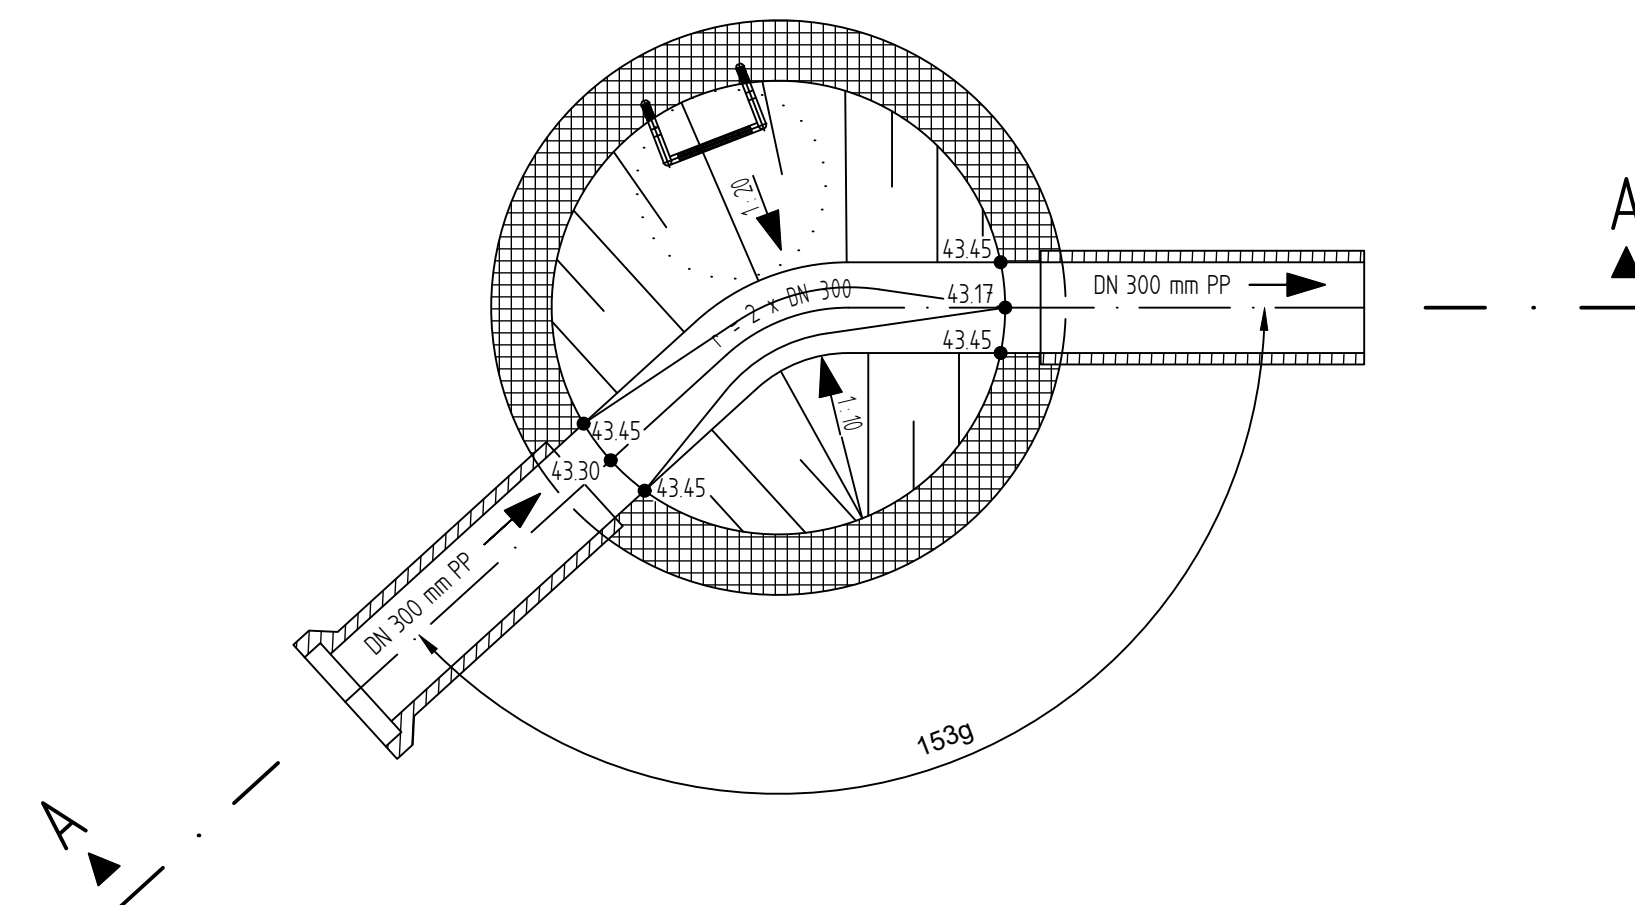

Änderungen	Datum	Name

Stadt Oberhausen

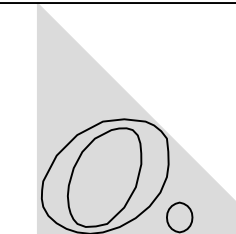

Bereich 5-6

R. Mauksch

Oberhausen, 29.06.2026

WBO
Wirtschaftsbetriebe Oberhausen GmbH

Kanäle und Straßen		Stadtbezirk:		Sterkrade	
Baumaßnahme:					
4. BA Vestische Straße Westenwaldstraße bis Vestische Straße/Haus Nr. 240					
Gez.:	04.02.26	Jendrollik	Maßstab 1 : 25	Detail M28 u. M3 -Kanal- -Ausführungsplanung-	
Bearb.:	04.02.26	Jendrollik			
Gepr.:	27.03.26	i. A. Froese			
Abtl. Unterhaltung:				Blatt 4.6/P020	
AGL Unterhaltung: i. A. A. Kern 30.03.2026					
Oberflächen, 30.03.2026 i. V. Schulze					