


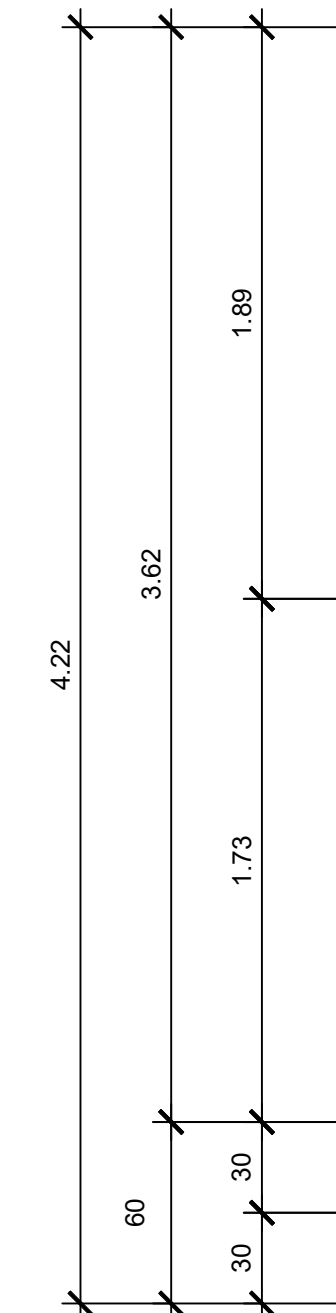

Schachtabdeckung einwölbar mit integrierter Aufnahme für Einstieghilfe nach DIN 19572, h = 0.21 m

1 x Ausgleichsring, d = 0.10 m

Schachthals DN 1000, h = 0.85 m

Schachtring DN 1000, h = 1.00 m

Schachtübergangsplatte DN 2000/DN 1000, h = 0.25 m

Schachtring DN 2000, h = 1.00 m

Steigbügel Form A, DIN 19 555

Schachtunterteil DN 2000, h = 1.33 m


DN 300 mm PP

DN 600 mm B

DN 500 STZ


Gerinne und Bermen mit Kanalklinker nach DIN 4051 auskitten

20 cm Betonsohle C 20/25, konstruktive Bewehrung (mind. Baustahlmatte Q 188)

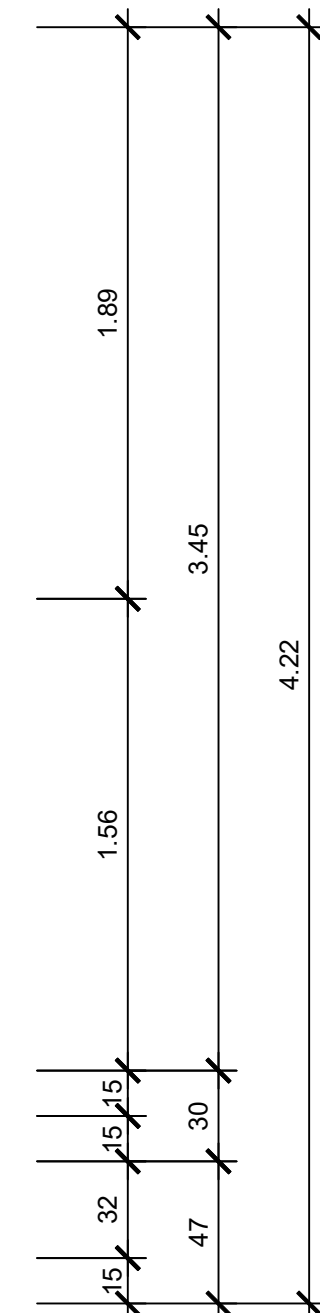

Änderungen	Datum	Name

Stadt Oberhausen

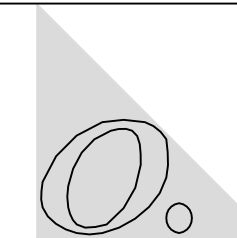

Bereich 5-6

R. Mauksch

Oberhausen, 29.06.2026

WBO
Wirtschaftsbetriebe Oberhausen GmbH

Kanäle und Straßen		Stadtbezirk: Sterkrade	
Baumaßnahme:			
4. BA Vestische Straße Westerwaldstraße bis Vestische StraßeHaus Nr. 240			
Gez.:	04.02.26	Jendrollik	Maßstab 1 : 25 Detail M36 -Kanal- -Ausführungsplanung-
Bearb.:	04.02.26	Jendrollik	
Gepr.:	27.03.26	i. A. Froese	
Abtl. Unterhaltung:			Blatt 4.7/P021
AGL Unterhaltung: i. A. A. Kern 30.03.2026			
Oberhausen, 30.03.2026			
i. V. Schulze			