


Schnitt A-A

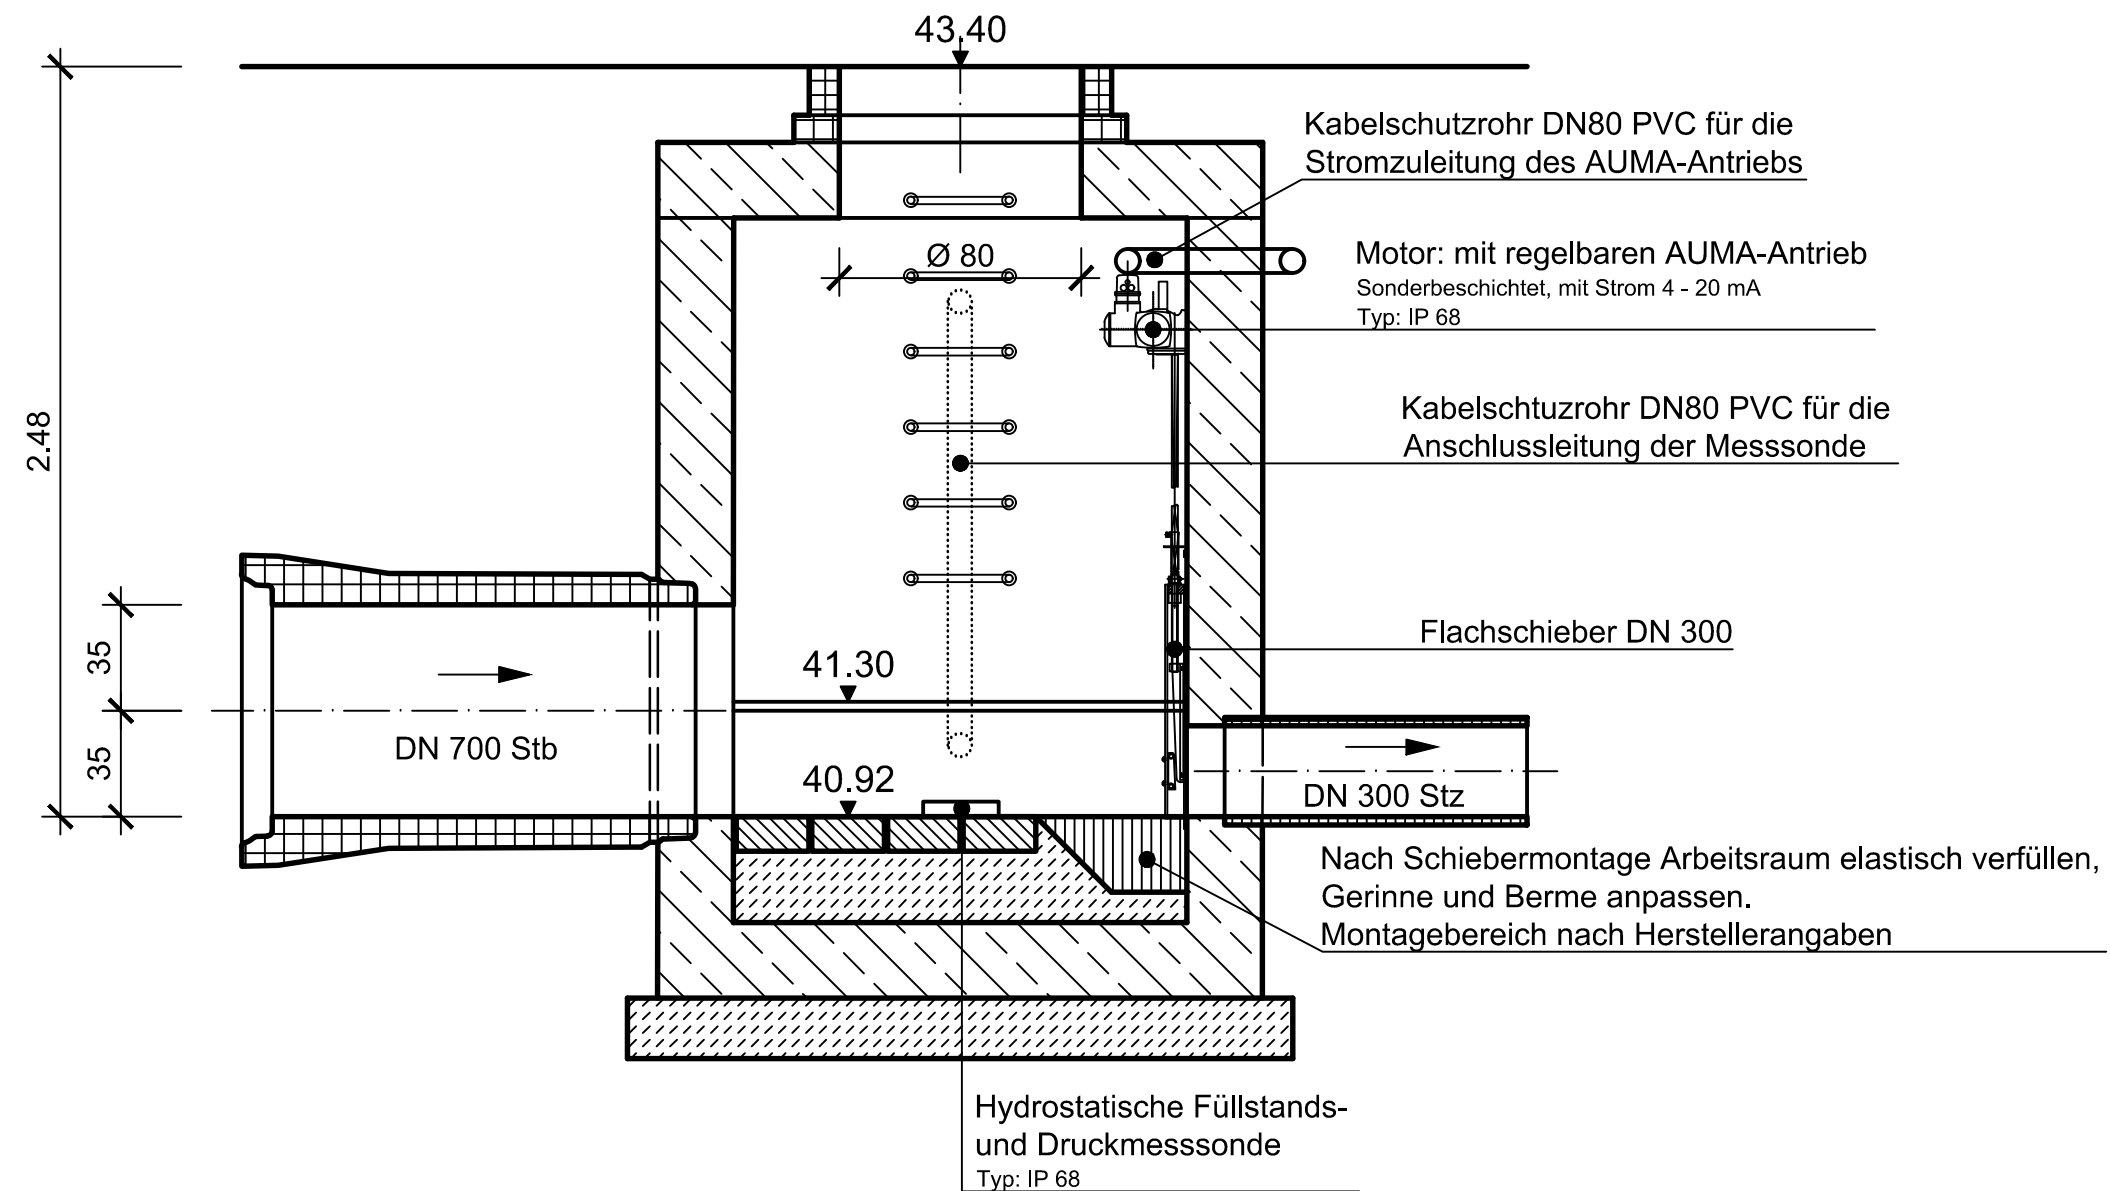

Hinweis zur Ausführung von Bauwerken der Ortsentwässerung!

Es gelten die Anforderungen der DIN V 4034-1 und DIN EN 1917 in ihrer jeweils aktuellsten Fassung.

Alle Maße, Rohrdurchmesser und Winkelangaben sind vor Ort eigenverantwortlich zu überprüfen !

Nr.	Datum	Art der Änderung / Ergänzung	Name
2	22.12.17	Zusatzschacht S16 eingeplant	Verhoeven
1	14.12.17	Rohrmaterial der Anschlüsse auf DN 1000 geändert	Verhoeven

WBO
Wirtschaftsbetriebe Oberhausen GmbH

Bauvorhaben:

Bebauungsplan Nr. 662
"Lilienthalstraße / Nürnberger Straße"

Bauherr:

Stadt Oberhausen

Bereich 0-7

Bahnhofstraße 66

46145 Oberhausen

WBO
Wirtschaftsbetriebe Oberhausen GmbH
Buschhausener Straße 149
46049 Oberhausen

Tel.: 0208 / 8578 400
Fax.: 0208 / 8578 488

Bauwerk S7
Ausführungsplanung

Maßstab

1:25

Blatt

3.1.3

	Datum	Name
Gez.:	16.03.17	Verhoeven
Bearb.:	10.07.17	Verhoeven
Geprüft:	13.07.17	Schulze

Für den Bauherrn:

Aufgestellt:

Hußmann

Oberhausen, 24.11.2017

in der Beek

Oberhausen, 13.07.2017

Geprüft: Janclas

Oberhausen,