



Schnitt Zulaufmulde

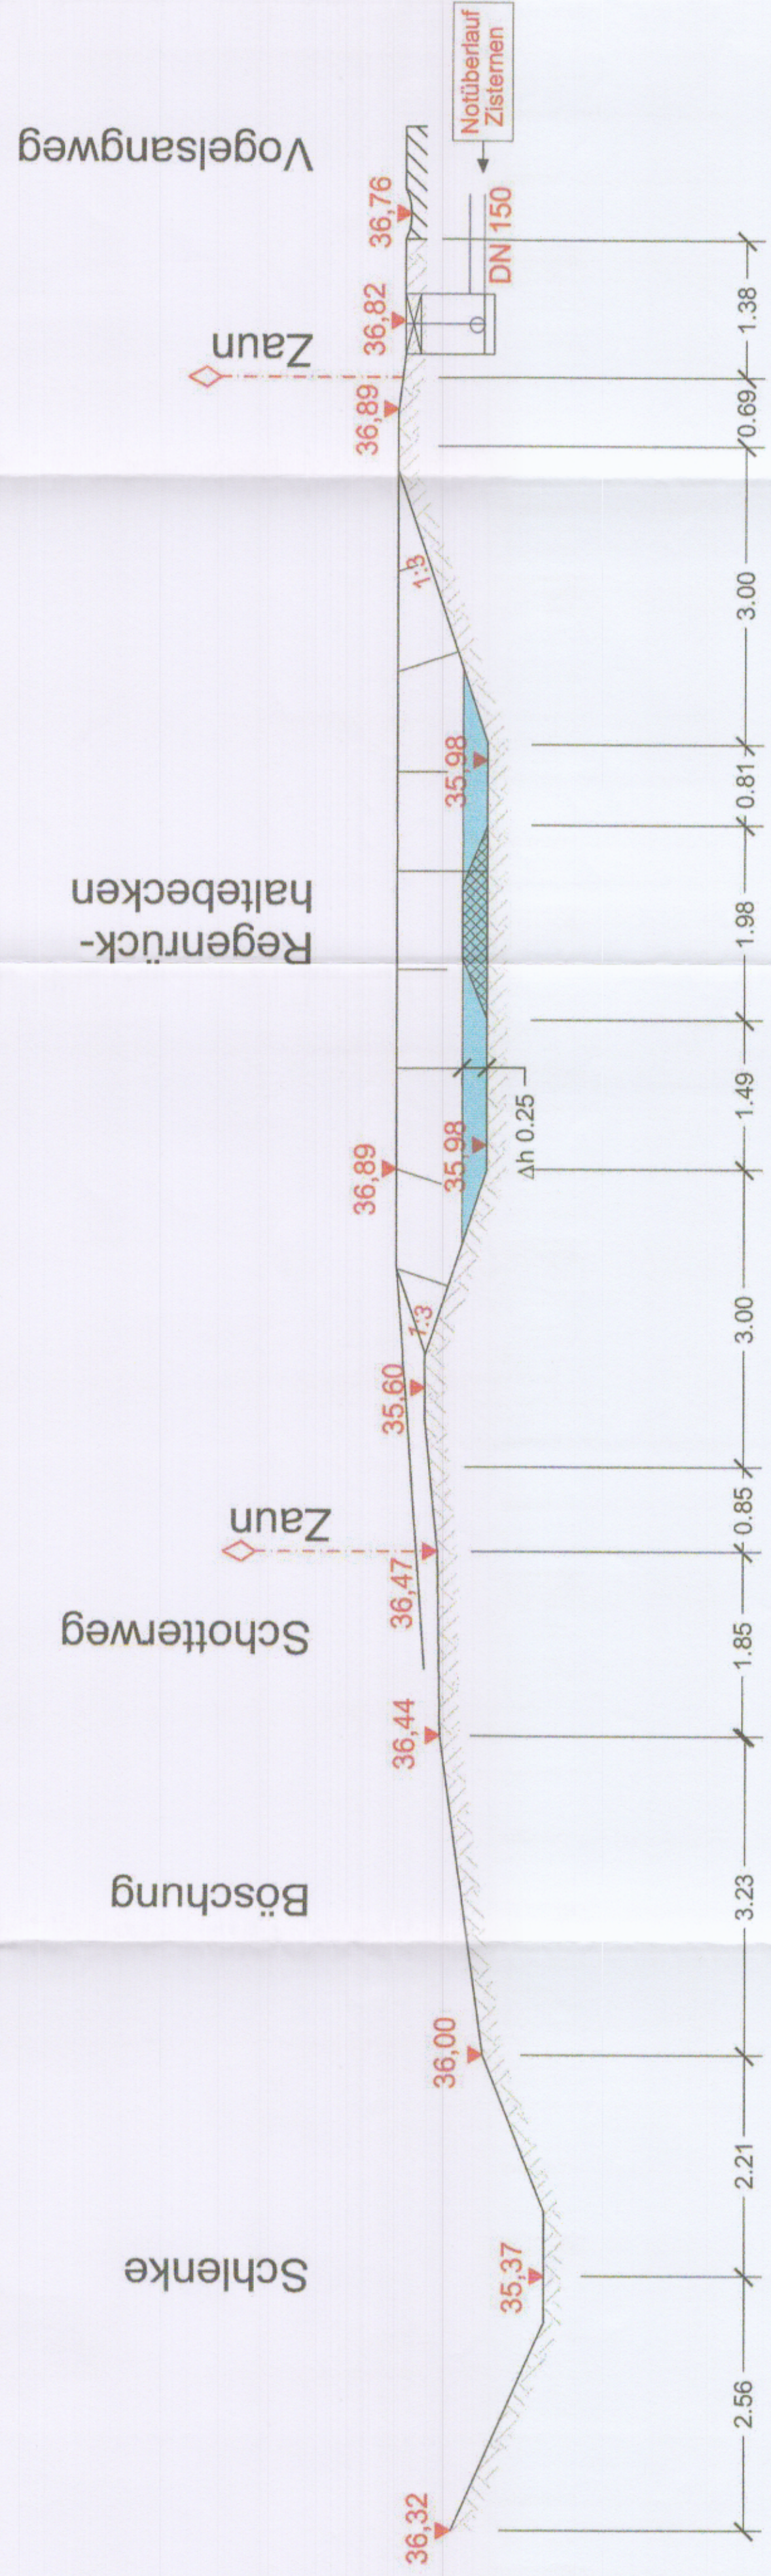

Schnitt B-B

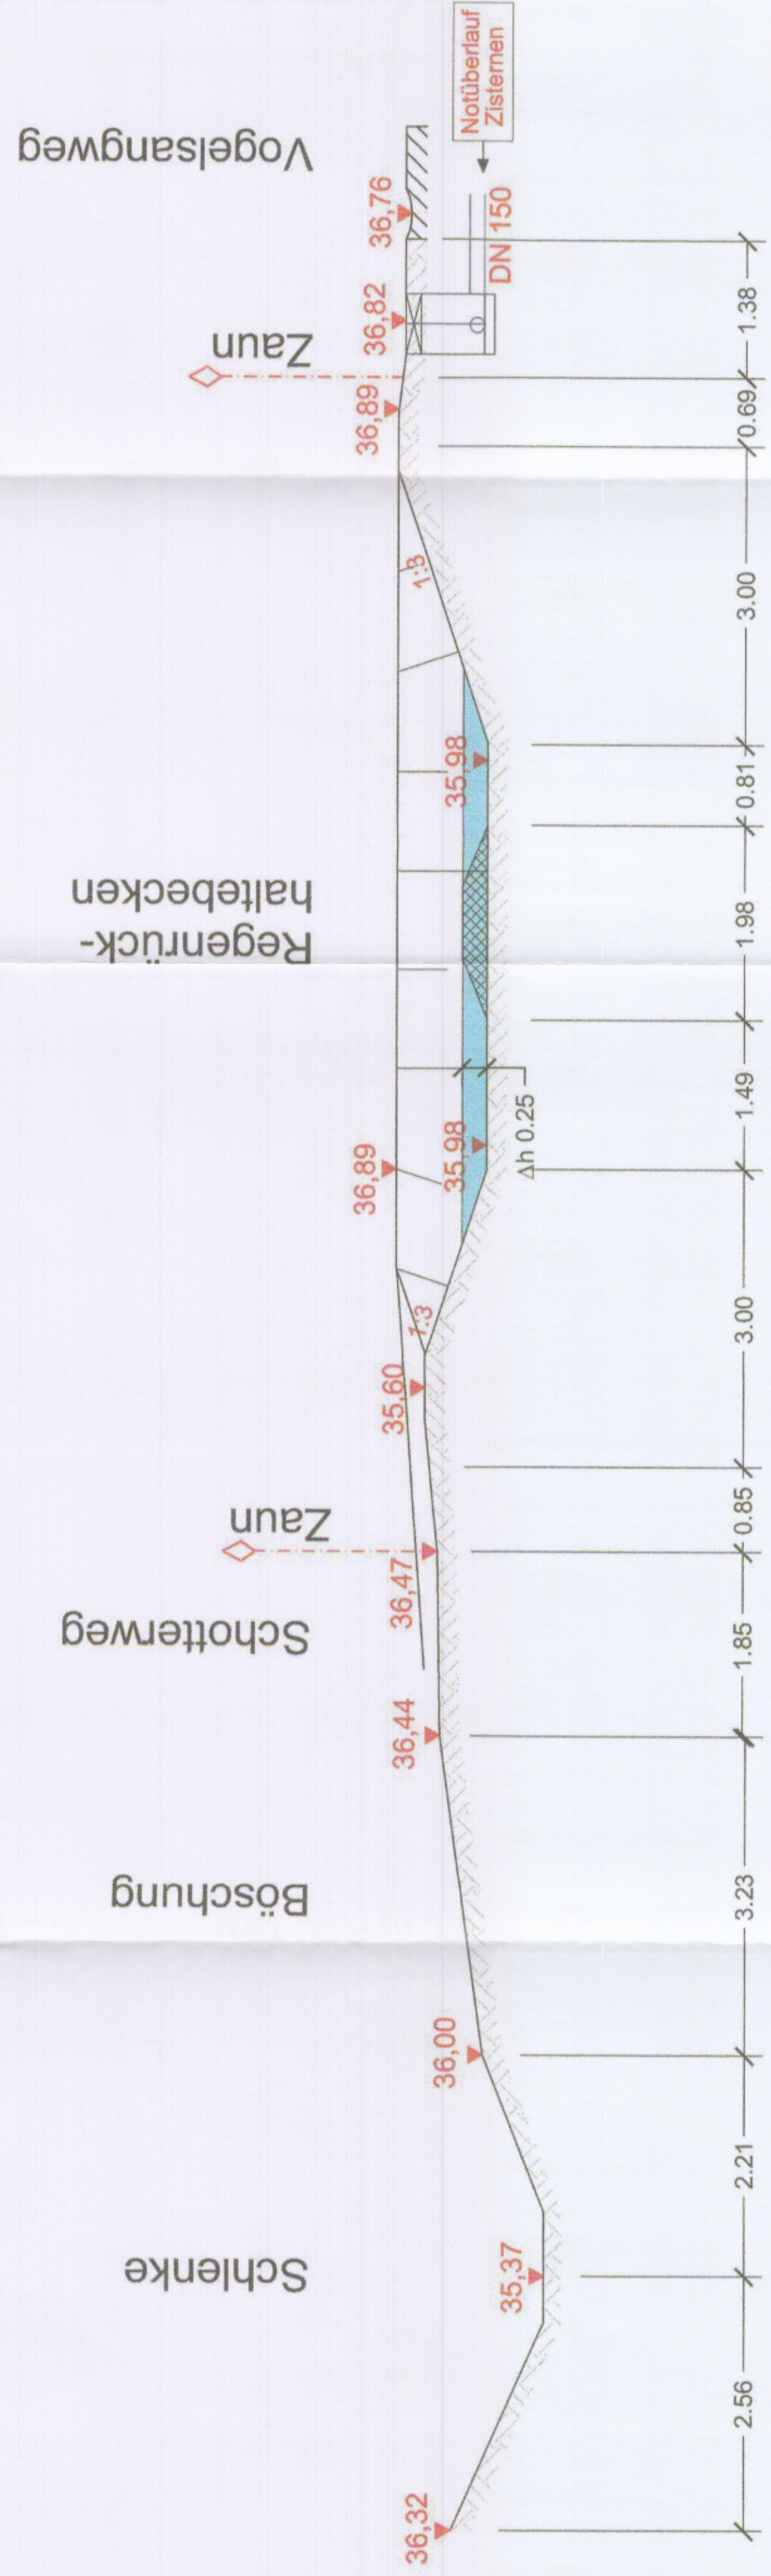

Geprüft: Oberstleutnant, den 3. DEZ. 2012
Der Oberbürgermeister
untere Wasserbehörde
Im Auftrage

[illegible]