



M 1 : 25

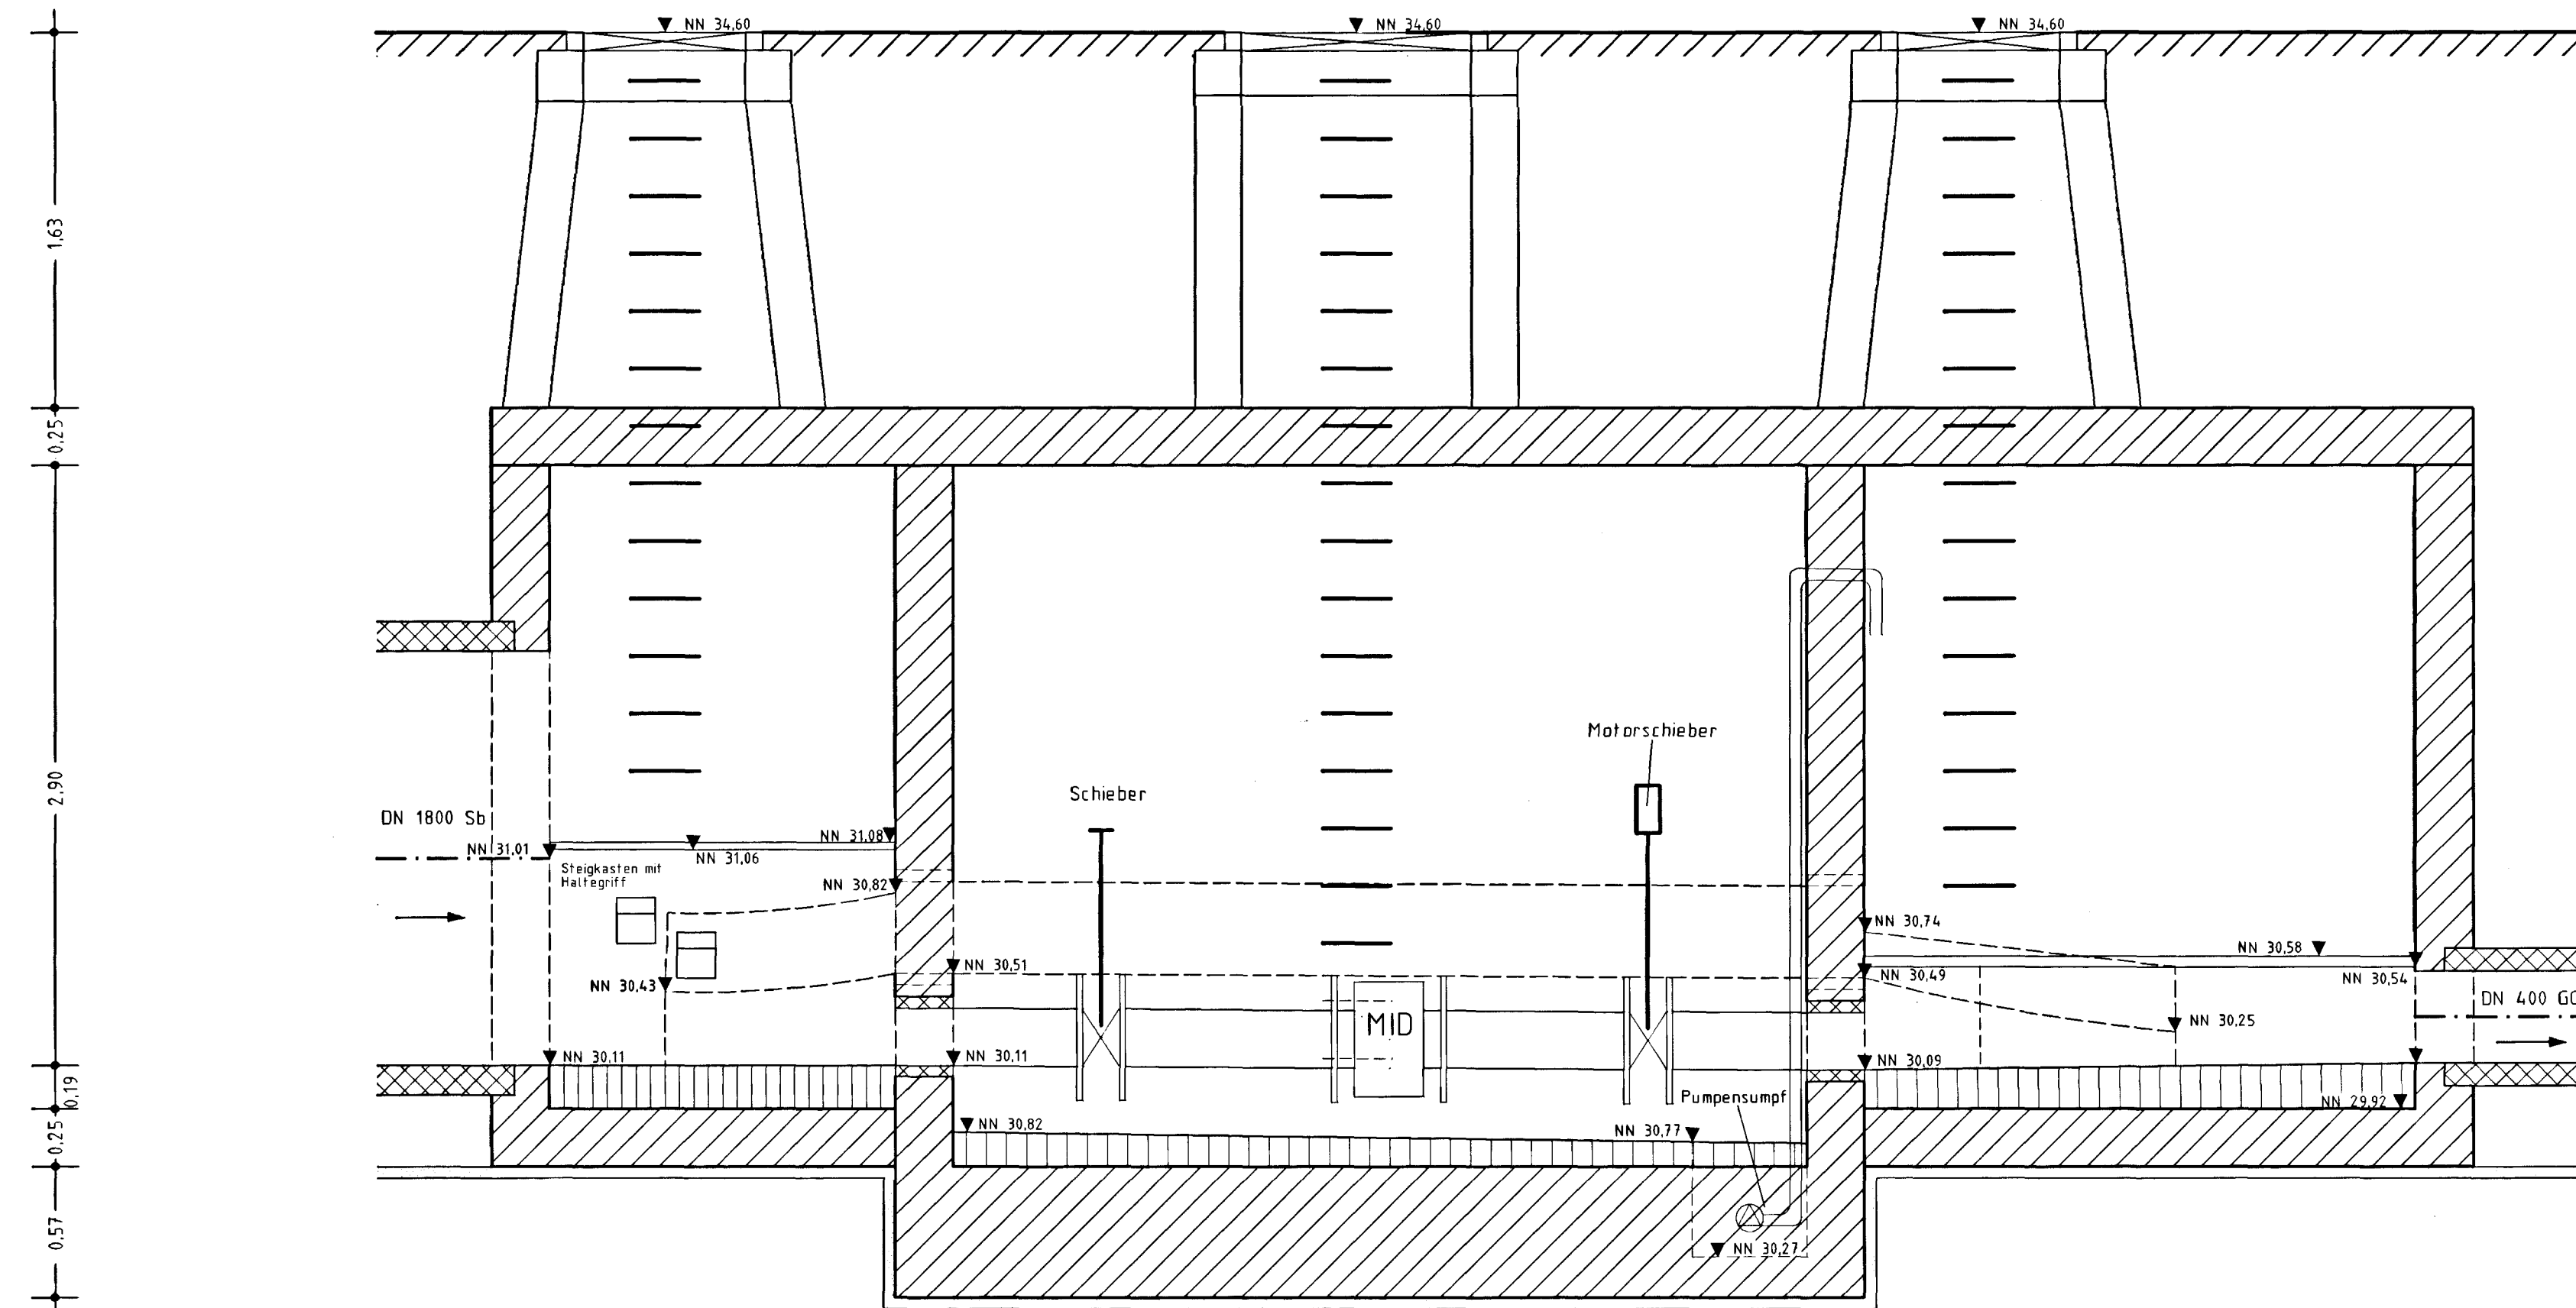


Grundriß Drosselbauwerk

M 1 : 25

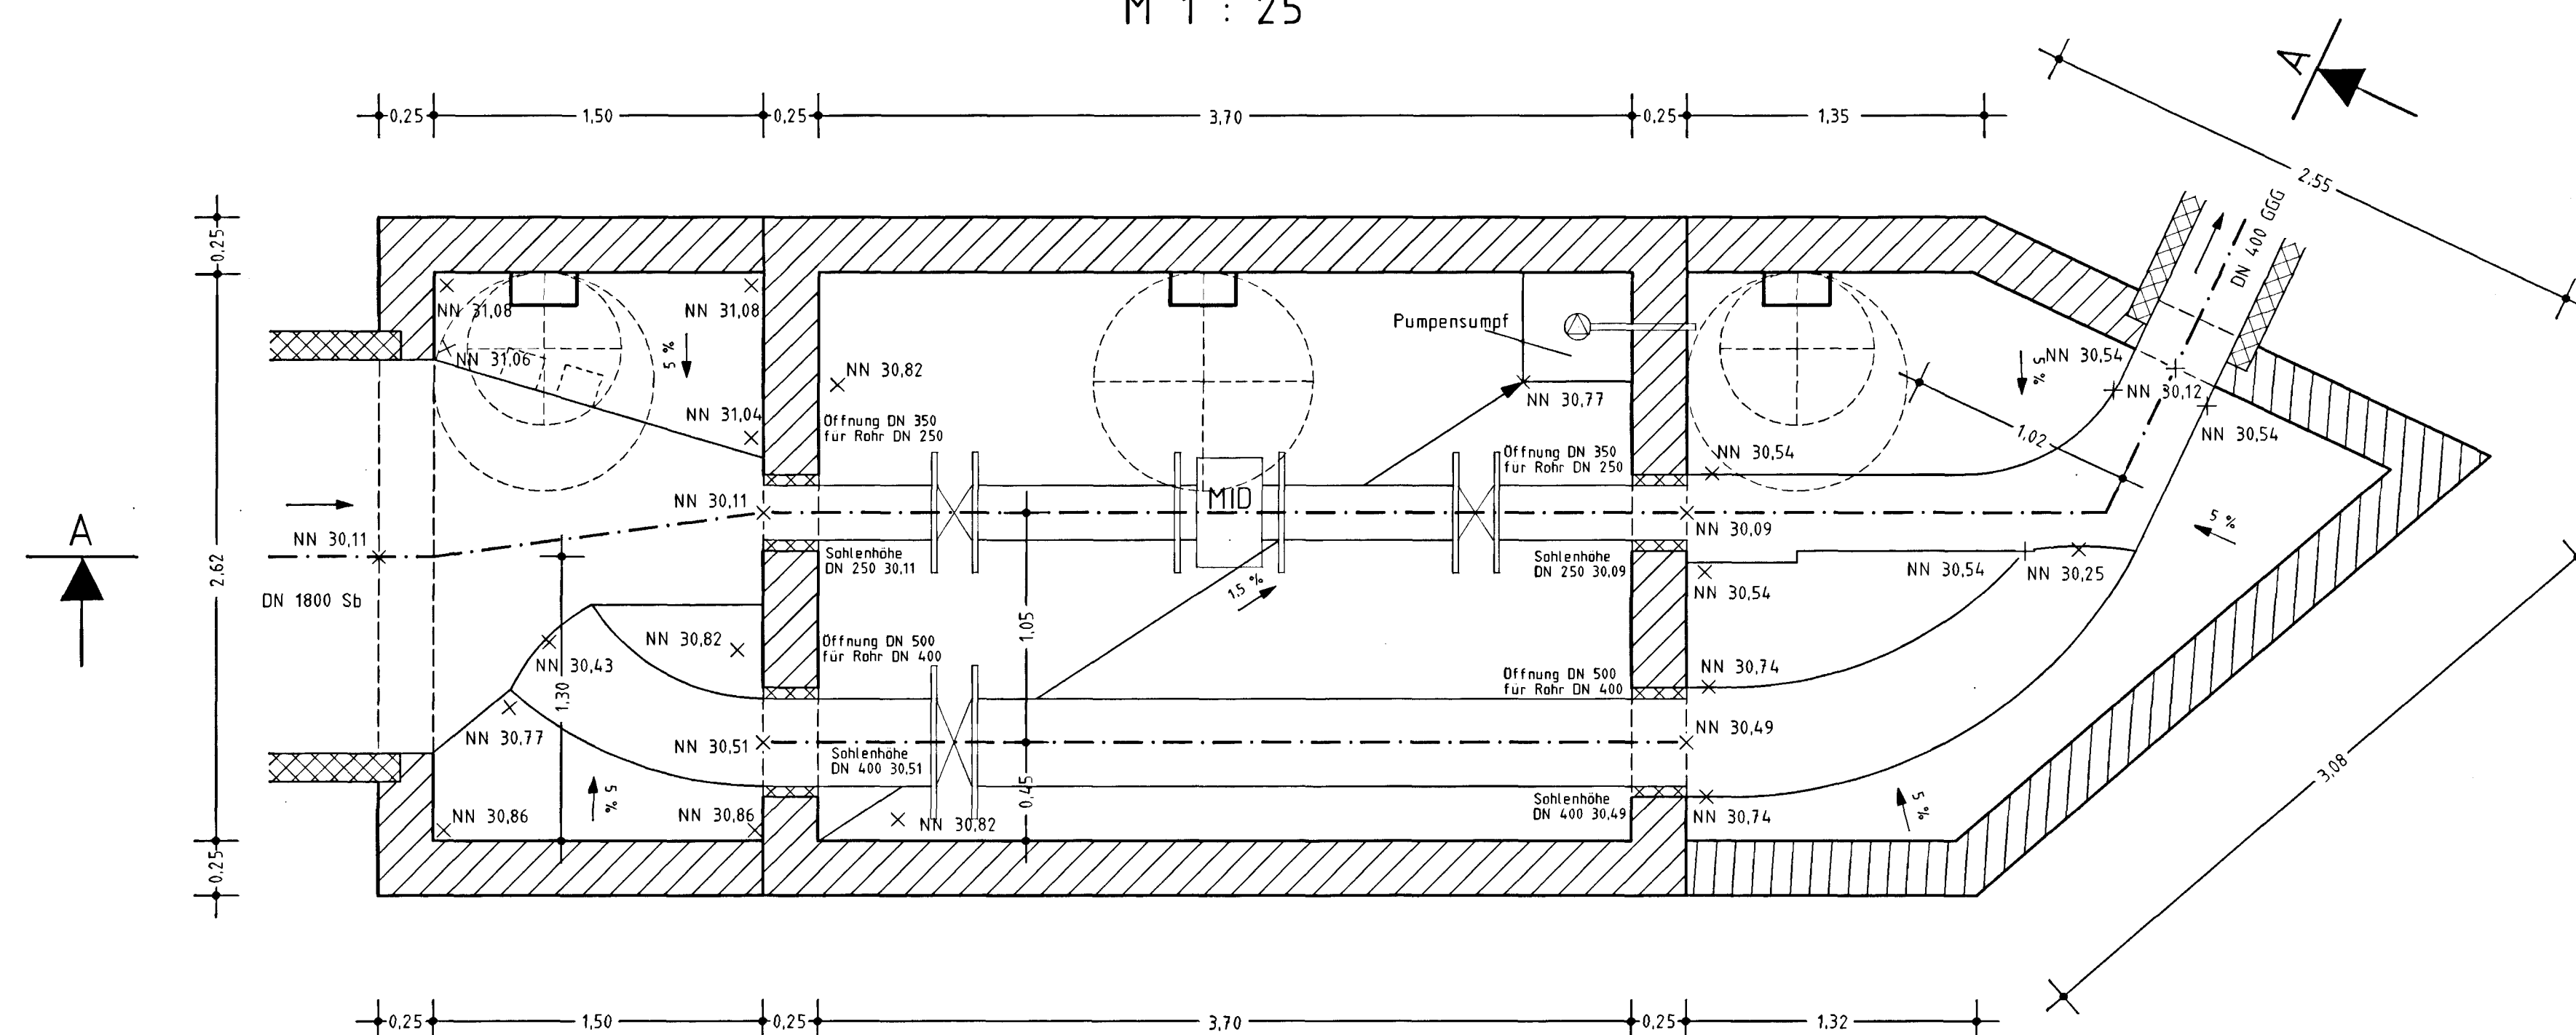

Detailzeichnung Drosselbauwerk

	<h1 style="margin: 0;">WBO</h1> <p style="margin: 0;">Kanäle und Straßen</p> <p style="margin: 0; font-size: small;">Wirtschaftsbetriebe Oberhausen GmbH</p>	
<div style="border: 1px solid black; width: 50px; height: 50px; display: flex; align-items: center; justify-content: center; margin: 0 auto;"> @ </div>		
<h2 style="margin: 0;">Kanalisation der Stadt Oberhausen</h2>		
Stadtbezirk: Oberhausen	Einleitungsstelle Nr.: 1.08	
<h2 style="margin: 0;">Zum Aquarium</h2> <h3 style="margin: 0;">Drosselbauwerk</h3>		
Maßstab: Höhen : 1 : 25 Längen : 1 : 25	Blatt Nr.: 9489 / 01.1R	
geprüft Bauleitung:	geprüft Kanalkataster:	ab an Kanalunterhaltung:
		Datum:
<div style="display: flex; justify-content: space-between;"> geändert: 03.07.2007 Wlochinski </div>	<div style="display: flex; justify-content: space-between;"> geändert: </div>	<div style="display: flex; justify-content: space-between;"> Datum: Name: </div>
<div style="display: flex; justify-content: space-between;"> Datum: Name: </div>	angefertigt: Oberhausen, 23.12.2003	
gemessen : 22.12.2003 Büro Michel	Dipl. Ing. Dieter Michel	
gezeichnet : 23.12.2003 Büro Michel	Off best. Verm. Ing Mülheimer Straße 1 46049 Oberhausen	
geprüft :		