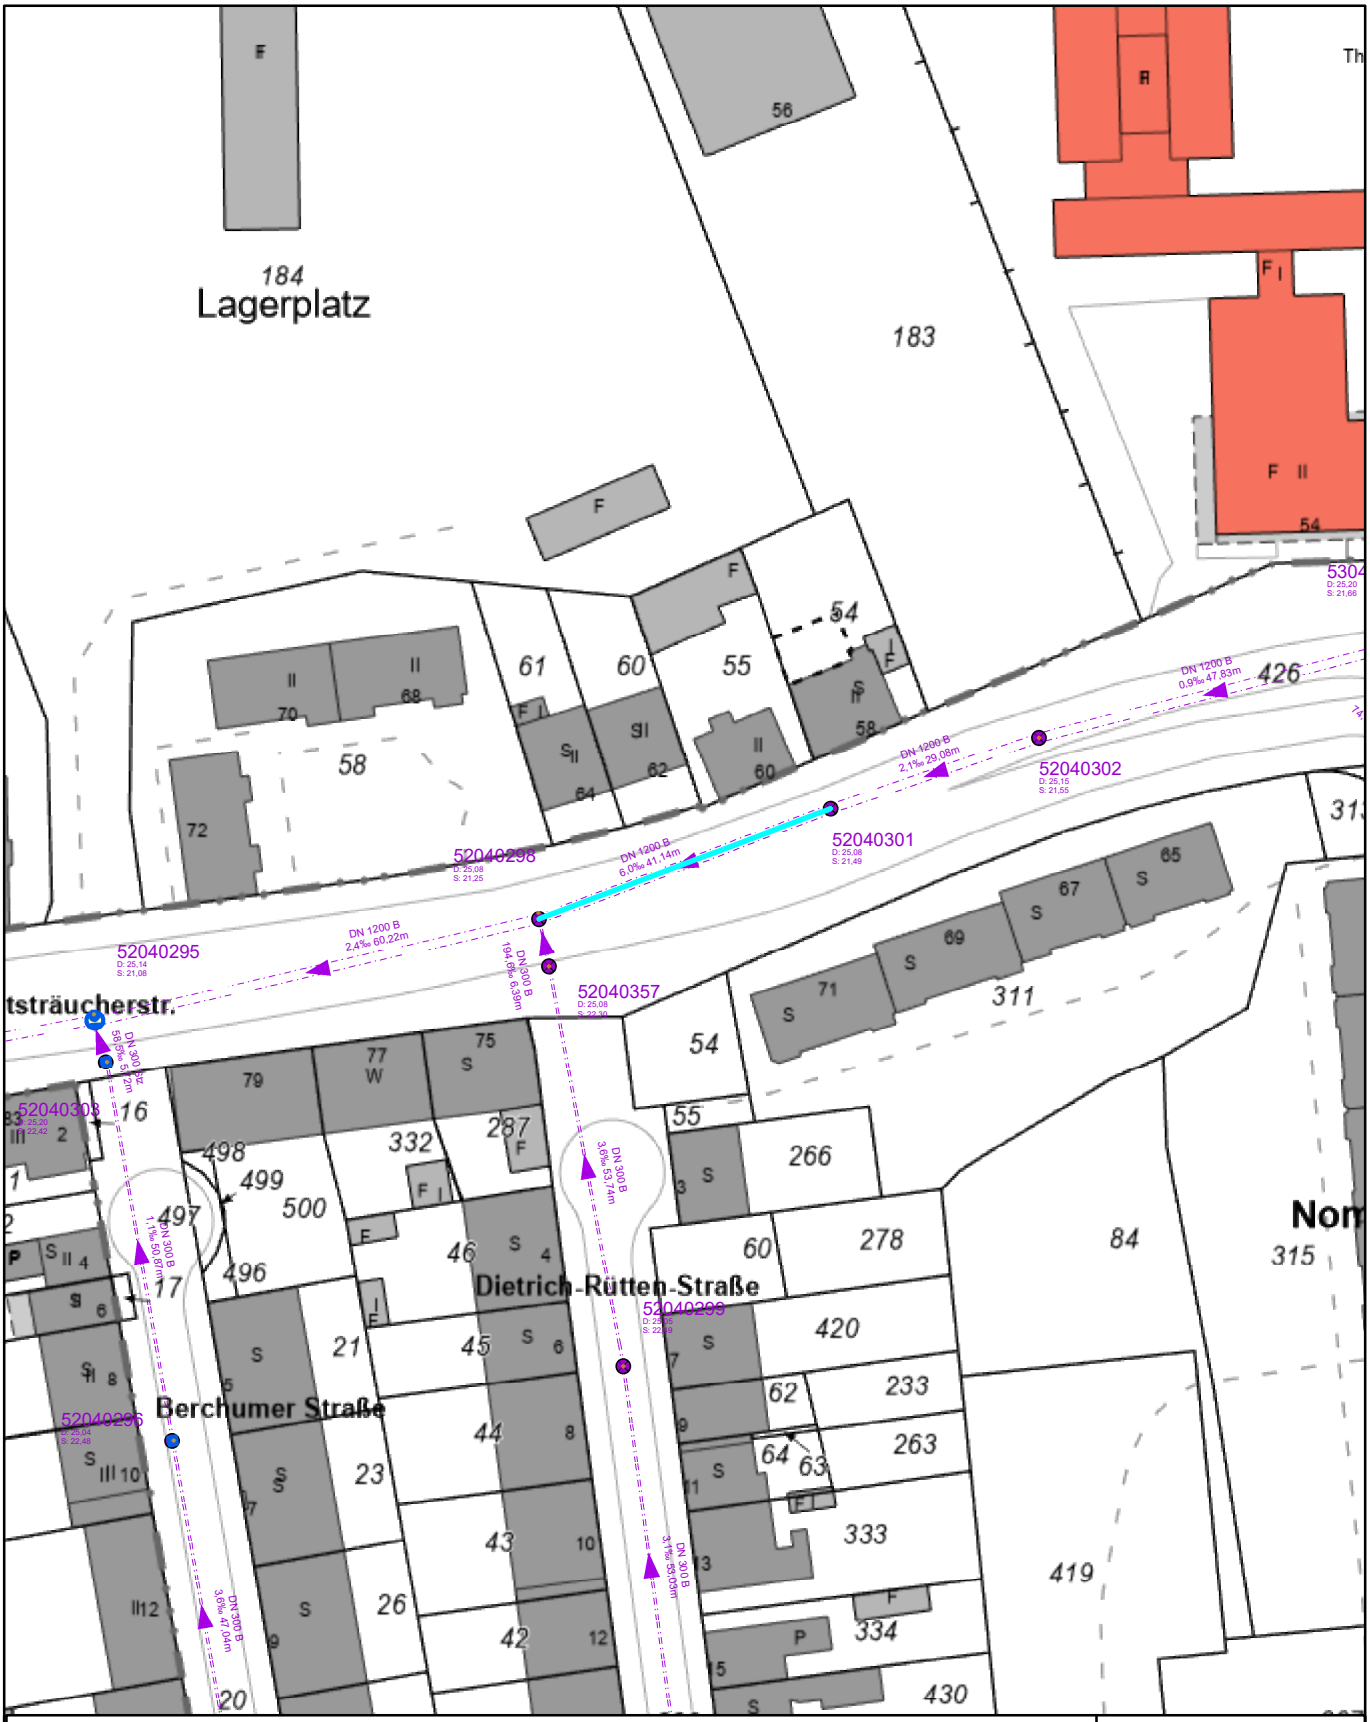


Sanierungsplan zum Auftrag

3_1566_Gartsträucherstr_U-Mdr

Hinweis: Nur für Planungszwecke!
Die eingetragenen Höhen sind nicht verbindlich. Vor Beginn etwaiger Planungs- bzw. Baumaßnahmen ist die Richtigkeit der Höhenangaben vor Ort zu prüfen.

Reparatur
Renovierung
Erneuerung

Wirtschaftsbetriebe DUISBURG

N

Maßstab:	1 : 1000
Bearbeiter:	WBDUISBURG\kilian-har
Datum:	04.11.2026