
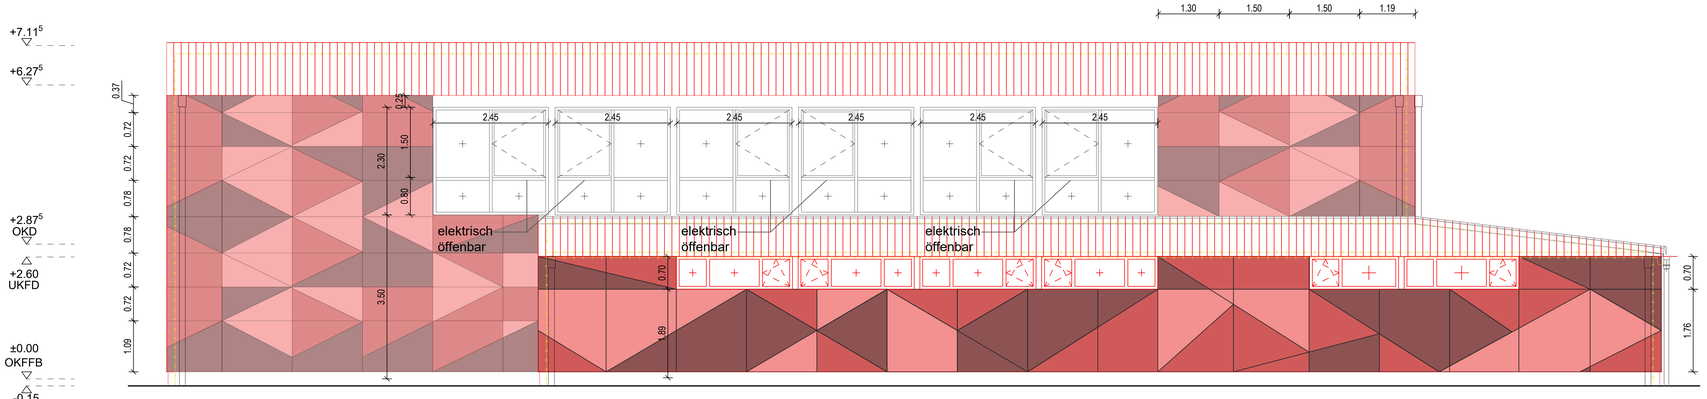


Ansicht Osten

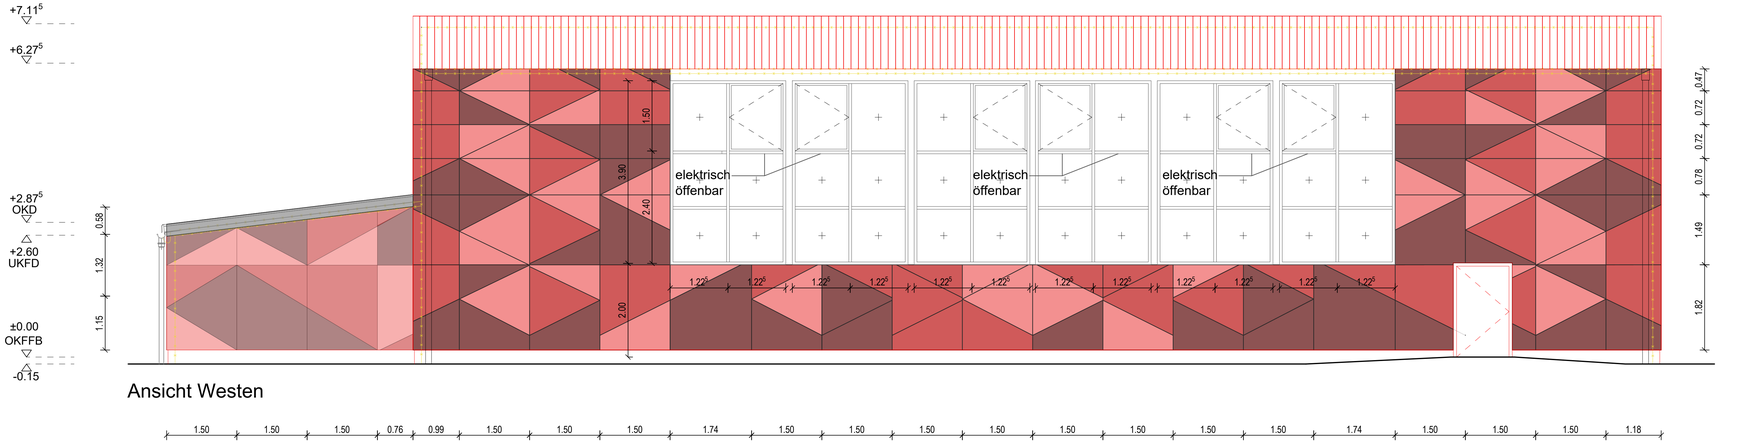

Ansicht Westen

Legende

Stahlbeton (STB)
WU-Beton (STB-WU)
Beton unbewehrt (BU)
Mauerwerk, tragend
Mauerwerk, nicht tragend
Bestandswand
Stahlbeton-Fertigteil
Änderungswolke
Vorgehängte hinterlüftete Fassade mit HPL-Platten.
Sparrklinker
Sandwichpaneel FischerTHERM DL160
Wärmedämmung
Wärmedämmung
Bodendurchbruch
Deckendurchbruch
Wanddurchbruch
Wandschlitz
Höhenkote (Grundriss)
OKF
OKRD
Prallschutz
ACO Rinne

Index	Datum	Änderung	Name

Ausführungsplanung

Entwurfsverfasser:

Bauherr:	Sondervermögen Immobilien (SVI) Schifferstraße 190 47059 Duisburg
Bauvorhaben:	Turnhalle Lilientalstraße 28-32 in 47059 Duisburg-Neudorf Gemarkung : / Flur : / Flurstück : /
Planinhalt:	Ansichten Osten, Westen

Datum / Unterschrift / Bauvorlagenberechtigter

Maßstab:	Datum:	Gezeichnet:	Projektnr.:	Plannr.:
1:50	05.10.2026	A.K	26.016	06

M 1:50

Weitergabe und Vervielfältigung dieser Zeichnung sowie die Verwendung ihres Inhaltes ist nicht gestattet, soweit nicht ausdrücklich zugestanden. Zuwiderhandlungen verpflichten zu Schadenersatz.

BxH = 1,10x0,594