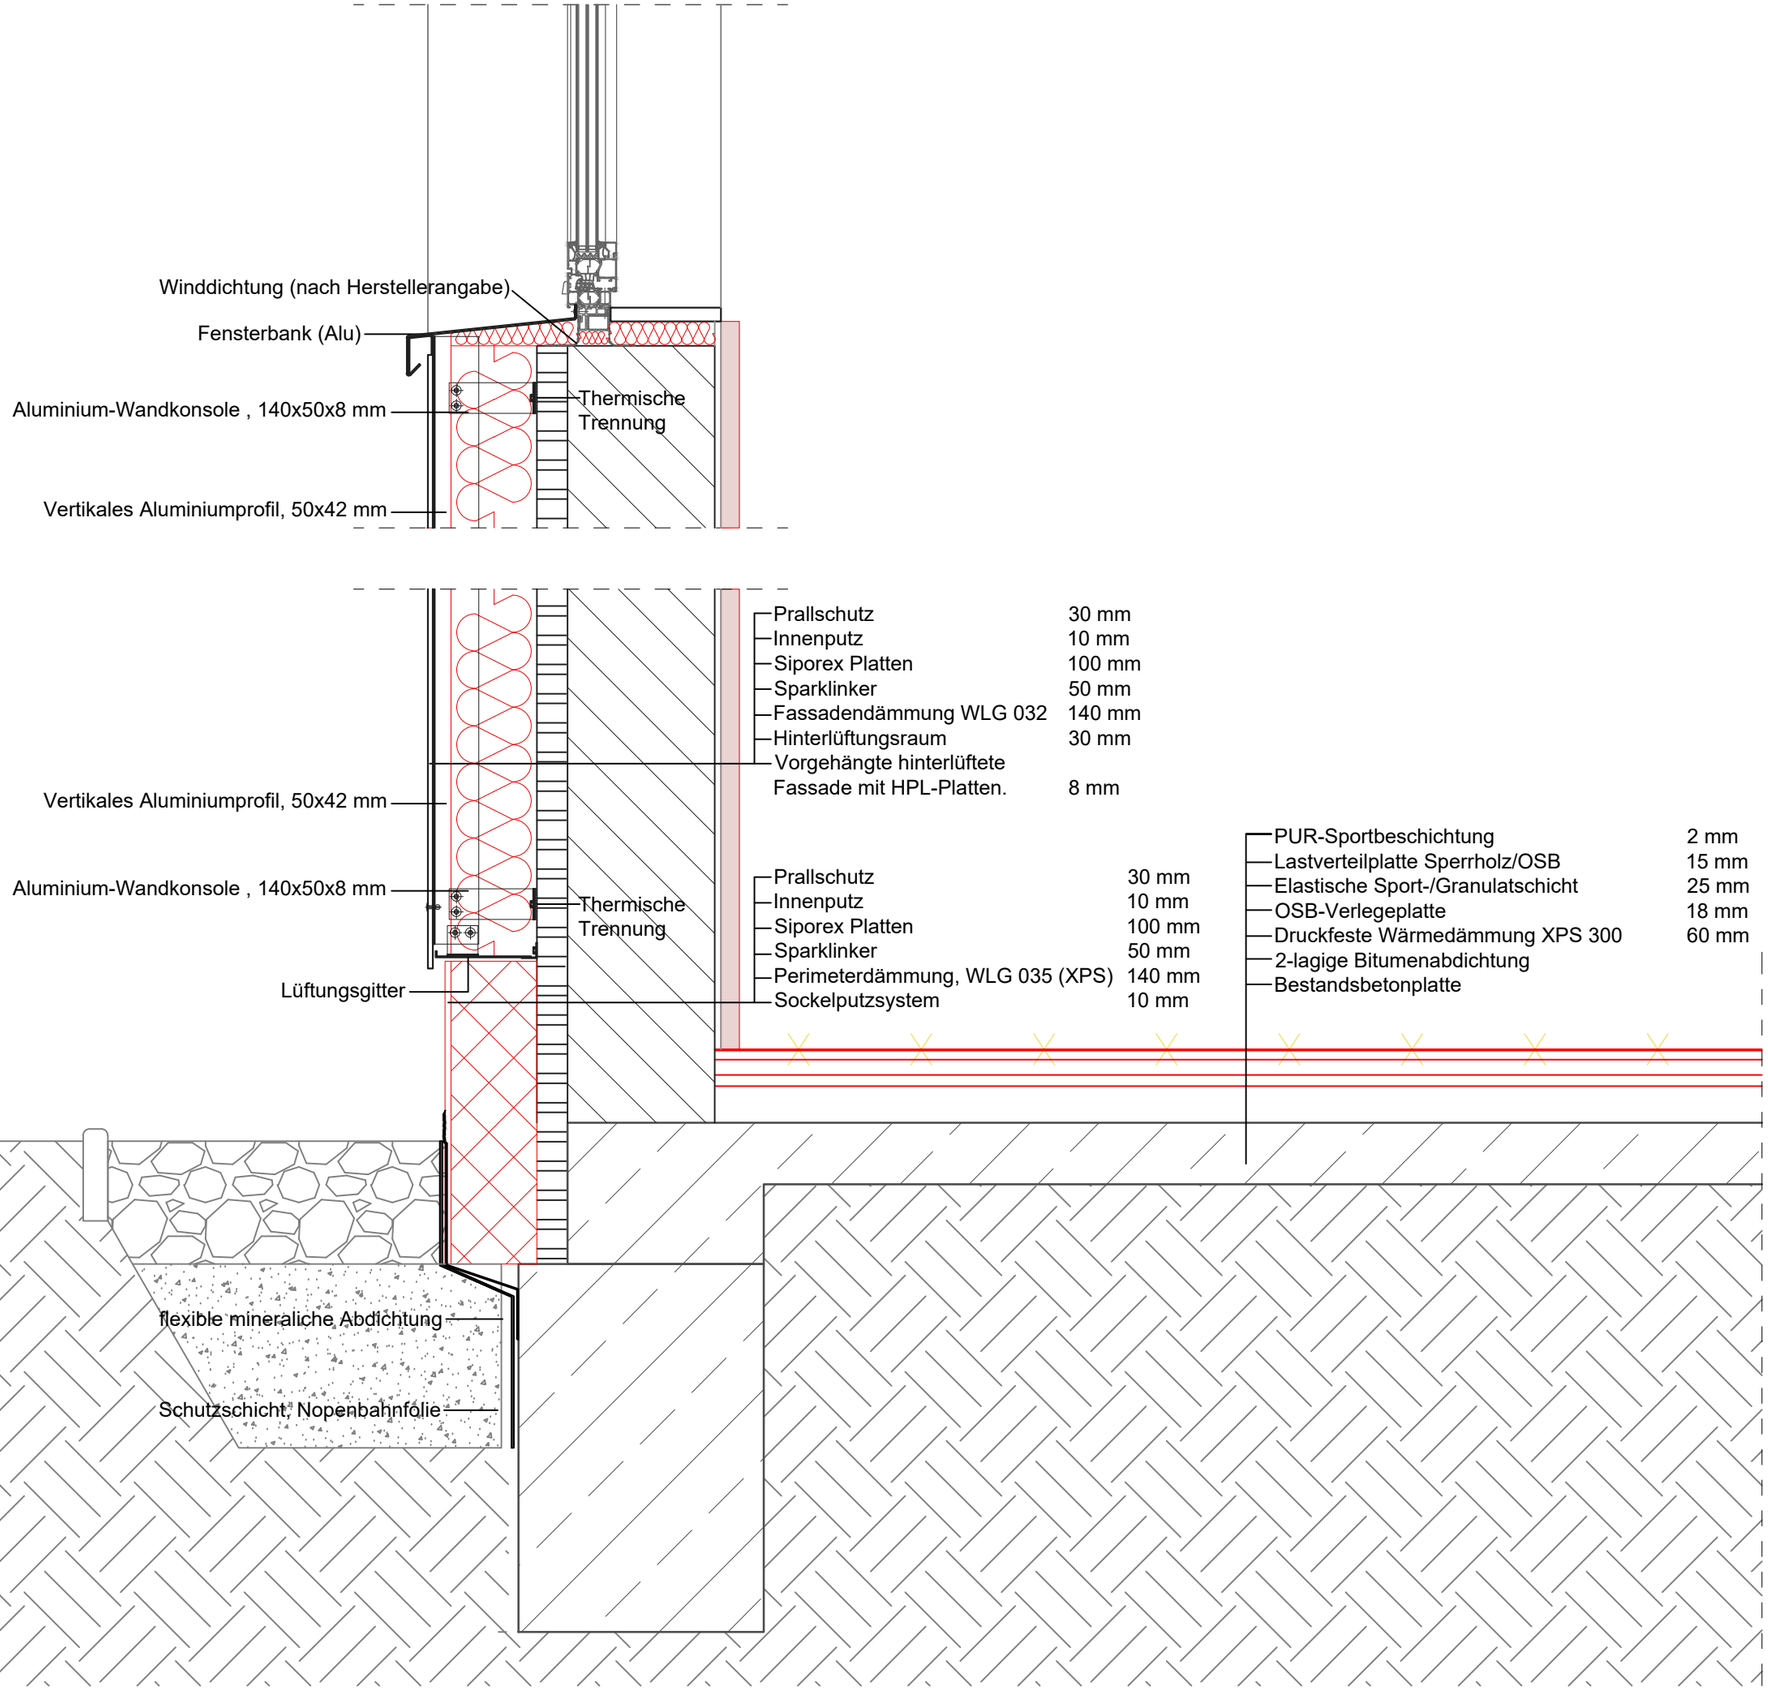


Legende

- Stahlbeton (STB)
- WU-Beton (STB-WU)
- Beton unbewehrt (BU)
- Mauerwerk, tragend
- Mauerwerk, nicht tragend
- Bestandswand
- Stahlbeton-Fertigteil
- Änderungswolke
- Vorgehängte hinterlüftete Fassade mit HPL-Platten.
- Sparklinker
- Sandwichpaneel FischerTHERM DL160
- Wärmedämmung
- Wärmedämmung
- Bodendurchbruch
- Deckendurchbruch
- Wanddurchbruch
- Wandschlitz
- Höhenkote (Grundriss) OKFF / OKRD
- Prallschutz
- ACO Rinne

Index	Datum	Änderung	Name

Ausführungsplanung

Entwurfsverfasser:

Bauherr:	Sondervermögen Immobilien (SVI) Schifferstraße 190 47059 Duisburg
Bauvorhaben:	Turnhalle Lilientalstraße 28-32 in 47059 Duisburg-Neudorf Gemarkung : / Flur : / Flurstück : /
Planinhalt:	Sockel Detail, Nebenräume

Datum / Unterschrift / Bauvorlagenberechtigter

Maßstab:	Datum:	Gezeichnet:	Projektnr.:	Plannr.:
1:10	08.10.2026	A.K	26.016	17

0 cm 30 cm 50 cm 80 cm M 1:10

Weitergabe und Vervielfältigung dieser Zeichnung sowie die Verwendung ihres Inhaltes ist nicht gestattet, soweit nicht ausdrücklich zugestanden. Zuwiderhandlungen verpflichten zu Schadensersatz.