
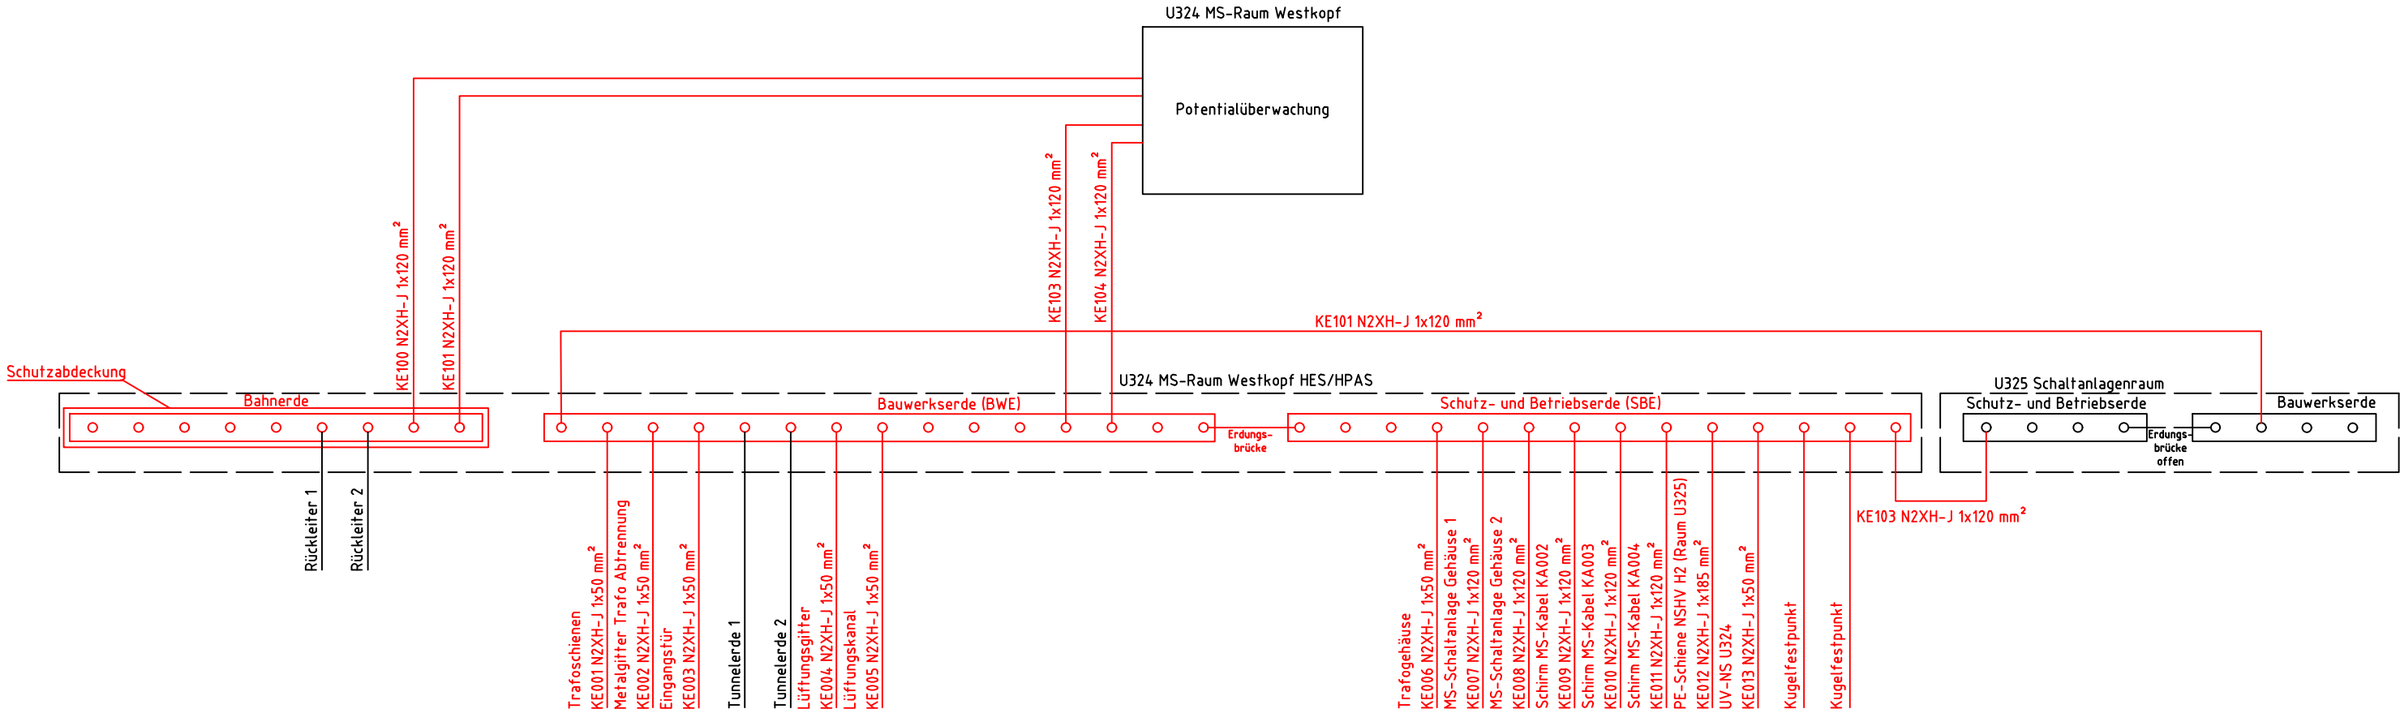


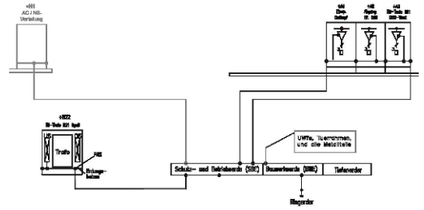

Bestand
Rückbau
Neubau

Duisburger Verkehrsgesellschaft AG

Straßenbahnlinie U79 — Vergabe

Erneuerung Mittelspannungsanlagen DHO

Westkopf (U324)

Erdungskonzept

Abteilung: IE-B		Datum	Name
25.09.2026 Myland	Bearb./Gez.	21.09.2026	Stobbe
	Geprüft	23.09.2026	Gollek
Duisburger Verkehrsgesellschaft AG	Maßstab	**Stadtbahnnetz**	
	Plan Nr.	**Anlage**	10.1