
| Ansicht West

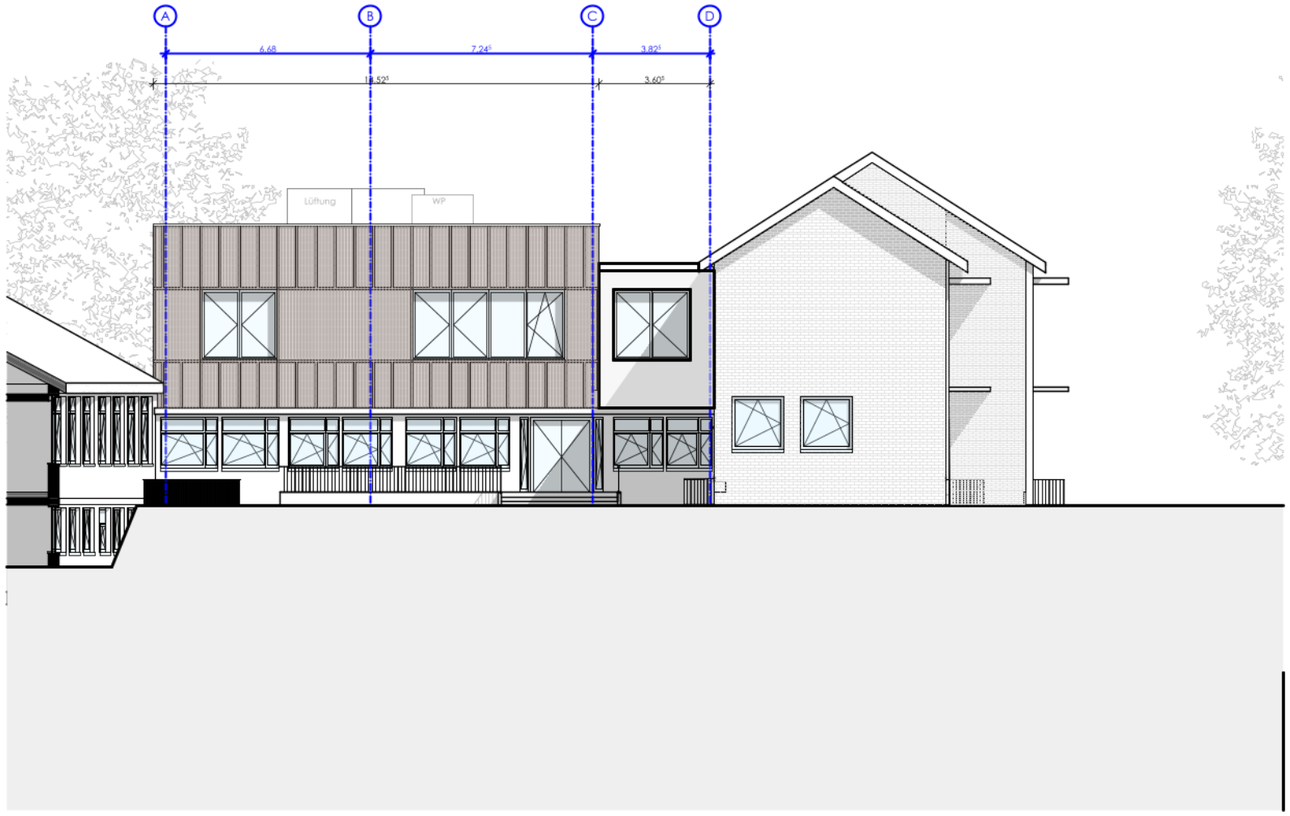

LPH 2

Plan-Orientierung

N

Höhe OKFF EG = ±0,00 = ###,##m ü. NHN

+ 7.04 OK Fertigfußboden
+ 6.84 OK Rohdecke

Konstruktion

Bauherr

[redacted]

Architekt

[redacted]

STEMPEL

Prüfung
22.09.2026

[redacted]

Projekt: Marienfeldschule

Adresse
Kirchstraße 12
47239 Duisburg

Gemarkung, Flur, Flurstück
Rumeln
32

Planbezeichnung
| Ansicht West

Maßstab
1:200

Blattgröße	Index	Gezeichnet	Erstellungsdatum
420 x 297mm	03	EKR | MK	

Plannummer
6-96-kirch-2_00_AN_003-03-P