
Lageplan

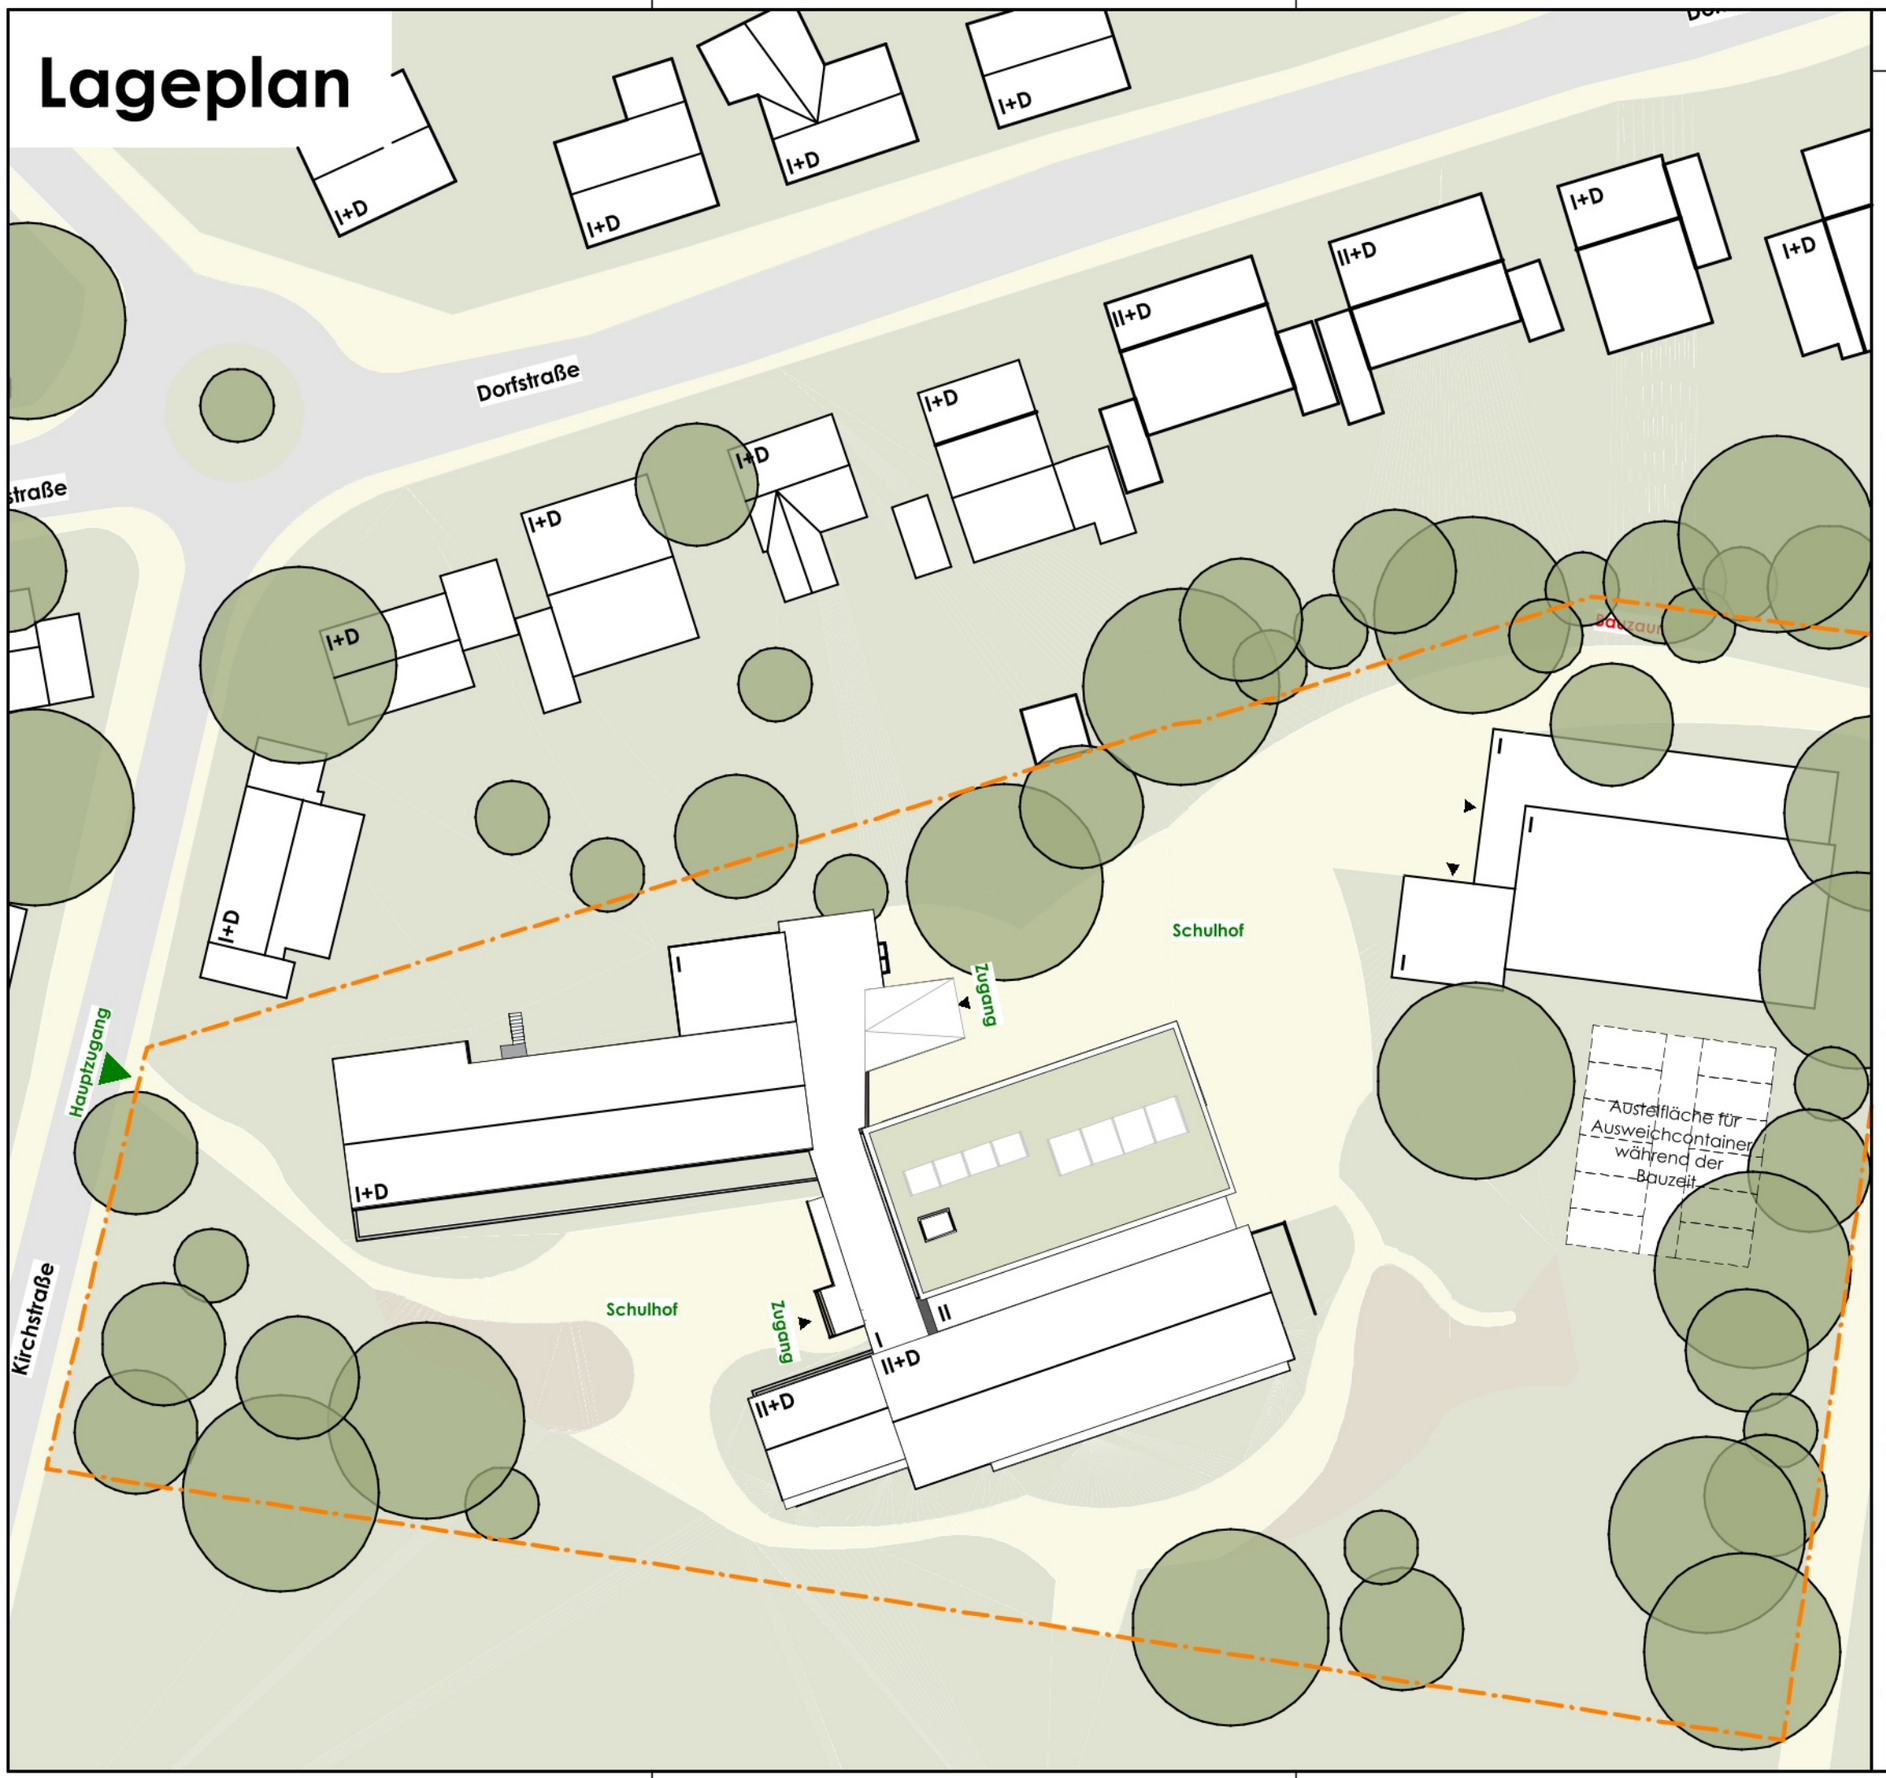

LPH 2

Plan-Orientierung

N

Höhe OKFF EG = ±0,00 = ###,##m ü. NHN

+ 7.04 OK Fertigfußboden
+ 6.84 OK Rohdecke

Konstruktion

Bauherr

[redacted]

Architekt

[redacted]

STEMPEL

Prüfung 22.09.2026

[redacted]

Projekt: Marienfeldschule	Adresse	Gemarkung, Flur, Flurstück
Kirchstraße 12 47239 Duisburg		Rumeln 32

Planbezeichnung			Maßstab
Lageplan			1:500
Blattgröße	Index	Gezeichnet	Erstellungsdatum
420 x 297mm	02	EKR | MK	29.06.2026

Plannummer
6-96-kirch--2_AR_00-LP-001-02-P