
| 1.Obergeschoss

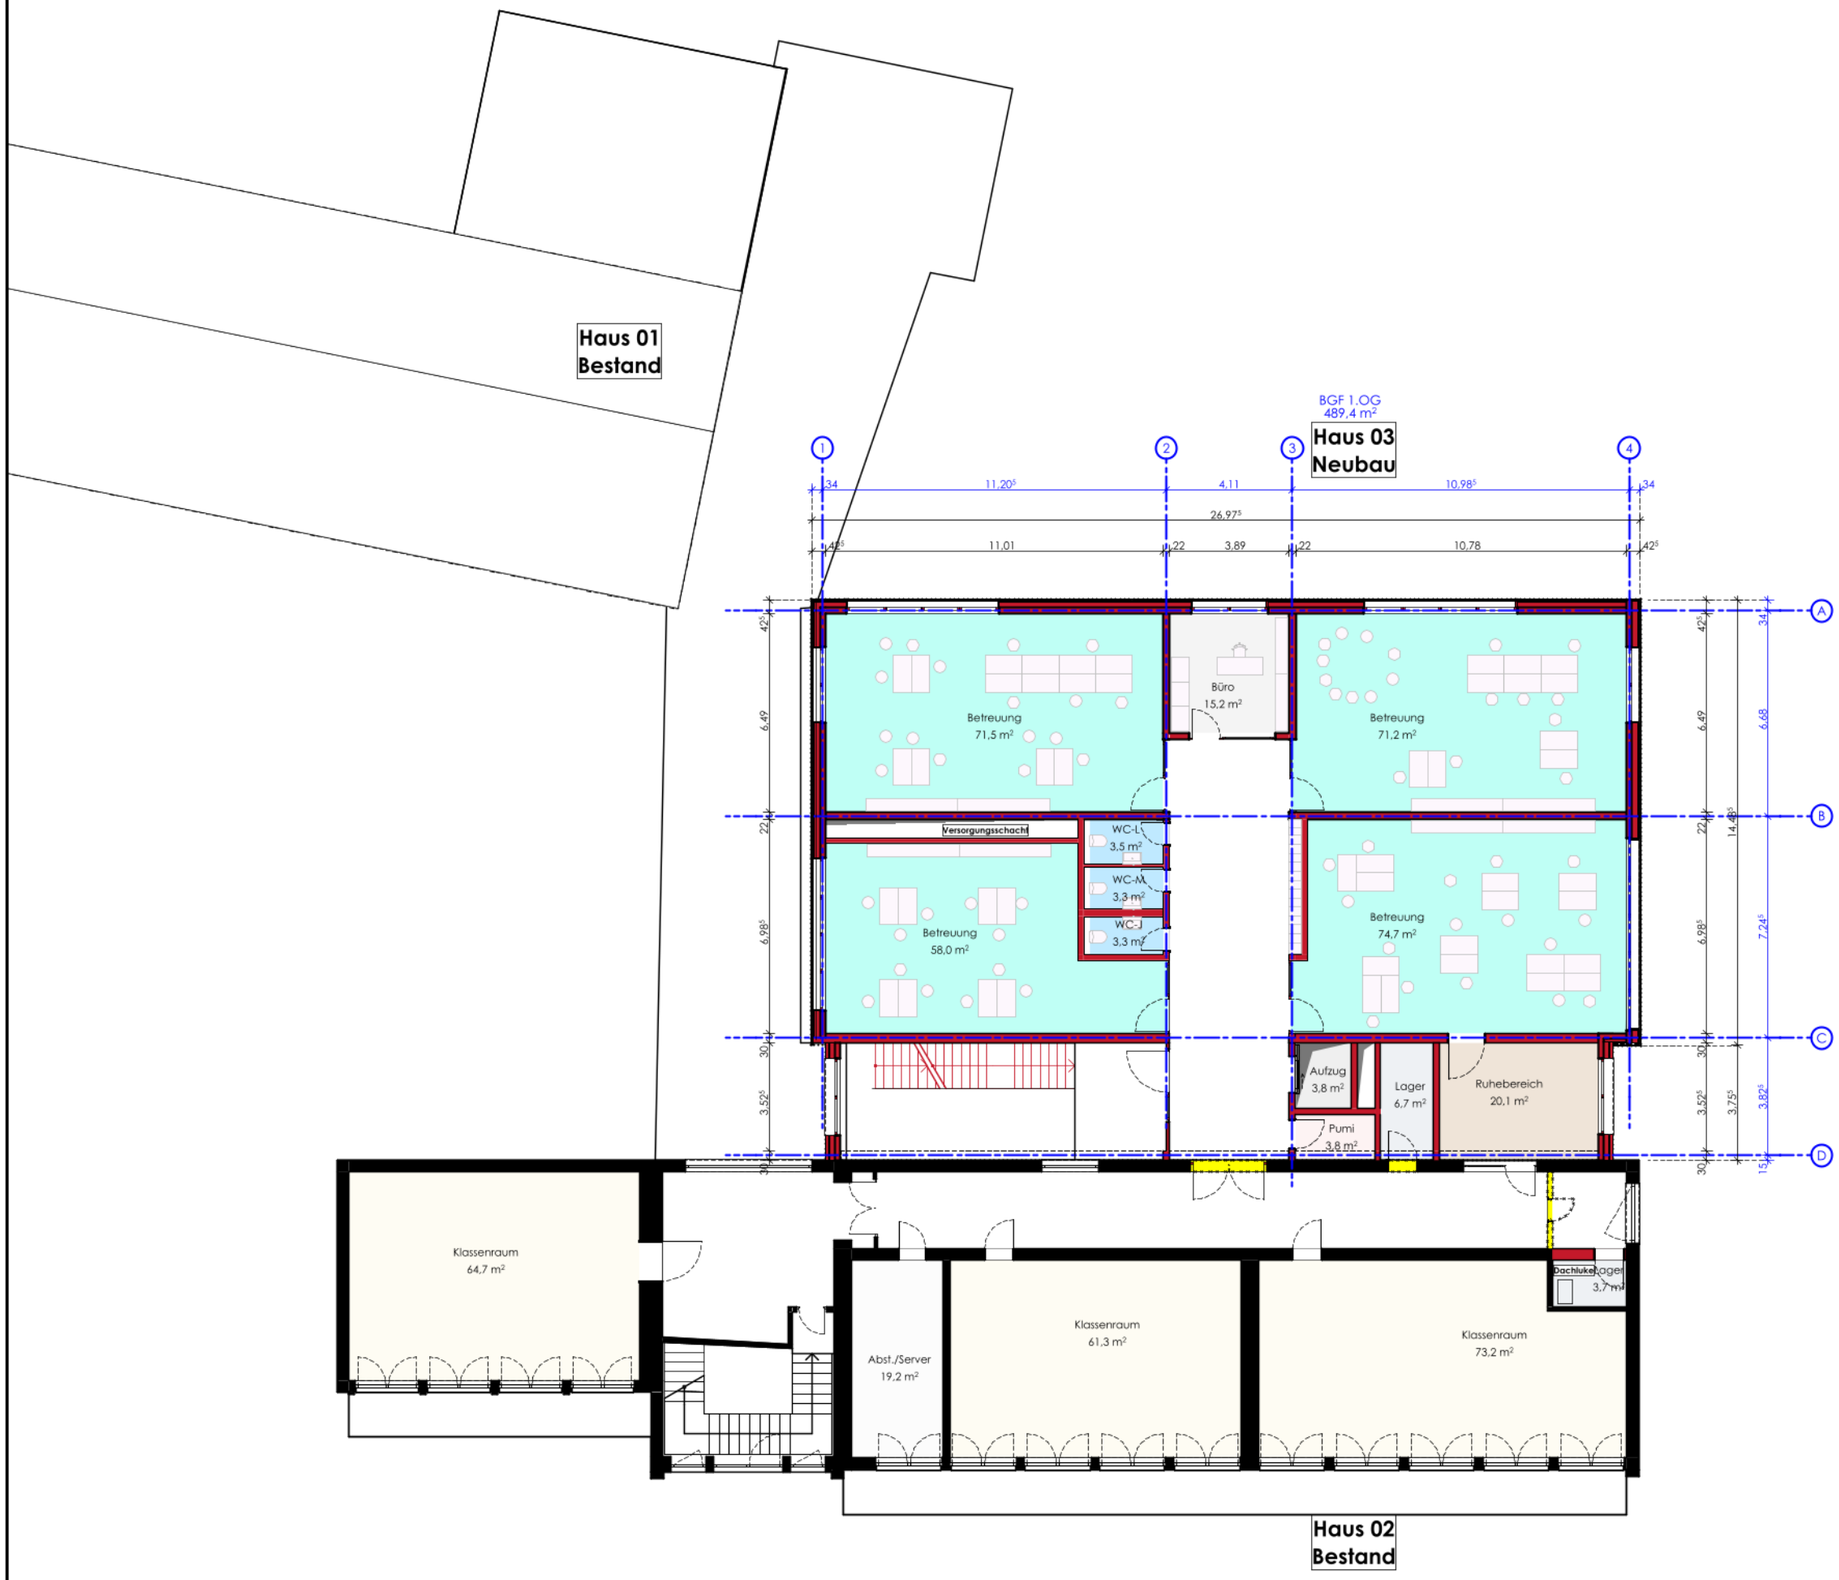

L P H 2

Plan-Orientierung

N

Höhe OKFF EG = ±0,00 = ###,##m ü. NHN

+ 7.04 OK Fertigfußboden
+ 6.84 OK Rohdecke

Konstruktion

Bauherr

[redacted]

Architekt

[redacted]

STEMPEL

Prüfung
22.09.2026

[redacted]

Projekt: Marienfeldschule Kirchstraße 12 47239 Duisburg	Adresse Gemarkung, Flur, Flurstück Rumeln 32
Planbezeichnung | 1.Obergeschoss	Maßstab 1:200
Blattgröße 420 x 297mm	Index 03
Gezeichnet EKR | MK	Erstellungsdatum 06.08.2026
Plannummer 6-96-kirch-2_O1_GR_001-03-P	