
| 2.Obergeschoss

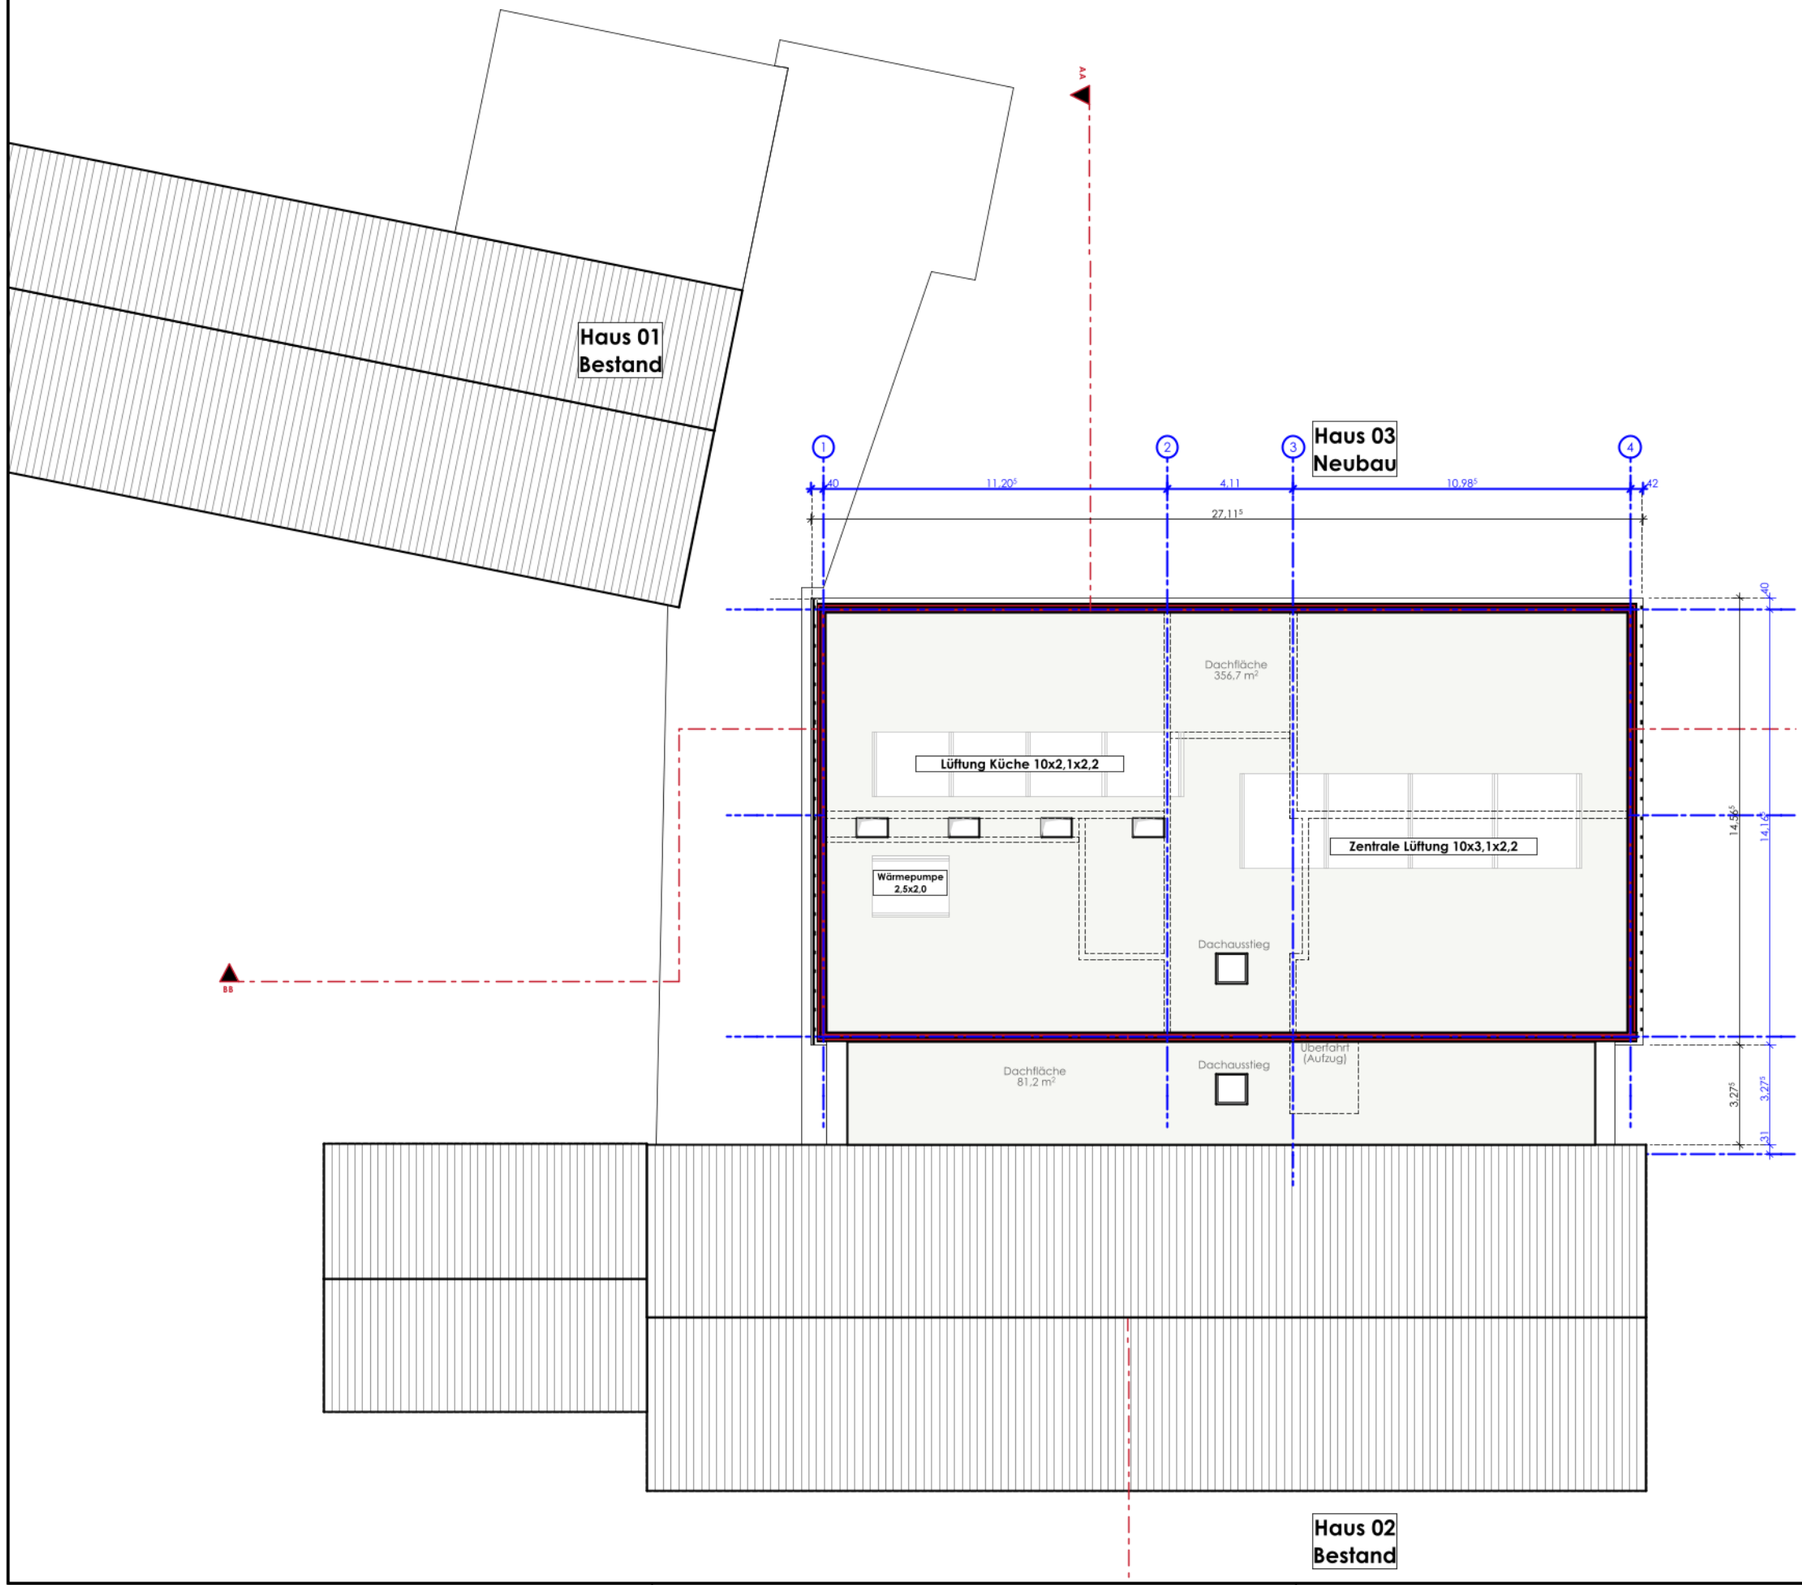

L P H 2

Plan-Orientierung

N

Höhe OKFF EG = ±0,00 = ###,##m ü. NHN

+ 7.04 OK Fertigfußboden
+ 6.84 OK Rohdecke

Konstruktion

Bauherr

[redacted]

Architekt

[redacted]

STEMPEL

Prüfung
22.09.2026

[redacted]

Projekt: Marienfeldschule	Adresse: Kirchstraße 12, 47239 Duisburg
Gemarkung, Flur, Flurstück	Rumeln, 32
Planbezeichnung	| 2.Obergeschoss
Maßstab	1:200
Blattgröße	420 x 297mm
Index	03
Gezeichnet	EKR | MK
Erstellungsdatum	
Plannummer	6-96-kirch-2_O2_GR_001-03-P