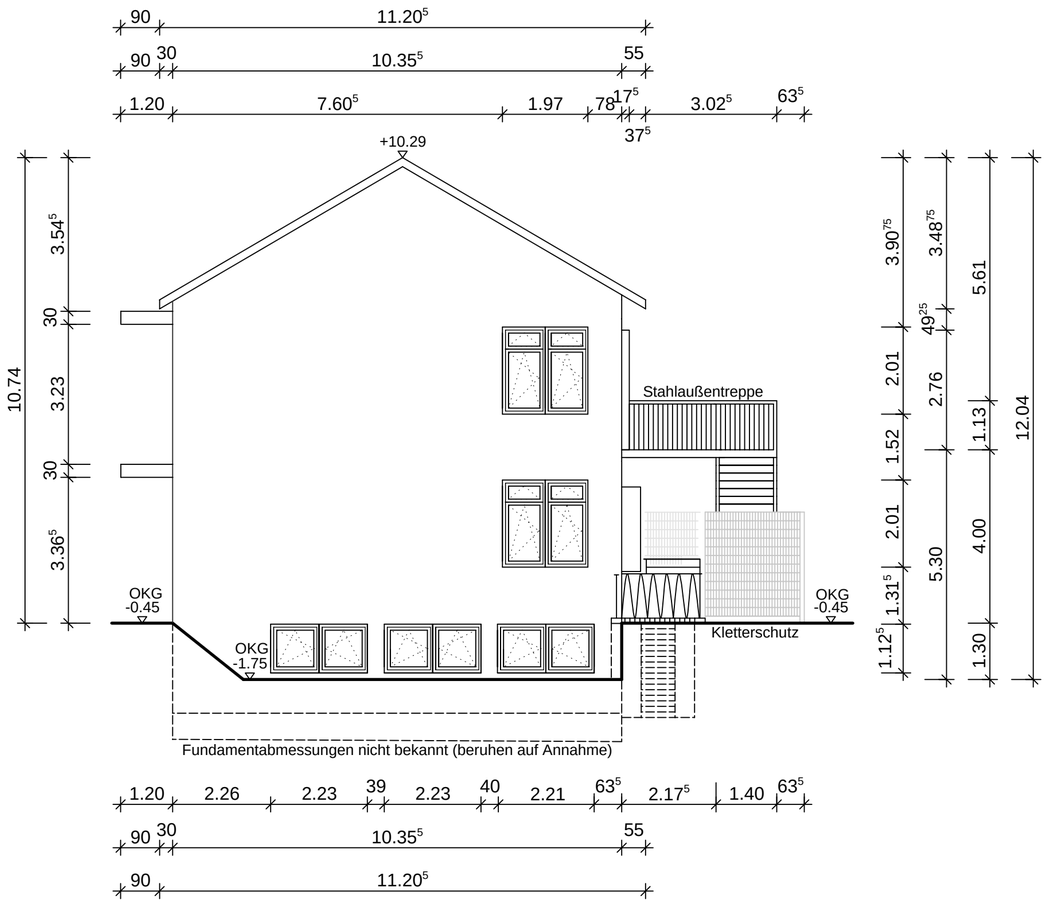


Ansicht Ost

Bauherr:


Duisburg,den

IMD-GL Schneider

Architekt:

Duisburg,den

Herr /Frau

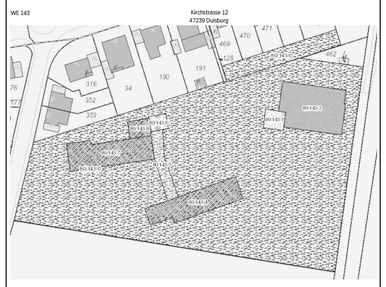

Anmerkung: Die Höhen im Plan beziehen sich alle auf OKFF

(Planung:)
.
. .
Tel.: . Fax: .
E-Mail: .

(Statik:)
.
. .
Tel.: . Fax: .
E-Mail: .

(HLS:)
.
. .
Tel.: . Fax: .
E-Mail: .

(Elektro:)
.
. .
Tel.: . Fax: .
E-Mail: .

Bauherr:

IMMOBILIEN-MANAGEMENT DUISBURG
Am Burgacker 3
D- 47049 Duisburg

Projektleitung: -
Telefon: 0203 - 283 3406
Telefax: 0203 - 283 2927
E-Mail: vorzimmer-imd@stadt-duisburg.de

Projekt:

GGS Marienfeldschule
Kirchstraße 12
47239 Duisburg

SAP- / Auftrags-Nr.: -

Wirtschaftseinheit: WE143

Gebäude: Hauptgebäude

Planbezeichnung/ Darstellung:

Ansicht Ost

Bauteil / Trakt: 4

Maßstab: 1:100

Blatt-Nr.:	Index:	Entwurfsverfasser:	Fachbereich:
16	-	-	Hochbau
		Gezeichnet: Dubberke	Planart: Bestand
		Datum: 25.01.2023	Plannummer: PL 107

Anmerkung:

Der Entwurf ist geistiges Eigentum des Planers und urheberrechtlich geschützt. Vervielfältigung und Weitergabe an Dritte erfolgt nur mit ausdrücklicher Genehmigung des Planverfassers. Bei Missbrauch bleiben rechtliche Schritte vorbehalten.