
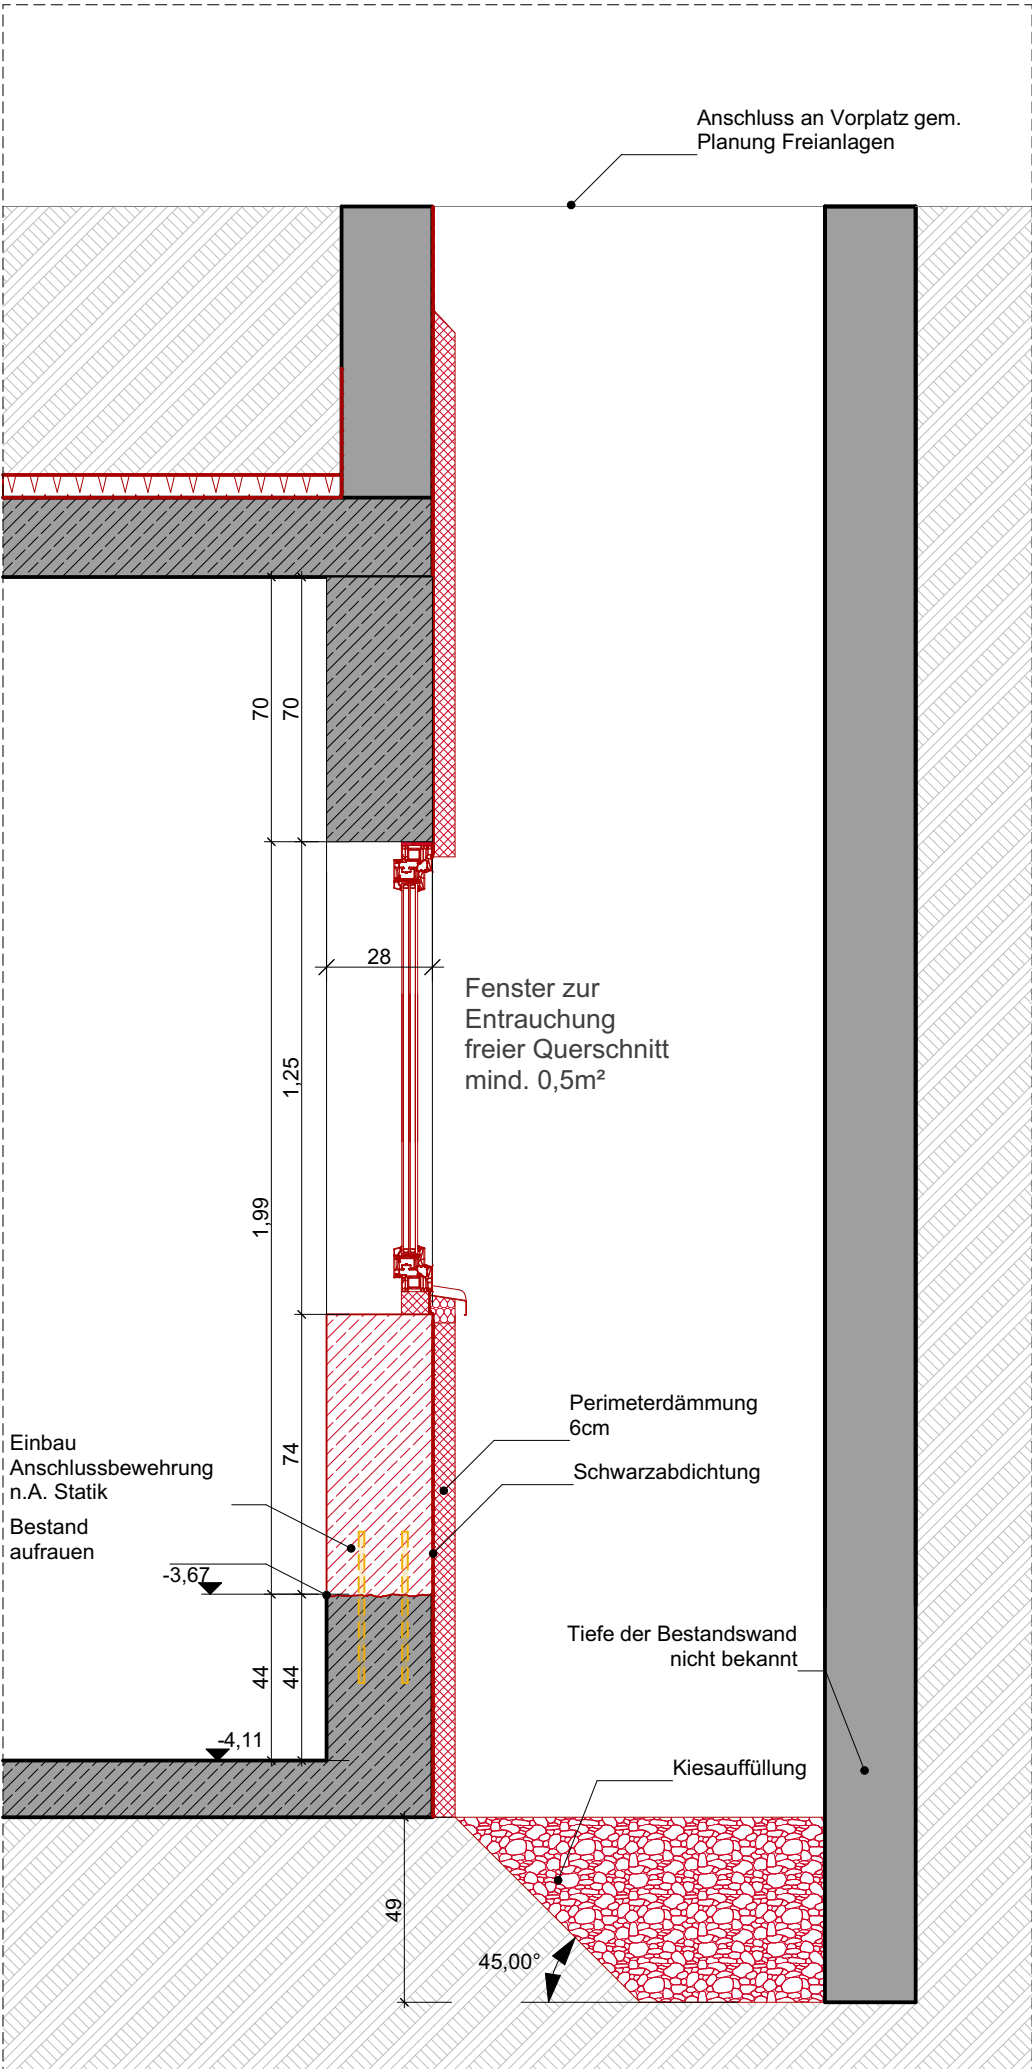


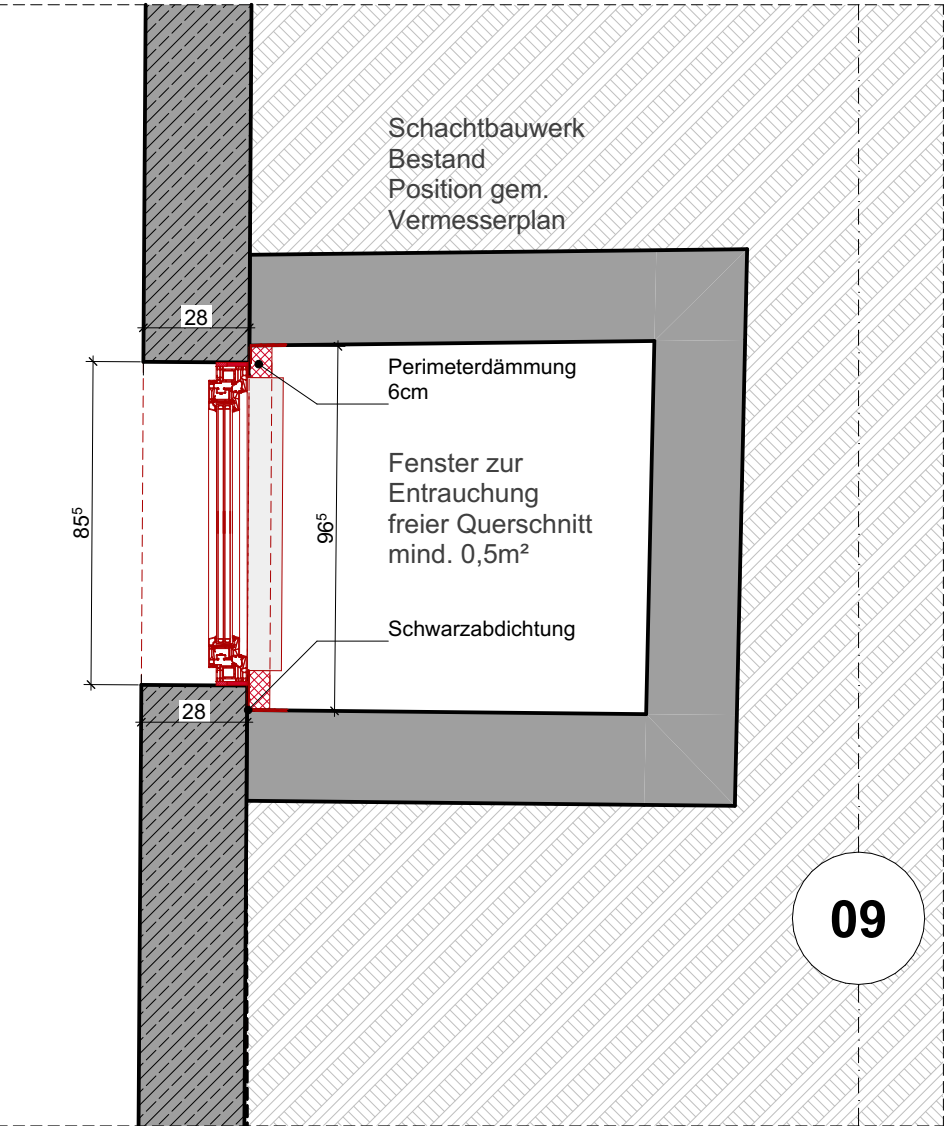


Besondere Hinweise

Die vorliegende Planung ist nur mit der Ausführungsplanung des Architekten sowie der zugehörigen Planung der jeweiligen Fachplaner gültig. Eventuelle Unstimmigkeiten sind vor Ausführung mit der Bauaufsicht zu klären. Alle Haustechnikangaben verstehen sich als Vorabangaben und sind mit den Haustechnikplänen abzugleichen. Für die konstruktiven Bauteile sind die Schal- und Bewehrungspläne der Tragwerksplanung verbindlich. Die tragenden und konstruktiven Bauteile sind nach statischer und geprüfter Berechnung herzustellen. Sämtliche Ausführungen müssen nach den allgemein anerkannten Regeln der Technik hergestellt werden. Für die Richtigkeit der Ausführung ist allein der Unternehmer verantwortlich.

Vor Baubeginn sind örtlich Naturmaße zu nehmen und Höhenkoten zu prüfen. Abweichungen zwischen Naturmaßen und Planmaßen sind schriftlich anzuzeigen und vor Beginn der Fertigung mit der Bauaufsicht zu klären.

Index	Datum	Ausgabe Name
A	07.07.2026	EF_Rohbau_BE

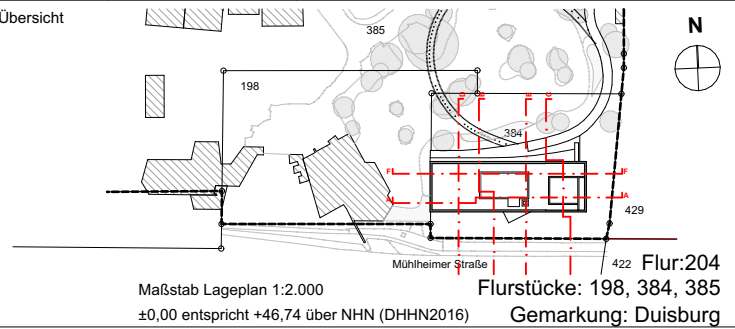

Phase

Projekt

Zooterrassen mit Savannenanlage

Zoo Duisburg - Neubau der Zooterrassen mit Savannenanlage
Mülheimer Str. 277,
47058 Duisburg

Bauherr

Zoo Duisburg gGmbH

Mülheimer Str. 273, 47058 Duisburg
tel: 0203 604 44255
Auftraggeber Mail

Generalplaner

KRESINGS Generalplanungs-GmbH

Lingener Str. 12, 48155 Münster
tel: 0251 98778-0
info@kresings.com

Fachplaner

KRESINGS architektur Düsseldorf GmbH

Scheibenstraße 45, 40479 Düsseldorf
0211 4976959-0
info@kresings.com

Planbezeichnung

Lichtschacht/ RA

Plannummer

DUS23011_ARC_6004_5_B01_DT_U01_EF_29

Plan 6004

Projektnummer	Erstelldatum	Druckdatum	Maßstab	Format	gz	gp	Index
DUS23011	17.06.2026	07.07.2026	M1:20	####			