




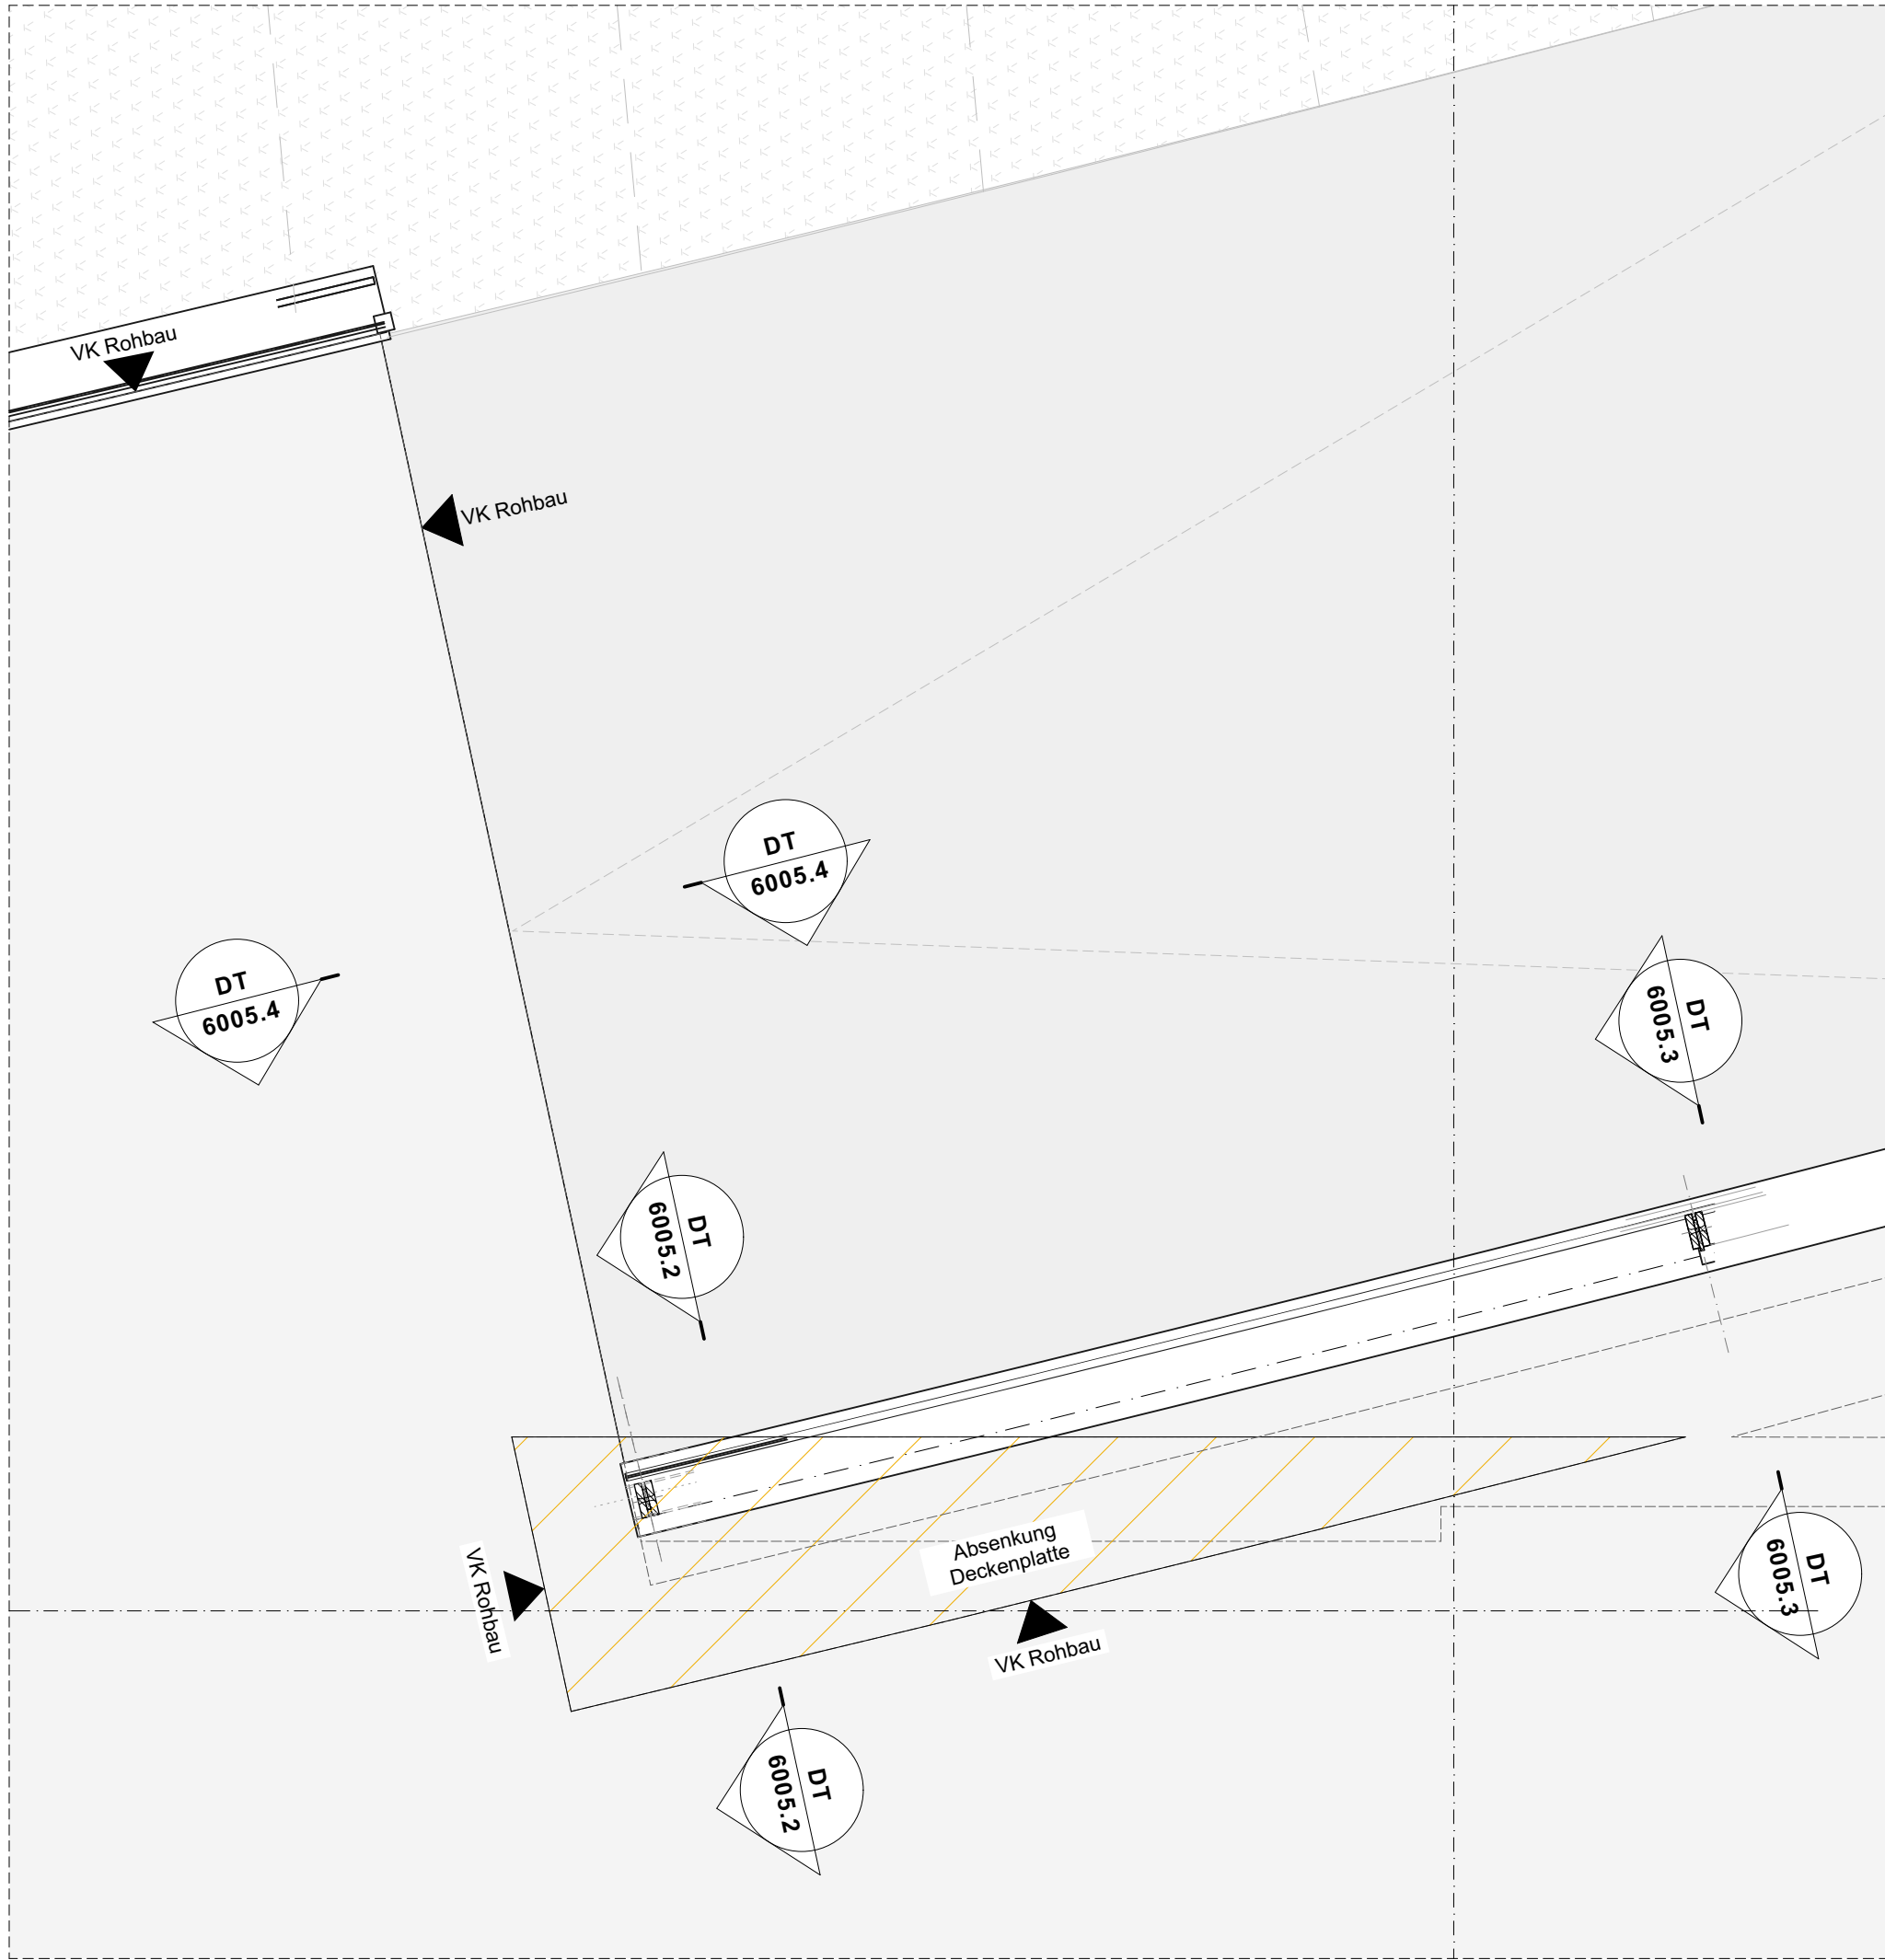


6005.0 Grundrissausschnitt 1:20

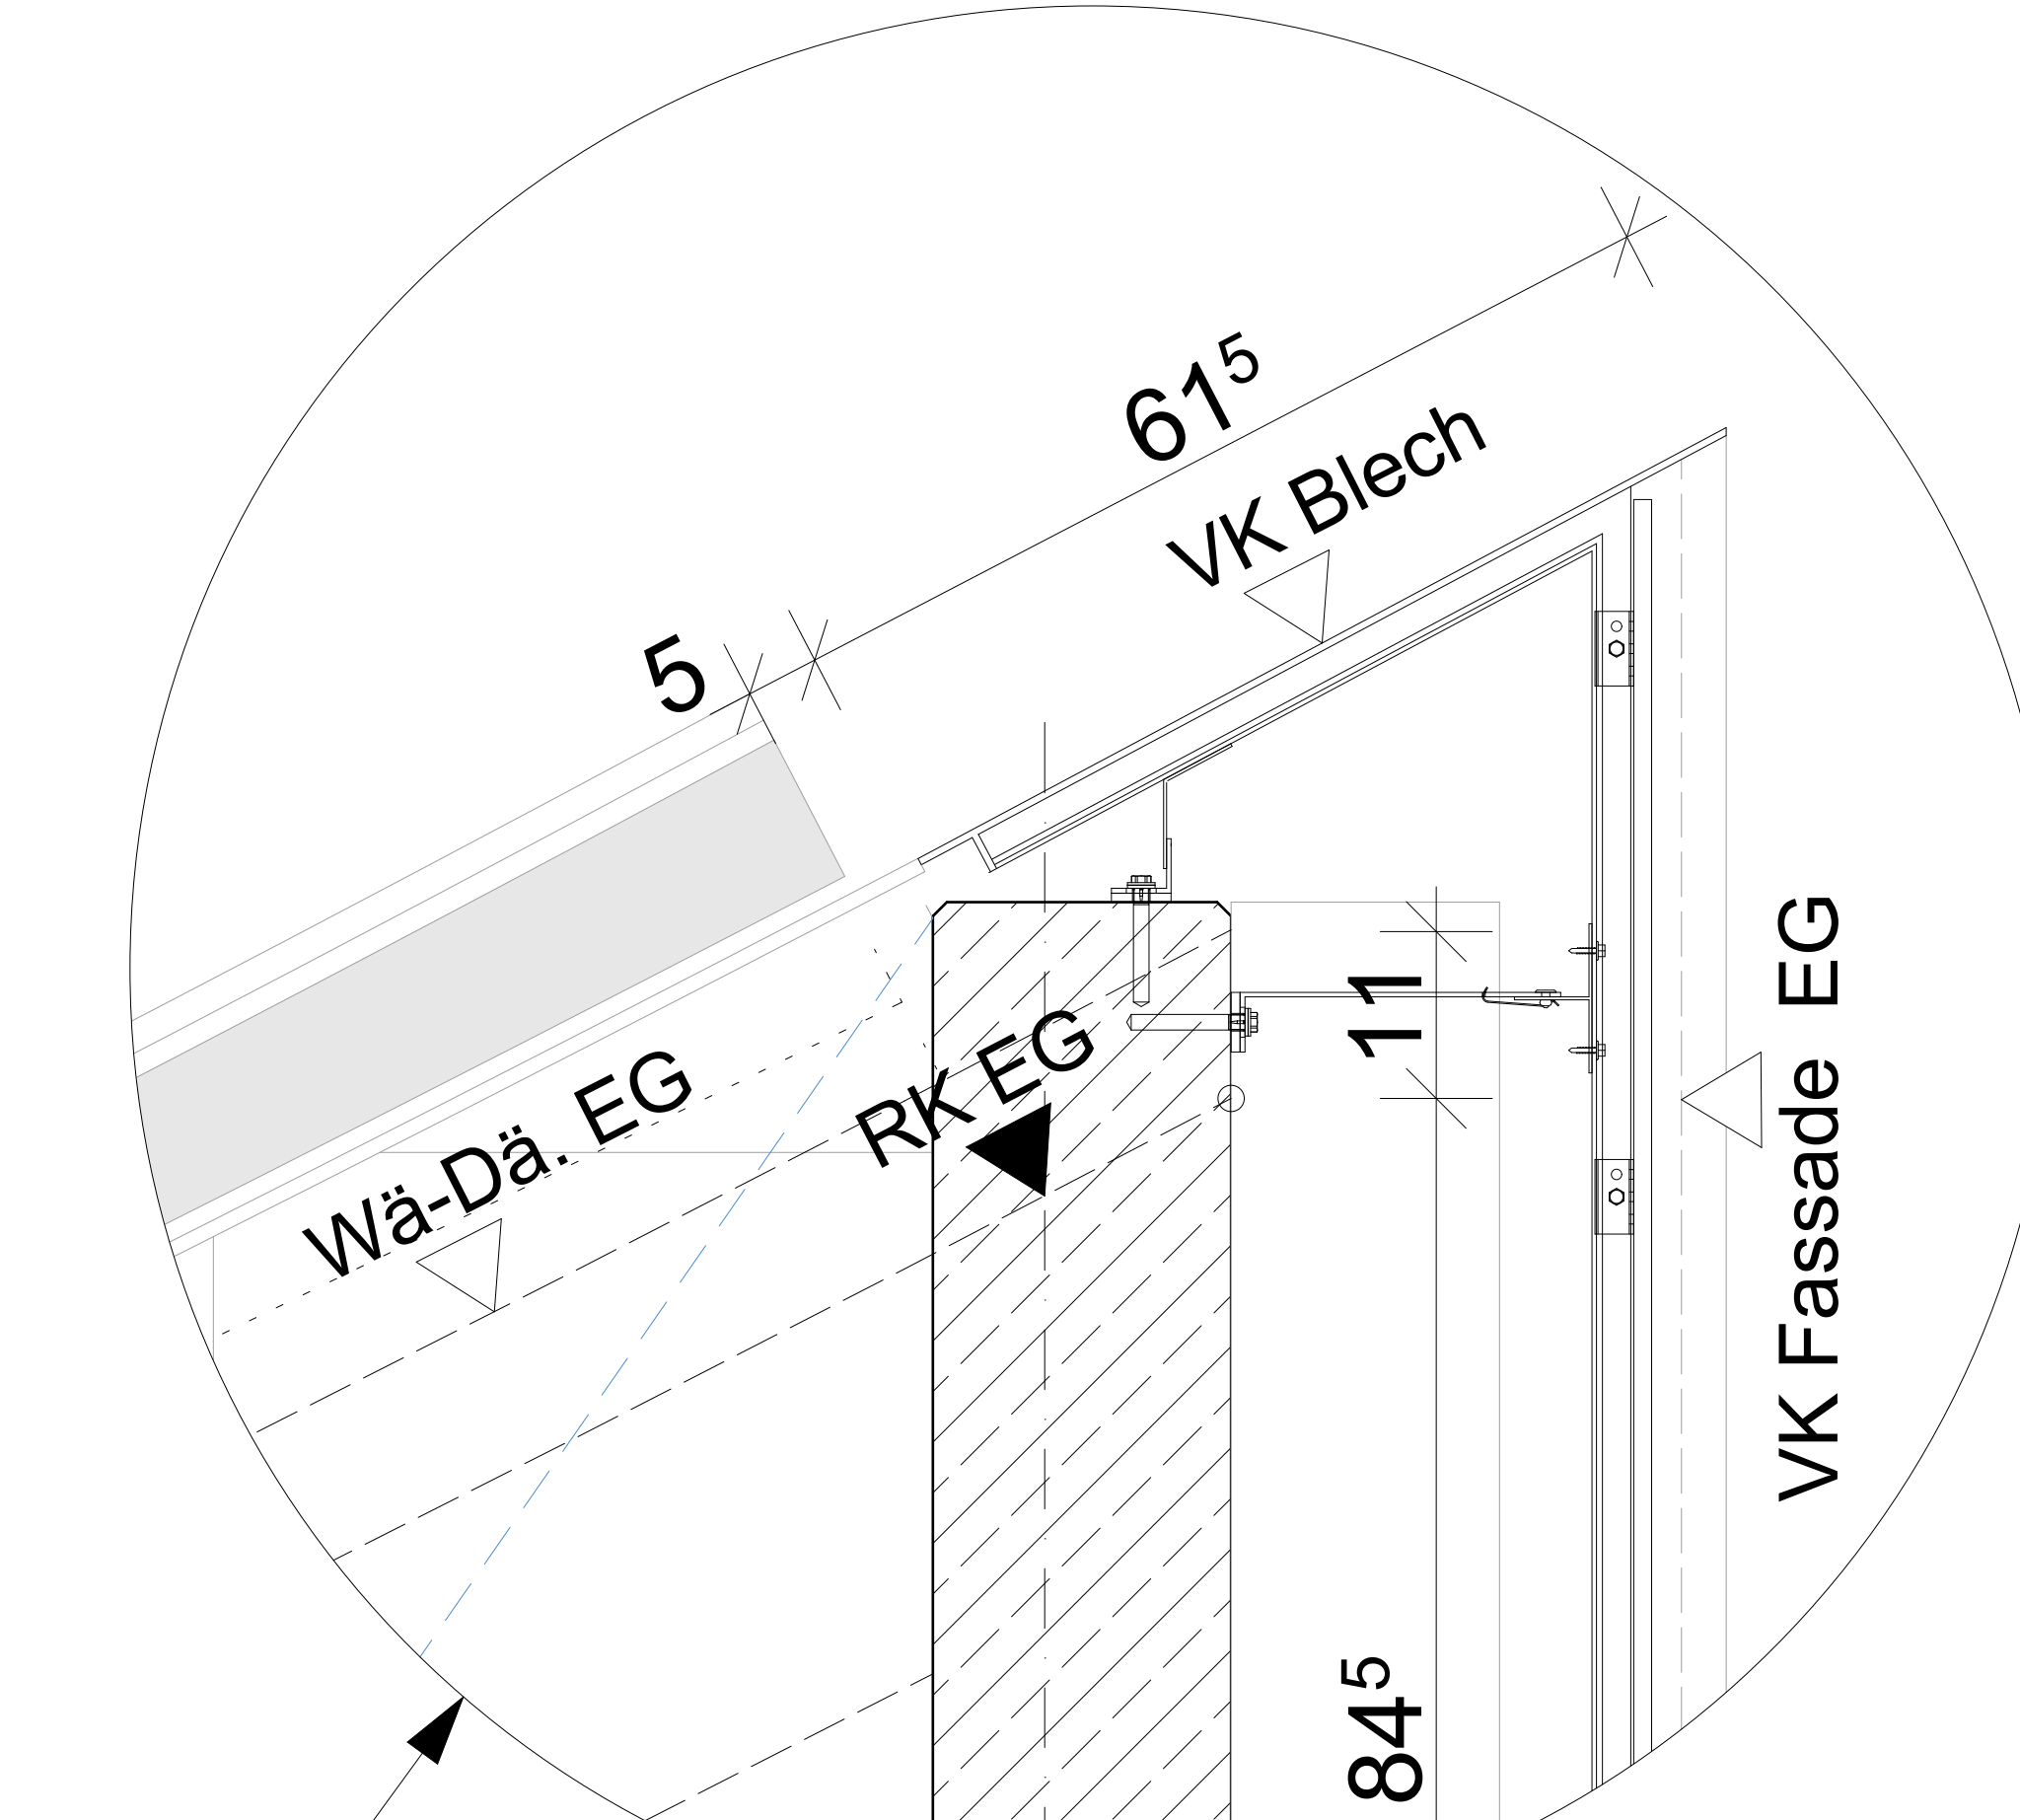


Horizontalschnitt Blechverkleidung Achse 11, M 1:5
s. Detailübersicht 5004 DU Aussentreppe Nord

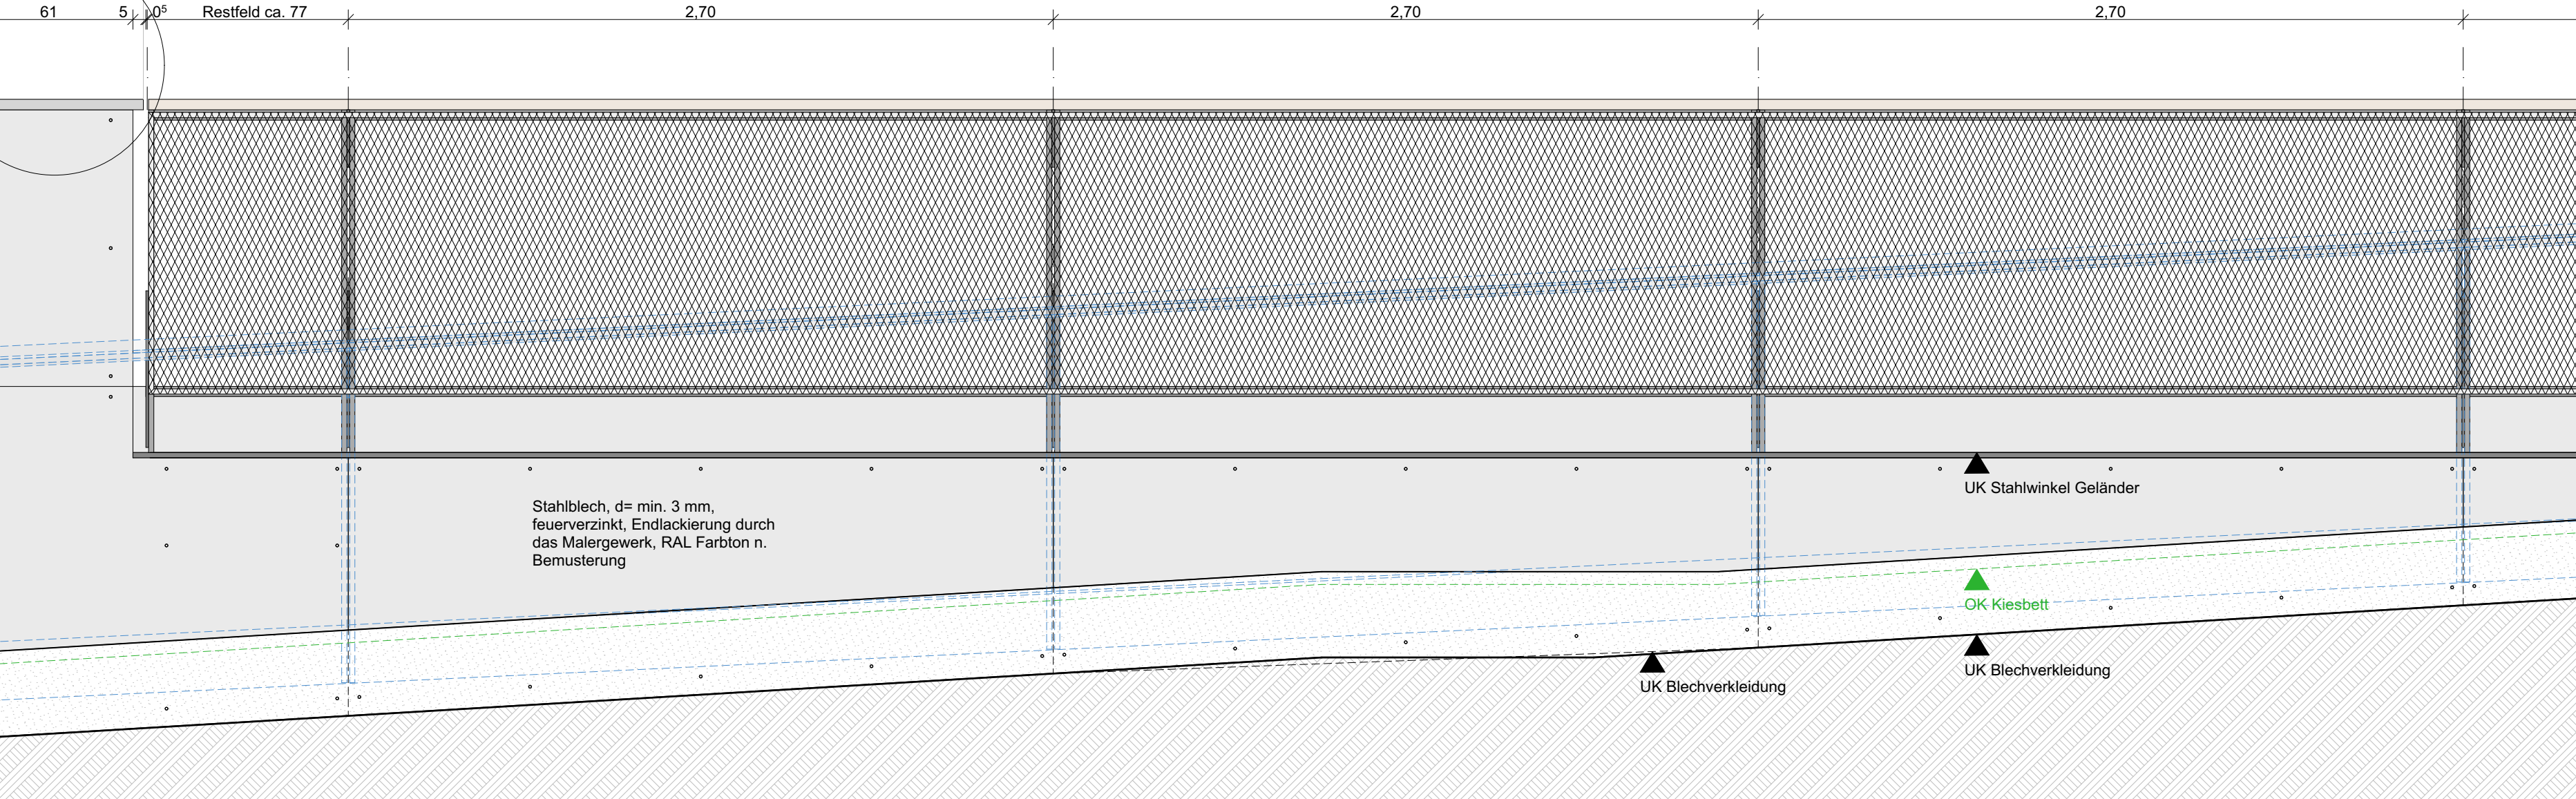


6005.1 Ansicht 1:20

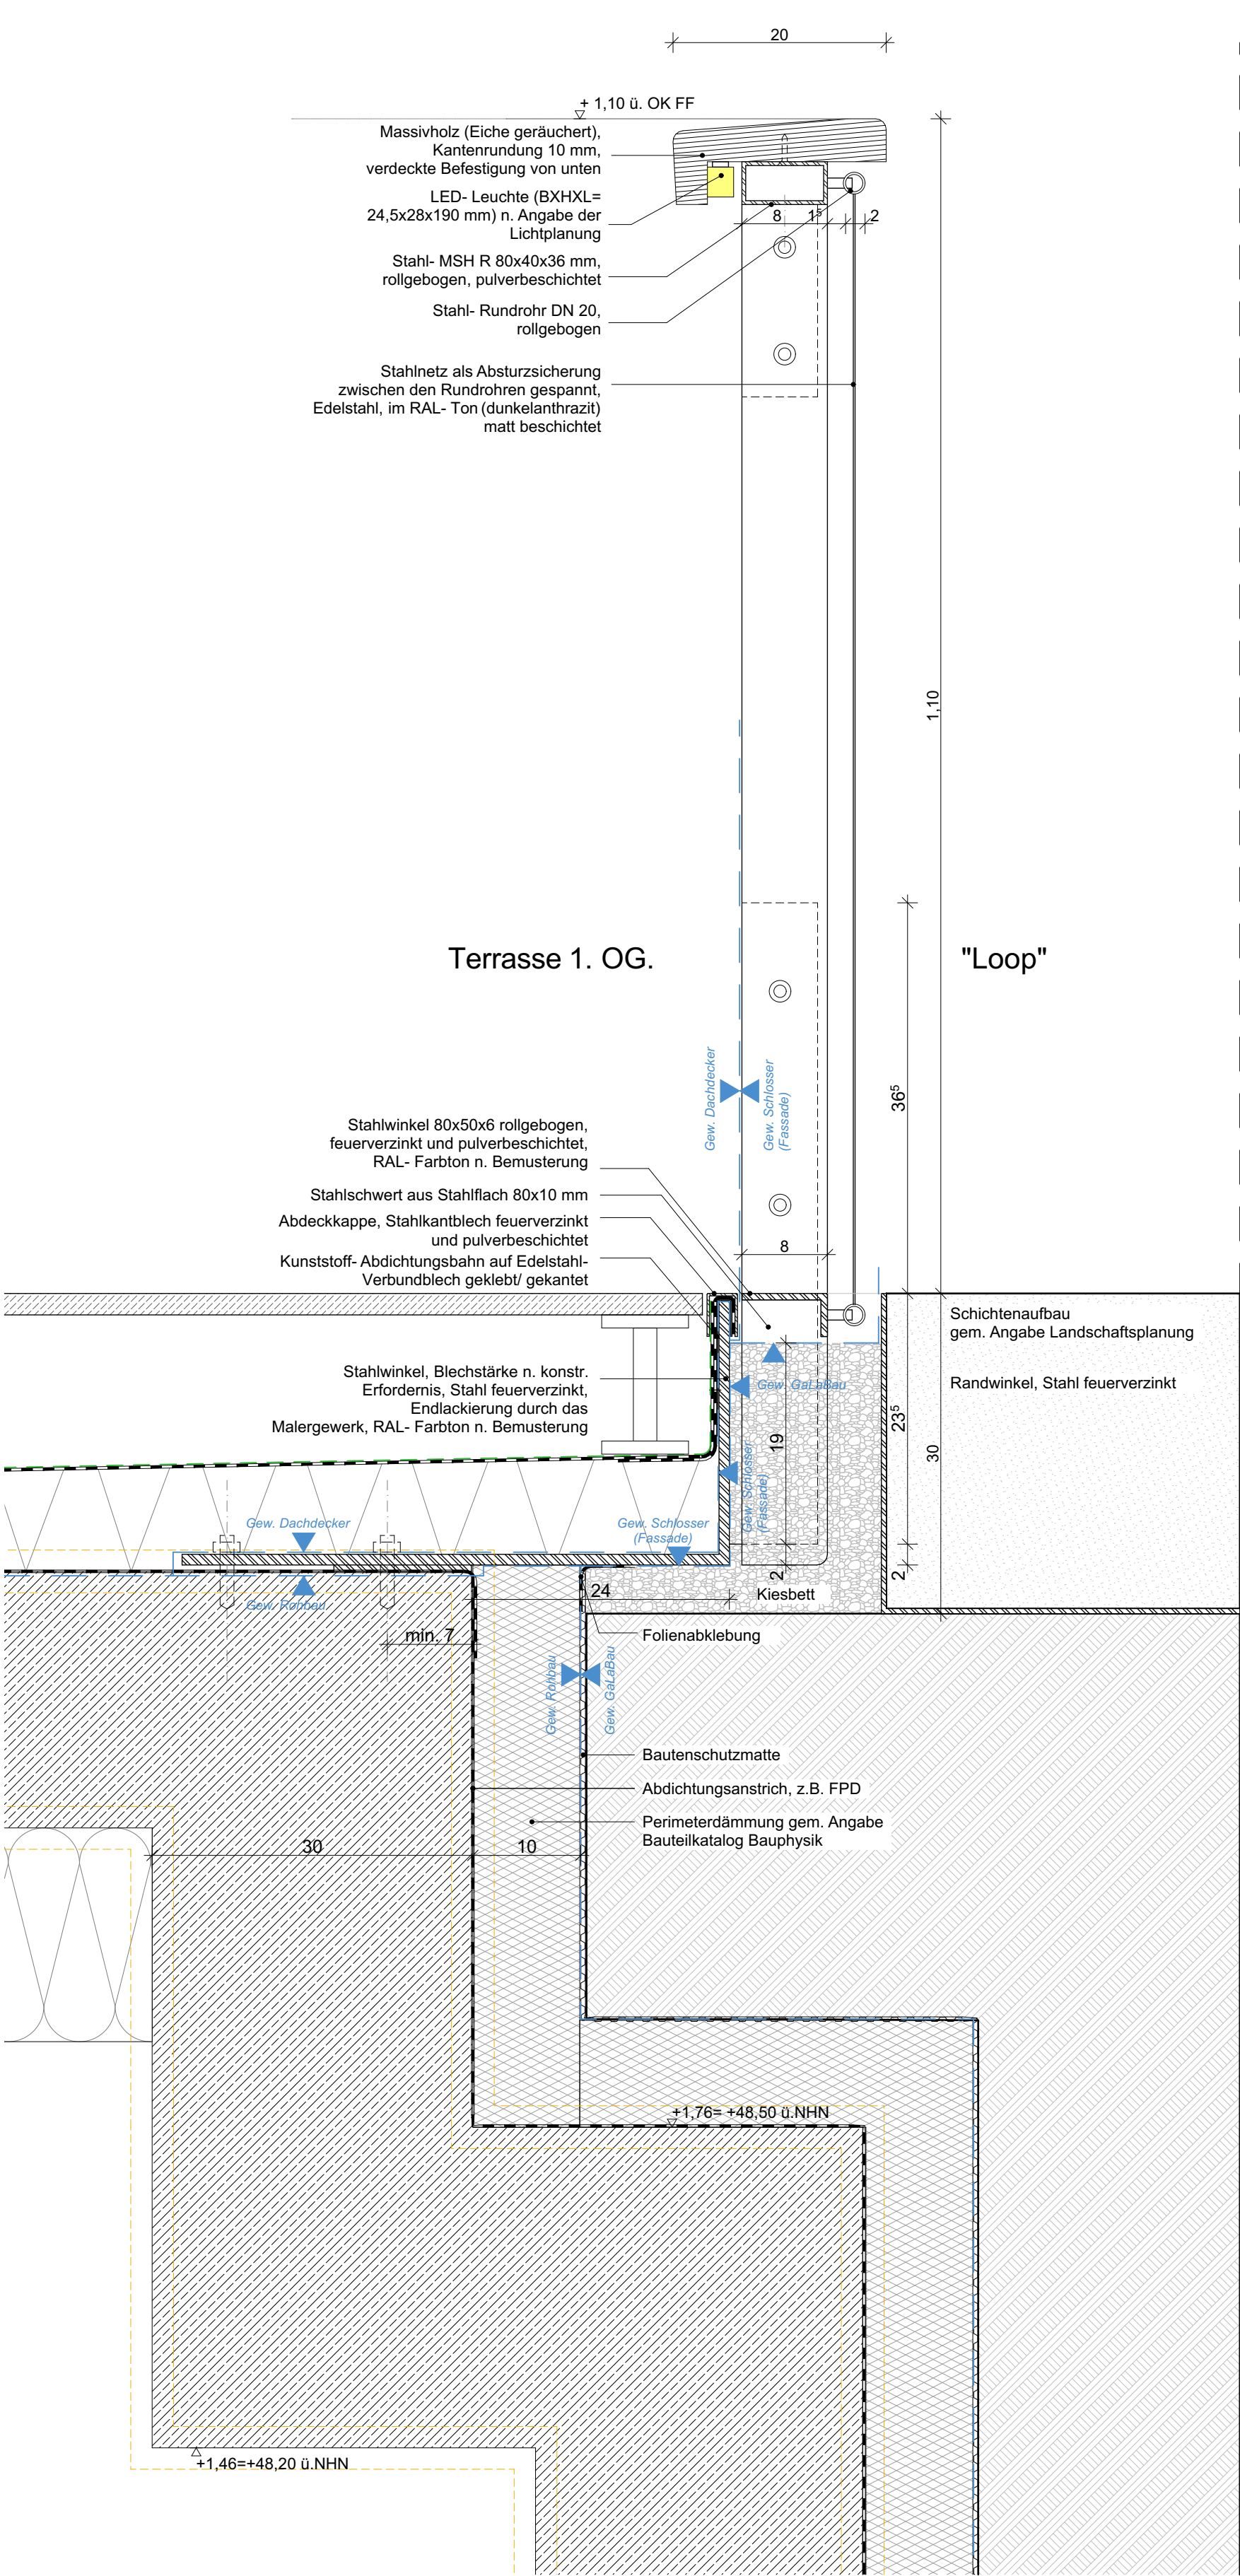

6005.2 DT Versatz Decke Anschluss Geländer 1:5

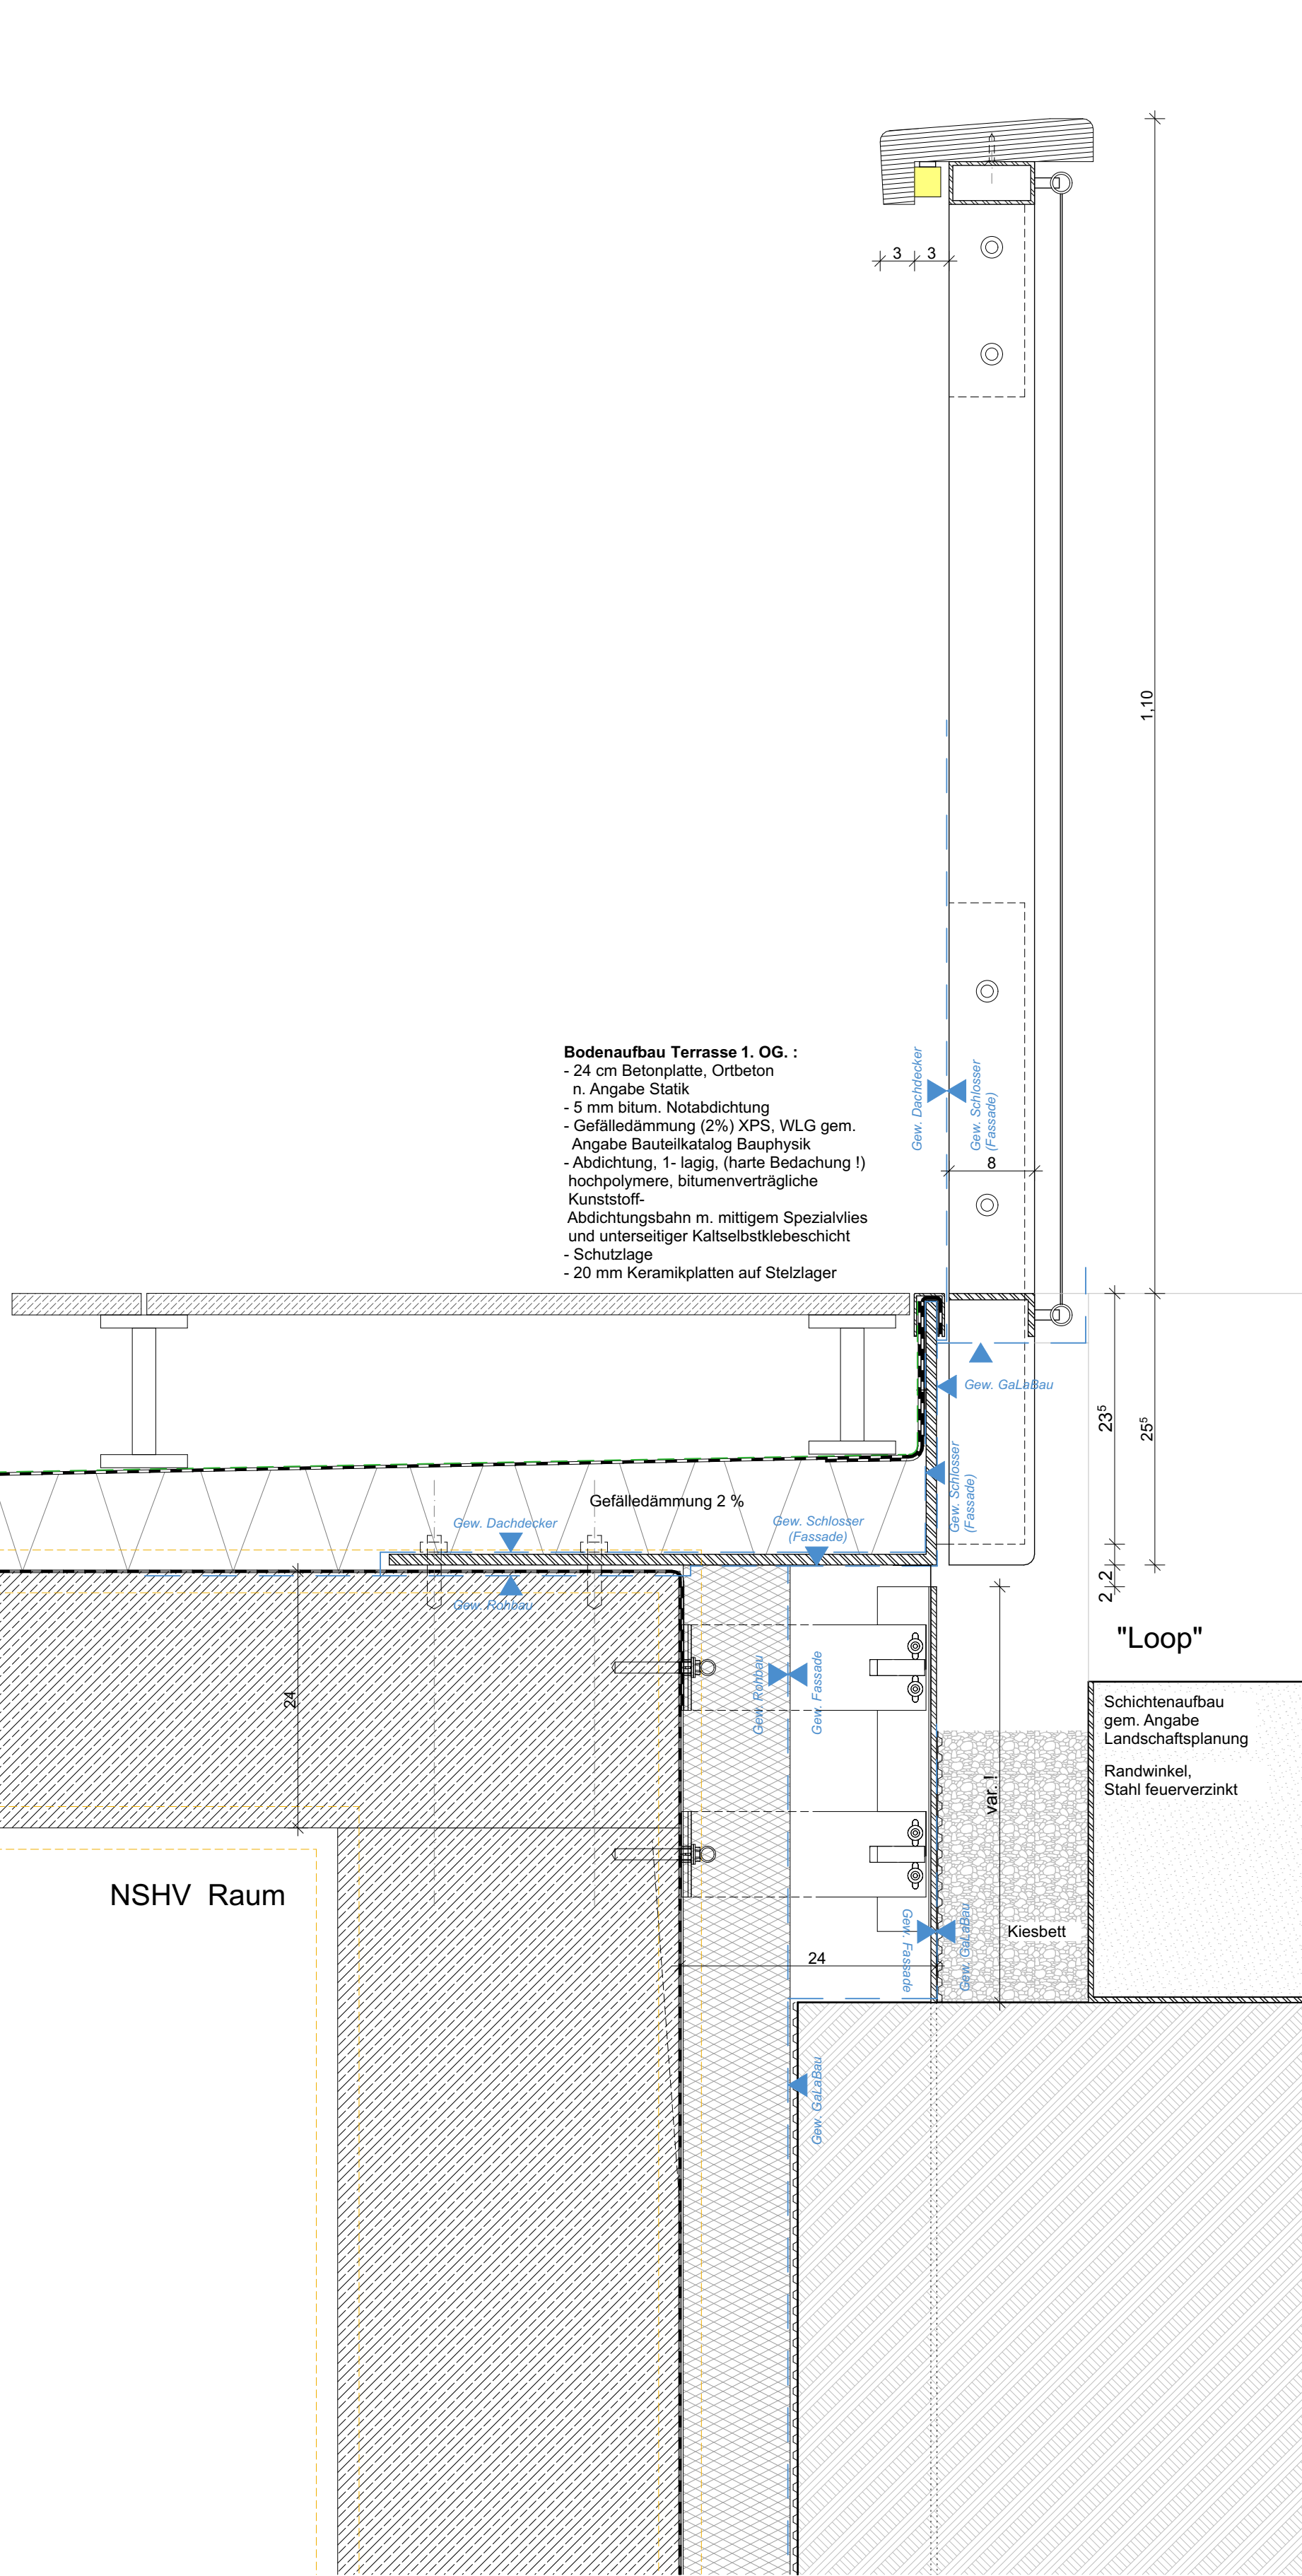

6005.3 DT Anschluss Geländer 1:5

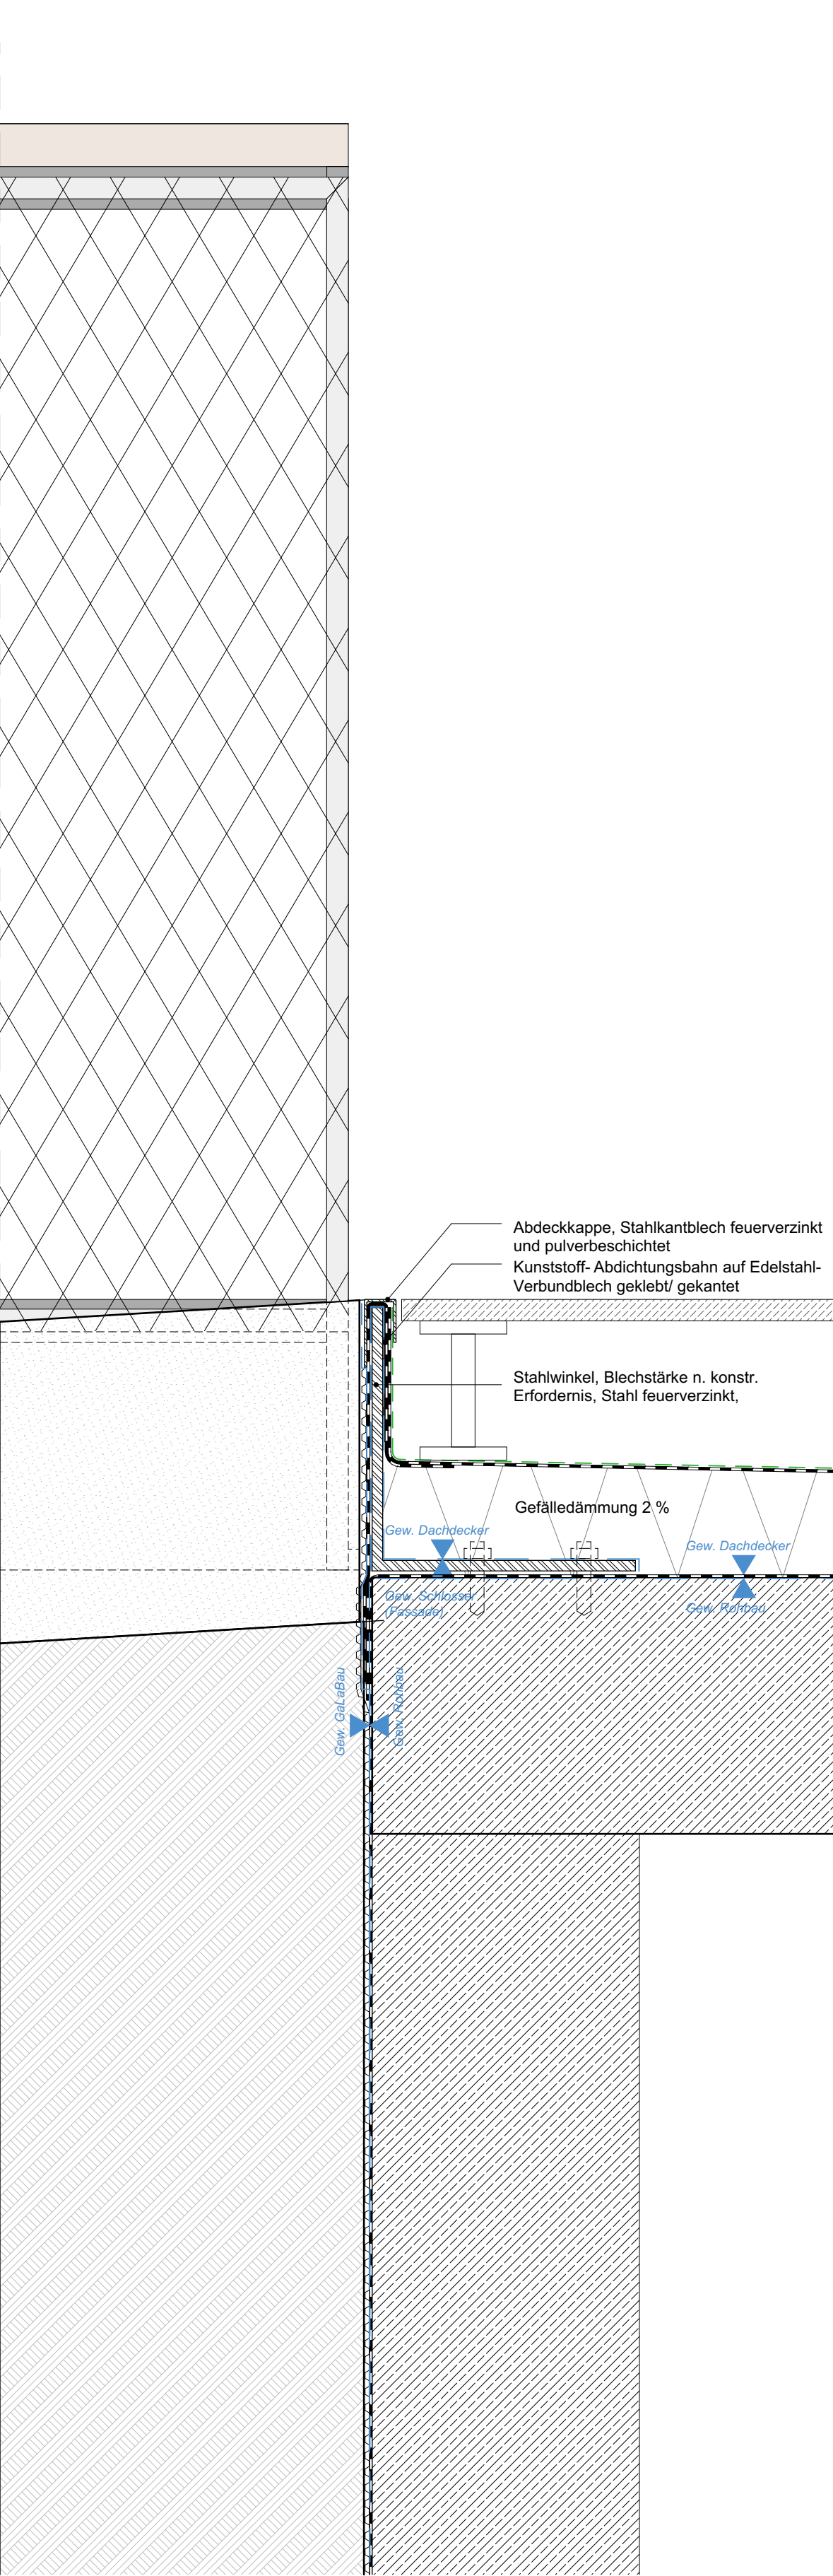

6005.4 DT Anschluss Geländer 1:5

Vor Baubeginn sind örtliche Naturdaten zu nehmen und Höhenkonten zu prüfen. Abweichungen zwischen Naturmaßen und Planmaßen sind schriftlich anzugeben und vor Beginn der Fertigung mit der Bauaufsicht zu klären.
Alle Hausrechnungen verstehen sich als Vorabangaben und sind mit den Hausrechnungen abzugleichen. Für die konstruktiven Bauteile sind die Schnitt- und Bewehrungspläne der Tragwerksplanung verbindlich. Die tragenden und konstruktiven Bauteile sind nach statischer und geprüfter Berechnung herzustellen.
Die endbrachten Bauteile des Bestands wurden nicht auf Dichtheit und Feuchtschäden hin untersucht.

Externe integrierte Planunterlagen			
Integrierte Planung	Ersteller	Geschoss	Datum
SuD	TGA	U01-E00	07.07.2025
SuD	TGA	E01	03.07.2025
SuD	TGA	E02	01.06.2025
Statik	TWP	GRU-E02	08.06.2025, 07.07.26
Küchenplanung	KUE	E01	05.03.2025
Freianlagen	LA	E00, Schritte, Ansichten	04.12.2025
Grundrissplan	TGA	U01	29.06.2025

Planzeichen			
AW = Außenwand W = Innenwand DA = Dach DS = Decke BP = Bodenplatte FF = Fundamentplatte ATR = Außenterrasse	ITR = Innenterrasse LZ = Überzug LZ = Überzug STZ = Stütze FT = Baufertigstellung OK = Oberkante UK = Unterkante	FF = Fertigfußboden RD = Rohdecke OK = Oberkante LRT = Lichte Raumhöhe RS = Regenrinne	
Türbezeichnungen			
AT = Außentür IT = Innentür BT = Feuerbeständige Tür HT = Hochfeuerhemmende Tür RT = Rauchsticht und selbstschließend DS = Tür dichtend VDS = Vollwandig, dicht- und selbstschließend NA = Notausgangstür FW = Feuerwehr Zugang FST = Fahrstuhltür	FE = Fenster BRH = Brüstungshöhe betg. BR = Brüstungshöhe m. FEH = Feuerhemmende FEH = Feuerhemmende VFE = verschlossenes Fenster OFE = offenes Fenster	BRW = Brandwand BHW = Bauteil Brandwand R = Feuerbeständig H = Hochfeuerhemmend F = Feuerhemmende [W] = weichenicht nichtbrennbar [S] = brennbar [RA] = Rauch- und Wärmeabzug [W] = Wandprüfungs [M] = auch unter zusätzlicher mechanischer Beanspruchung Feuerbeständigkeit	
Brandschutzbezeichnung			
FE = Fenster BRH = Brüstungshöhe betg. BR = Brüstungshöhe m. FEH = Feuerhemmende FEH = Feuerhemmende VFE = verschlossenes Fenster OFE = offenes Fenster	BRW = Brandwand BHW = Bauteil Brandwand R = Feuerbeständig H = Hochfeuerhemmend F = Feuerhemmende [W] = weichenicht nichtbrennbar [S] = brennbar [RA] = Rauch- und Wärmeabzug [W] = Wandprüfungs [M] = auch unter zusätzlicher mechanischer Beanspruchung Feuerbeständigkeit		


Schlitz- und Durchbruchsymbole			
WD = Wandschlitz LZD = Längsschlitz WWS = waagrecht Wandschlitz SWS = senkrechter Wandschlitz DKA = Deckensperre	BD = Bodenschlitz DD = Deckenschlitz FBA = Fußbodenaussparung FBS = Fußbodenschlitz DKS = Deckenschlitz DKA = Deckensperre	KB = Korbbohrung RH = Rohrinne RND = Rohrinne RA = Rohrinne	
Höhenangaben			
OKFF = Oberkante Fertigfußboden OKRD = Oberkante Rohdecke	UKF = Unterkante Fertig UKR = Unterkante Roh	OKFF = Oberkante Fertigfußboden OKRD = Oberkante Rohdecke	

Bauteilschraffuren			
Stahlbeton Beton unbewehrt Beton Fertigteil Beton, WU Neubauelemente	Mauerwerk Estrich Stahl Glas Abbruchelemente	Gipskarton Wärmedämmung Fußbodenaussparung Wärmedämmung Bestandselemente	Holz Erdreich Kies Sand

Änderungen			
Fehlende Angaben	In Abstimmung	Änderung	

Index	Änderungs-Nr.	Änderungsname
A		

Index	Ausgabe Datum	Ausgabe Name
a	12.12.2025	WPI Vorabzug Detailplanung
b	23.04.2026	WPI Vorabzug
c	24.06.2026	Überarbeitung Detailplanung
A	07.07.2026	EF_Rohbau_BE

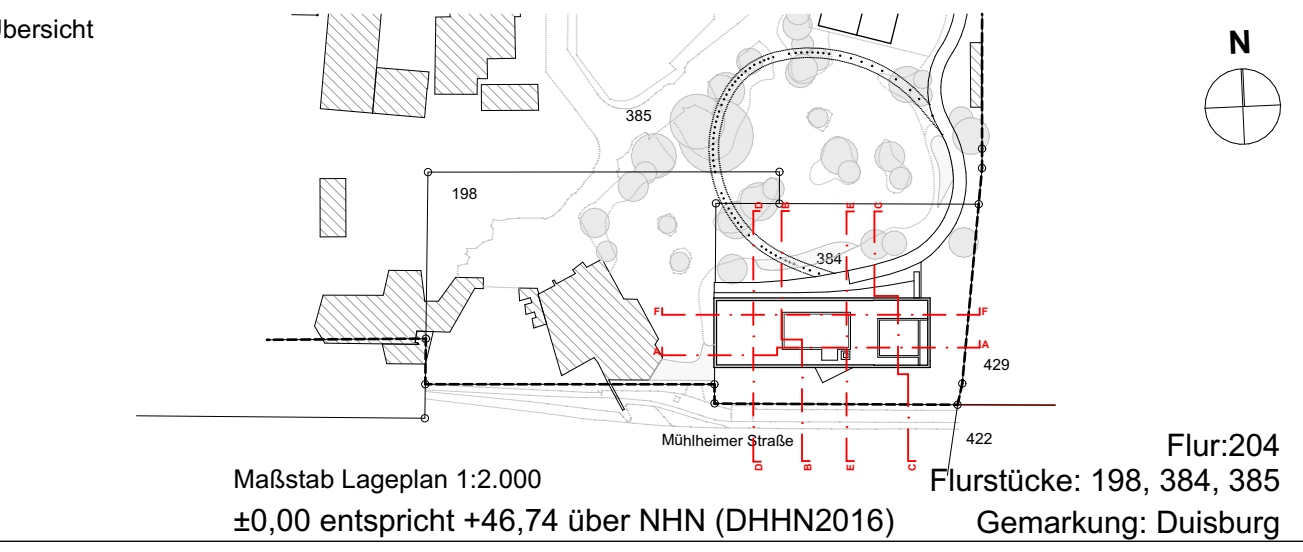

Phase	Ausführungsplanung
Projekt	Zooterrassen mit Savannenanlage Zoo Duisburg - Neubau der Zooterrassen mit Savannenanlage Mülheimer Str. 277, 47058 Duisburg
Generalplaner	KRESINGS Generalplanungs-GmbH Lingener Str. 12, 48155 Münster 0251 98778-0 info@kresings.com
Bauherr	Zoo Duisburg gGmbH Mülheimer Str. 273, 47058 Duisburg 0203 604 44255 Auftraggeber Mail
Entwurfsverfasser	KRESINGS architektur Düsseldorf GmbH Schiebenstraße 45, 40479 Düsseldorf 0211 4976955-0 info@kresings.com
Planbezeichnung	Detail Anschluss Loop an Terrasse

Plannummer	DUS23011_ARC_6005_5_B01_DT_E01_EF_A	Plan	6005
Projektnummer	DUS23011	Erstelldatum	02.12.2025
Druckdatum	23.07.2026	Maßstab	1:20, 1:5
Format	1:189/841	g2	
g3		g4	
Index	A		