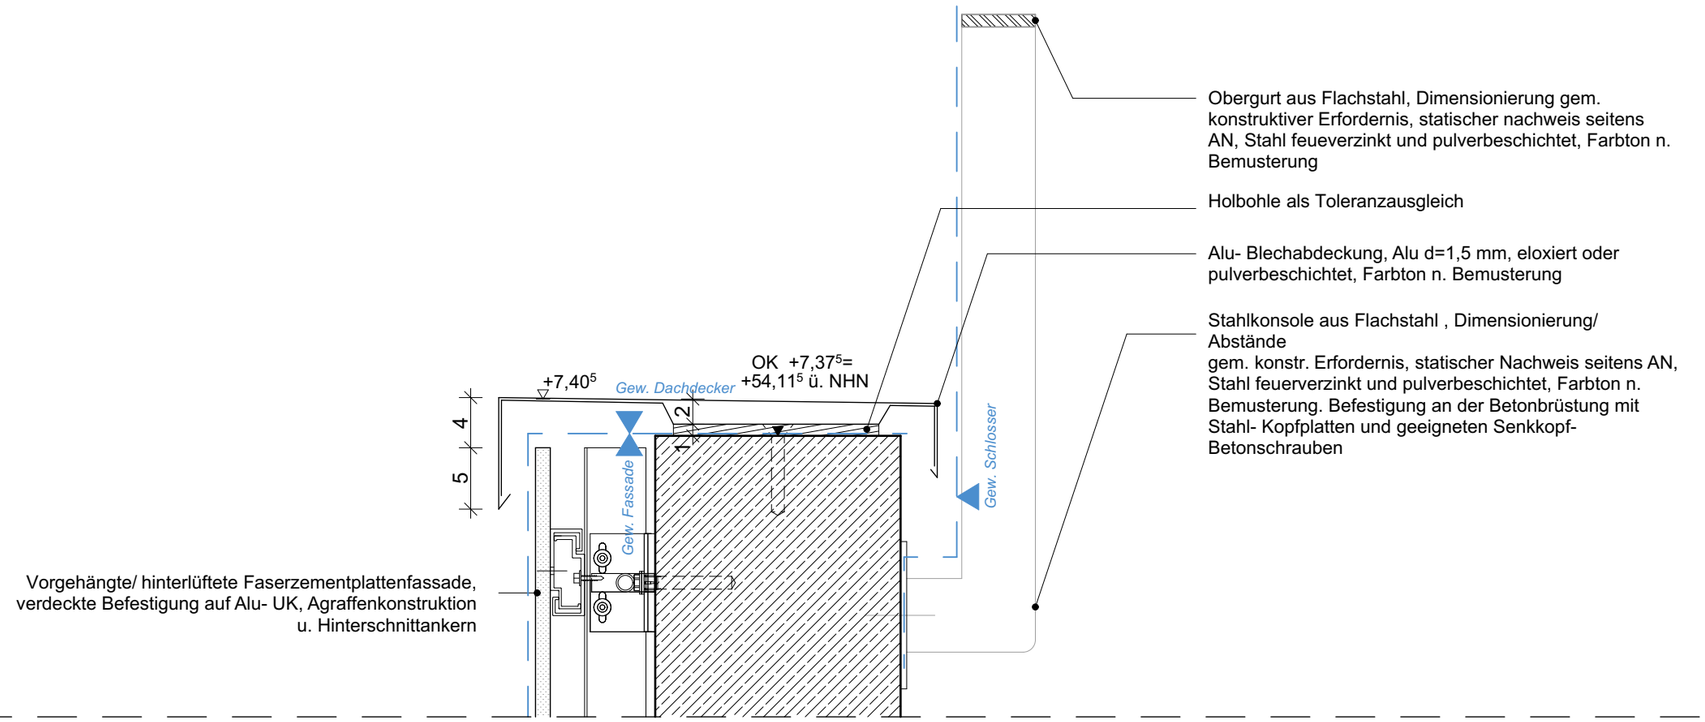

Bauherr Zoo Duisburg gGmbH Mülheimer Str. 273, 47058 Duisburg tel: 0203 604 44255 Auftraggeber Mail	Generalplaner KRESINGS Generalplanungs-GmbH Lingener Str. 12, 48155 Münster tel: 0251 98778-0 info@kresings.com	Planungsgrundstück Mülheimer Str. 277, 47058 Duisburg Flurstücke: 198, 384, 385	**Zooterrassen mit Savannenanlage, Zoo Duisburg** Projektnr. DUS23011 gz Erstelldatum 06.02.2026 Format 420/297 M1:5 AK Druckdatum 12.08.2026	Planbezeichnung/ Plannummer VS Balkonbrüstung 2. OG. DUS23011_ARC_6325_5_B01_DT_E02_EF_B	Plan **6325**	Index B