
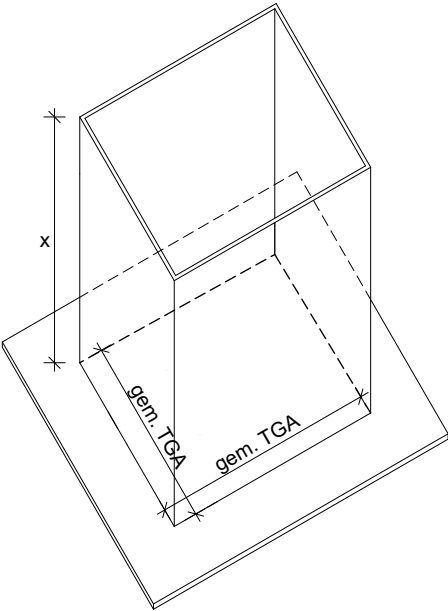


Flachdachaufbau:

- ca. 120 mm extensive Dachbegrünung/ bzw. 110 mm Kies am Dachrand und in Anschlussbereichen
- 2 mm Filterfließ
- 40 mm Drän- und Speicherelement
- 4 mm Faserschutzmatte
- 10 mm bituminöse Abdichtung, 2- lagig
- 120 mm Grunddämmung + Gefälledämmung 2% ges. 260 mm (i.M. !) Wä.Dä- (EPS) WLG 035 gem. Bauphysik, Druckfestigkeit 70 kPa/ im Bereich der Technikanlage 150 kPa
- 5mm bit. Dampfsperbahn (nur im unterbauten Bereich)
- 260 mm Stahlbetondecke gem. Statik

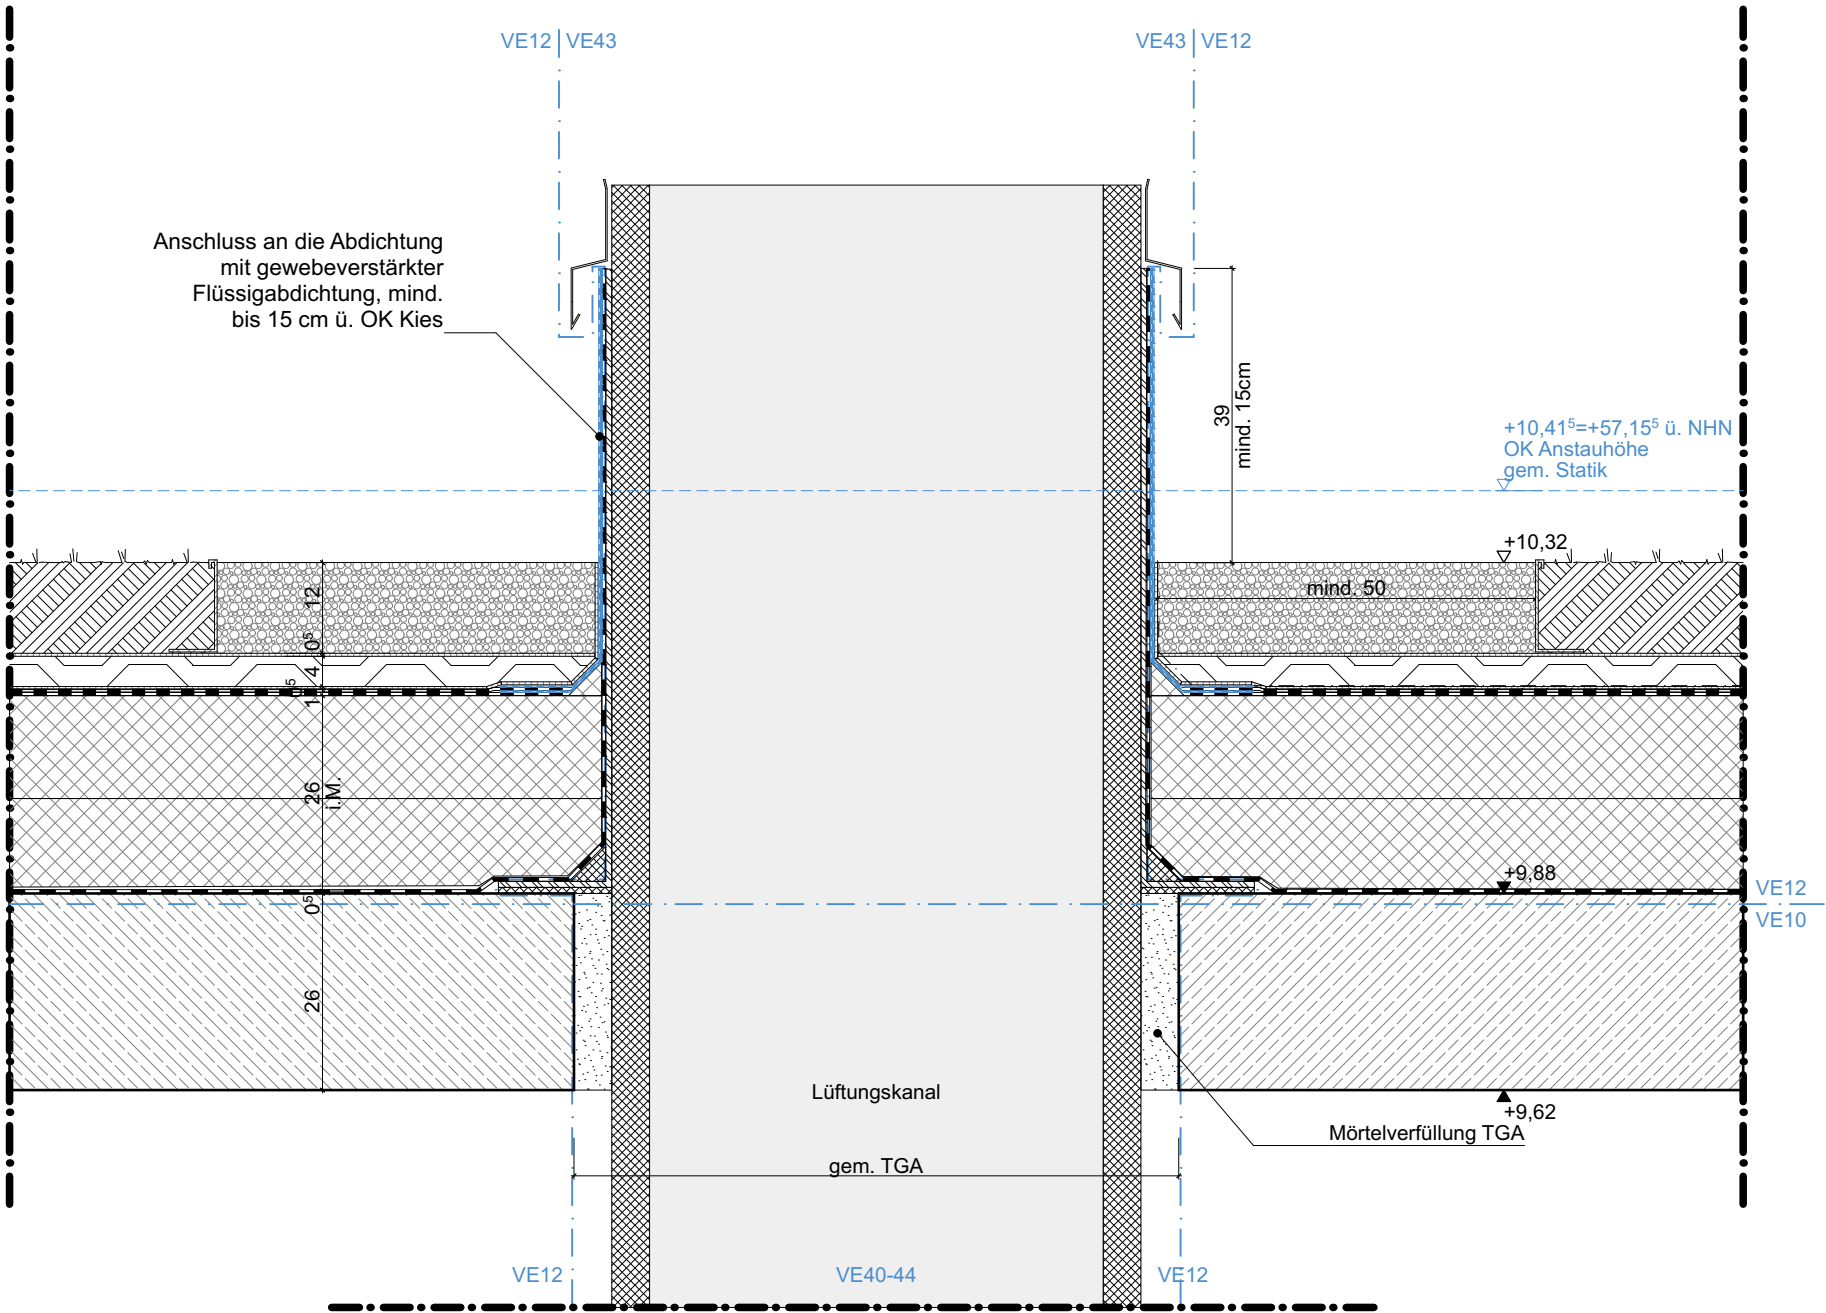

Bauherr	Zoo Duisburg gGmbH Mülheimer Str. 273, 47058 Duisburg tel: 0203 604 44255 Auftraggeber Mail	Generalplaner	KRESINGS Generalplanungs-GmbH Lingener Str. 12, 48155 Münster tel: 0251 98778-0 info@kresings.com	Planungsgrundstück	Mülheimer Str. 277, 47058 Duisburg Flurstücke: 198, 384, 385	Zooterrassen mit Savannenanlage, Zoo Duisburg			Planbezeichnung/ Plannummer	Regeldetail Lüftungsdurchführung DUS23011_ARC_6402_5_B01_DT_D00_EF_A	Plan	6402	Index	A
						Projektnr.	DUS23011	gz	Erstelldatum	28.11.2025				
						Format	420/297	M1:10	RW	Druckdatum	07.07.2026			