


Hinweis:
Systemlüfter/Hülse/Haube Leistung TGA/AN Sanitär
Abdichtung Leistung AN Dach
Die Rohbauöffnungsgröße muss nach Festlegung des Produktes durch die ausführende Firma bestätigt werden.

- Flachdachaufbau:
- ca. 120 mm extensive Dachbegrünung/ bzw. 110 mm Kies am Dachrand und in Anschlussbereichen
 - 2 mm Filterflies
 - 40 mm Drän- und Speicherelement
 - 4 mm Faserschutzmatte
 - 10 mm bituminöse Abdichtung, 2- lagig
 - 120 mm Grunddämmung + Gefälledämmung 2% ges. 260 mm (i.M. !) Wä.Dä- (EPS) WLG 035 gem. Bauphysik, Druckfestigkeit 70 kPa/ im Bereich der Technikanlage 150 kPa
 - 5mm bit. Dampfsperrbahn (nur im unterbauten Bereich)
 - 260 mm Stahlbetondecke gem. Statik

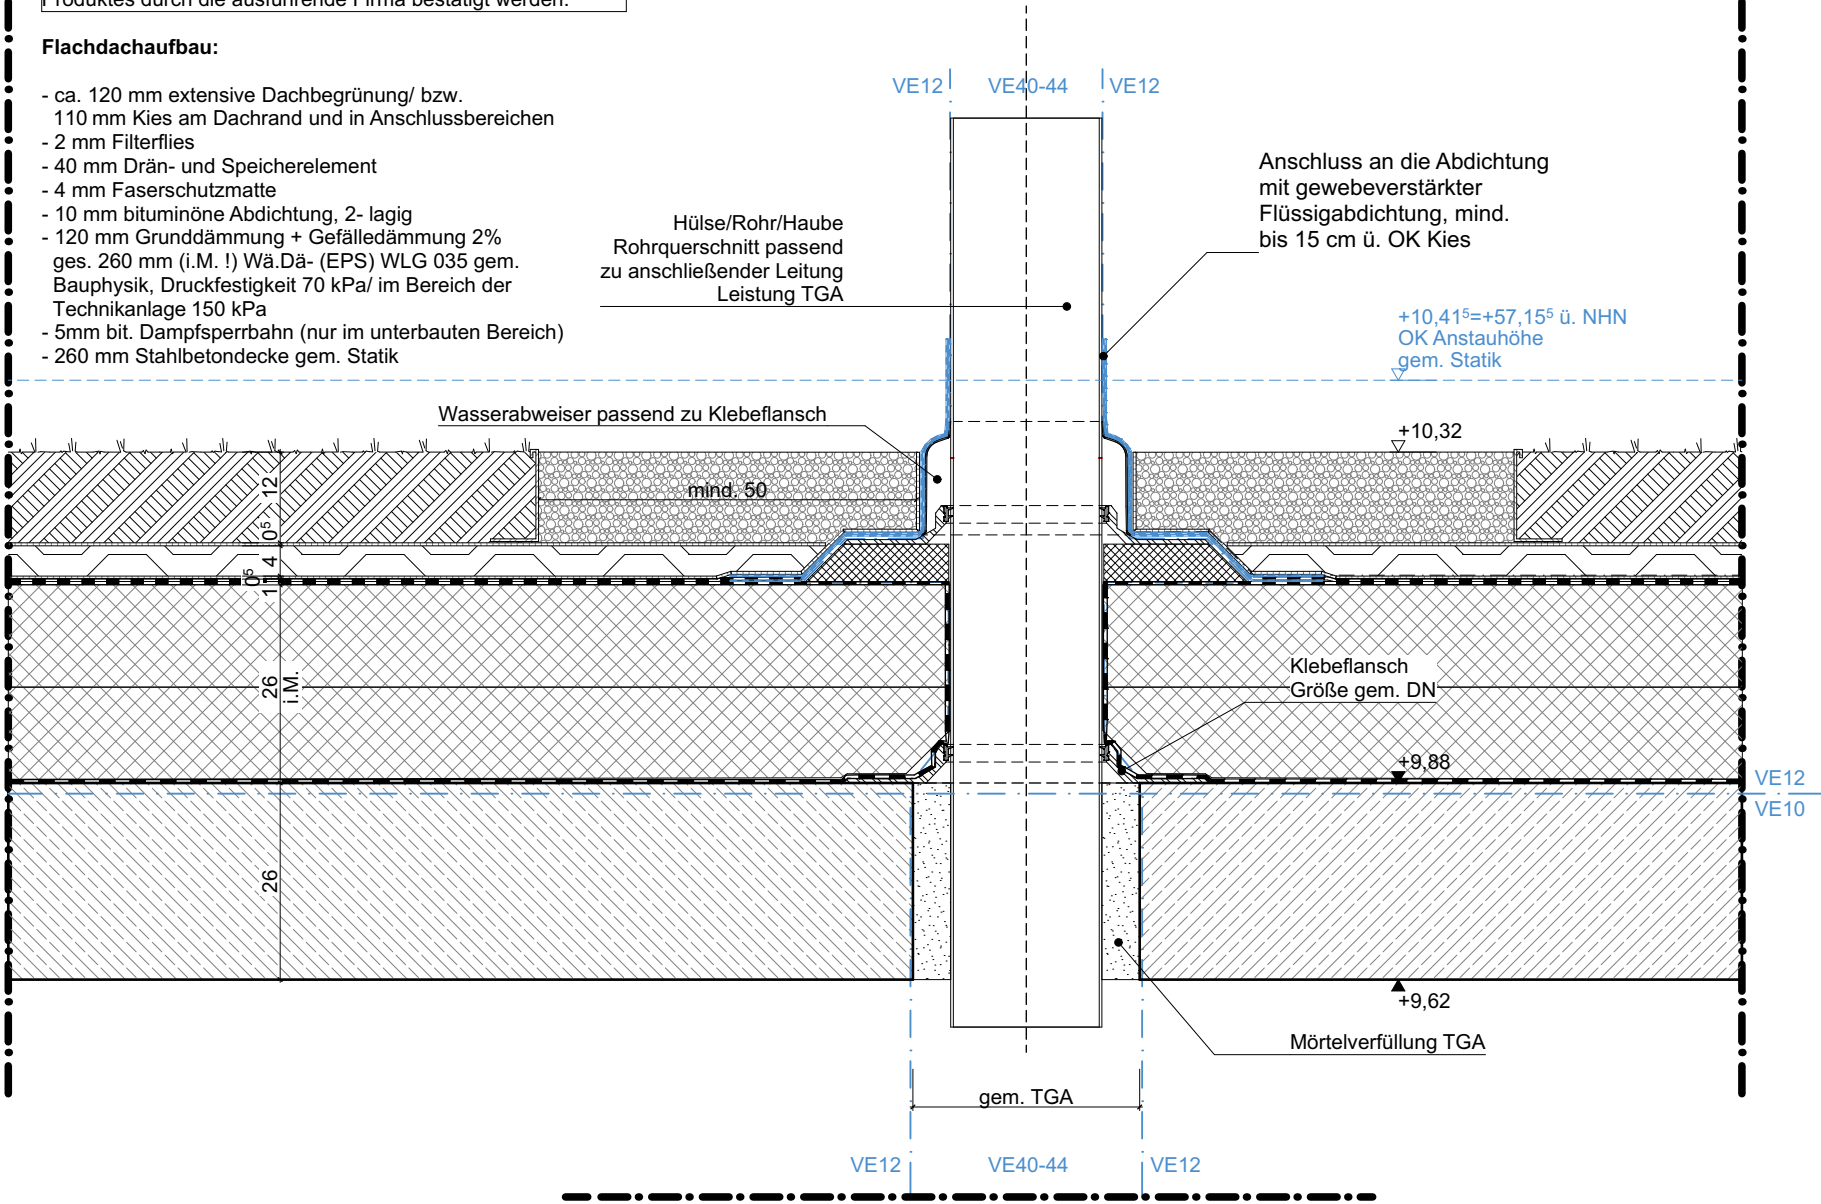

Bauherr	Zoo Duisburg gGmbH Mülheimer Str. 273, 47058 Duisburg tel: 0203 604 44255 Auftraggeber Mail	Generalplaner	KRESINGS Generalplanungs-GmbH Lingener Str. 12, 48155 Münster tel: 0251 98778-0 info@kresings.com	Planungsgrundstück	Mülheimer Str. 277, 47058 Duisburg Flurstücke: 198, 384, 385	Zooterrassen mit Savannenanlage, Zoo Duisburg			Planbezeichnung/ Plannummer	Regeldetail Dachdurchführung rund DUS23011_ARC_6403_5_B01_DT_D00_EF_A	Plan	6403	Index	A
						Projektnr.	DUS23011	gz	Erstelldatum	28.11.2025				
						Format	420/297	M1:10	RW	Druckdatum	07.07.2026			