


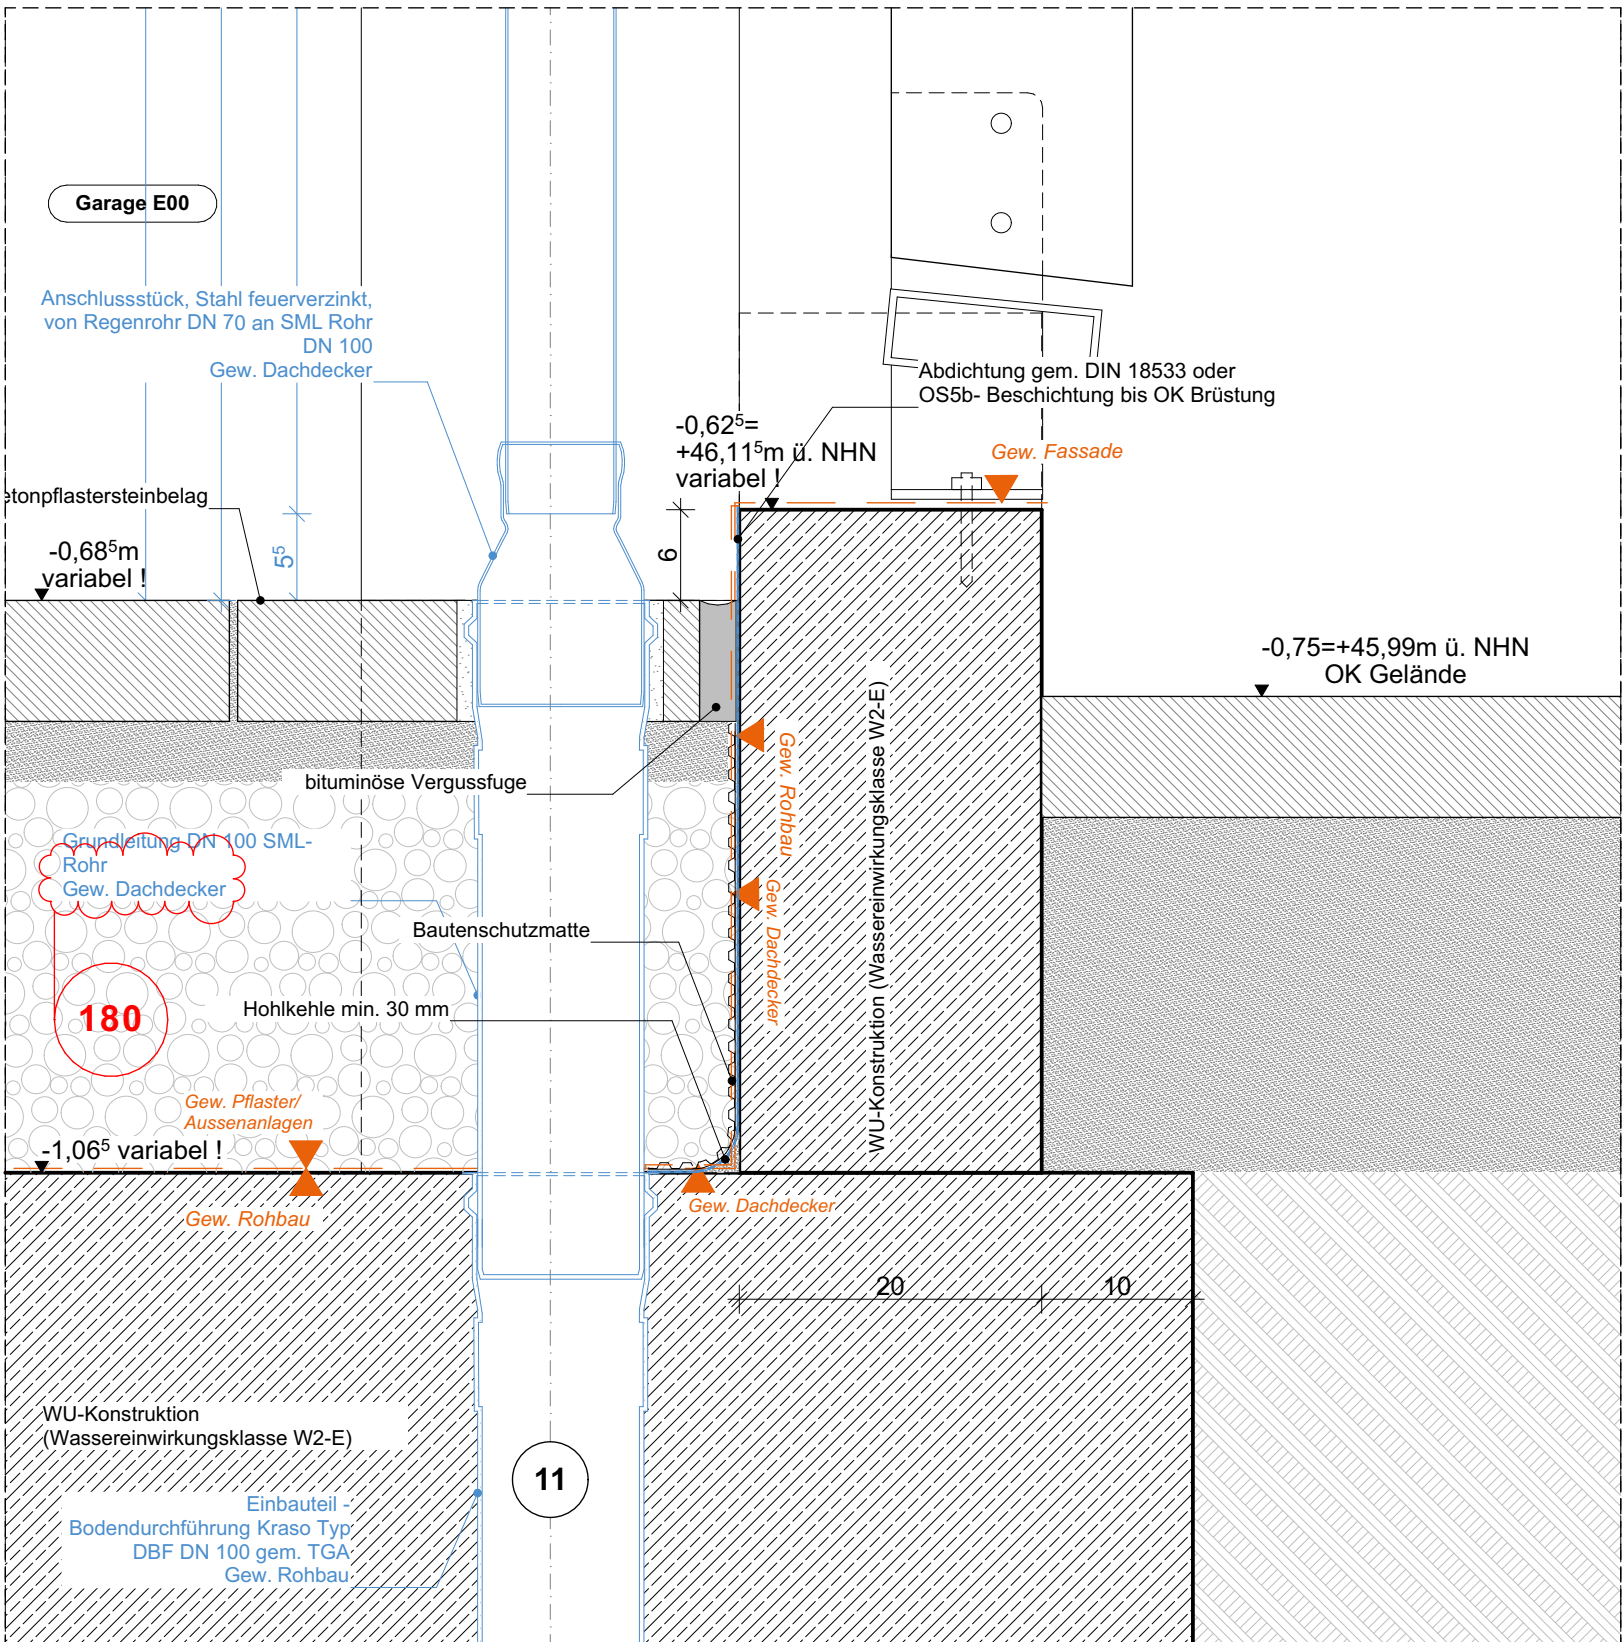
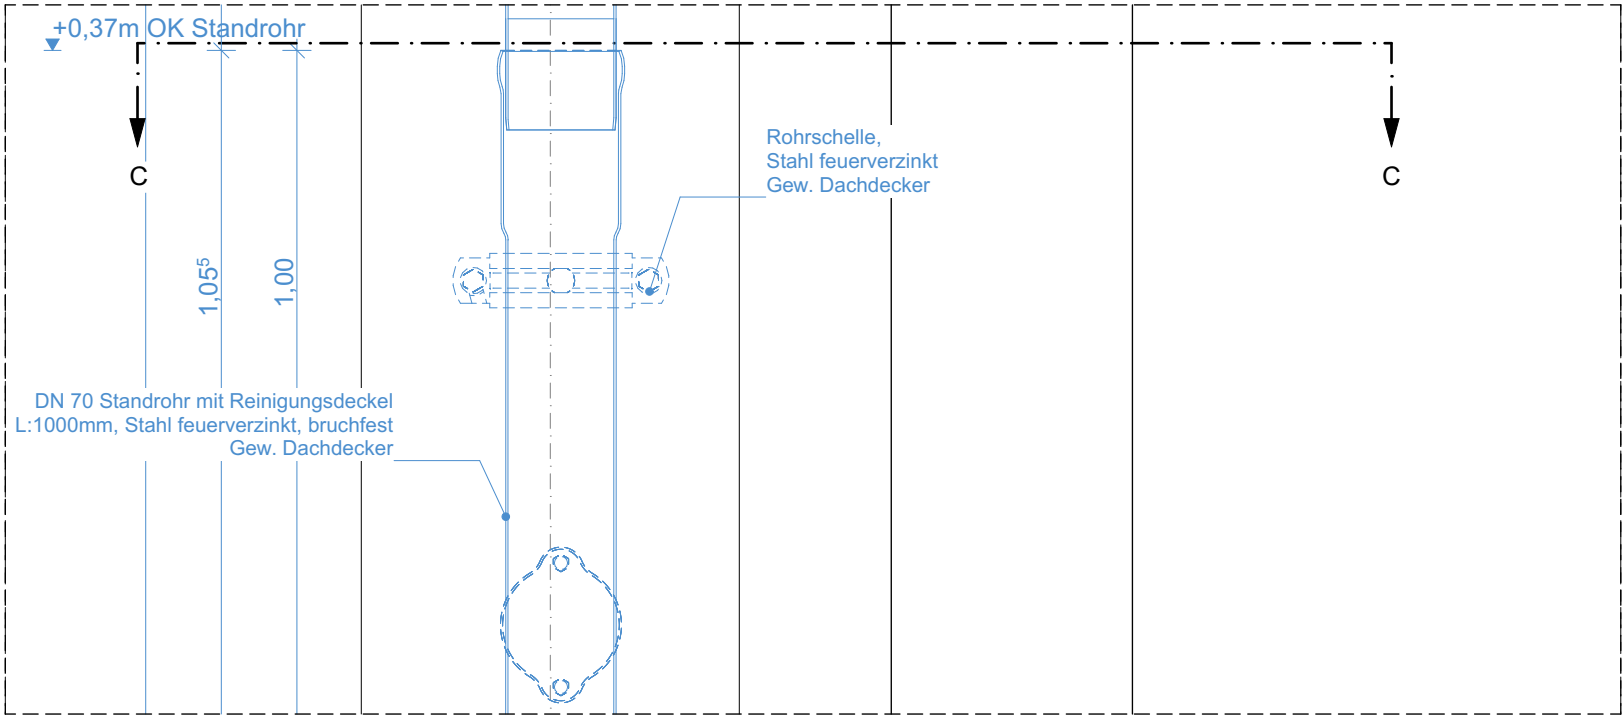


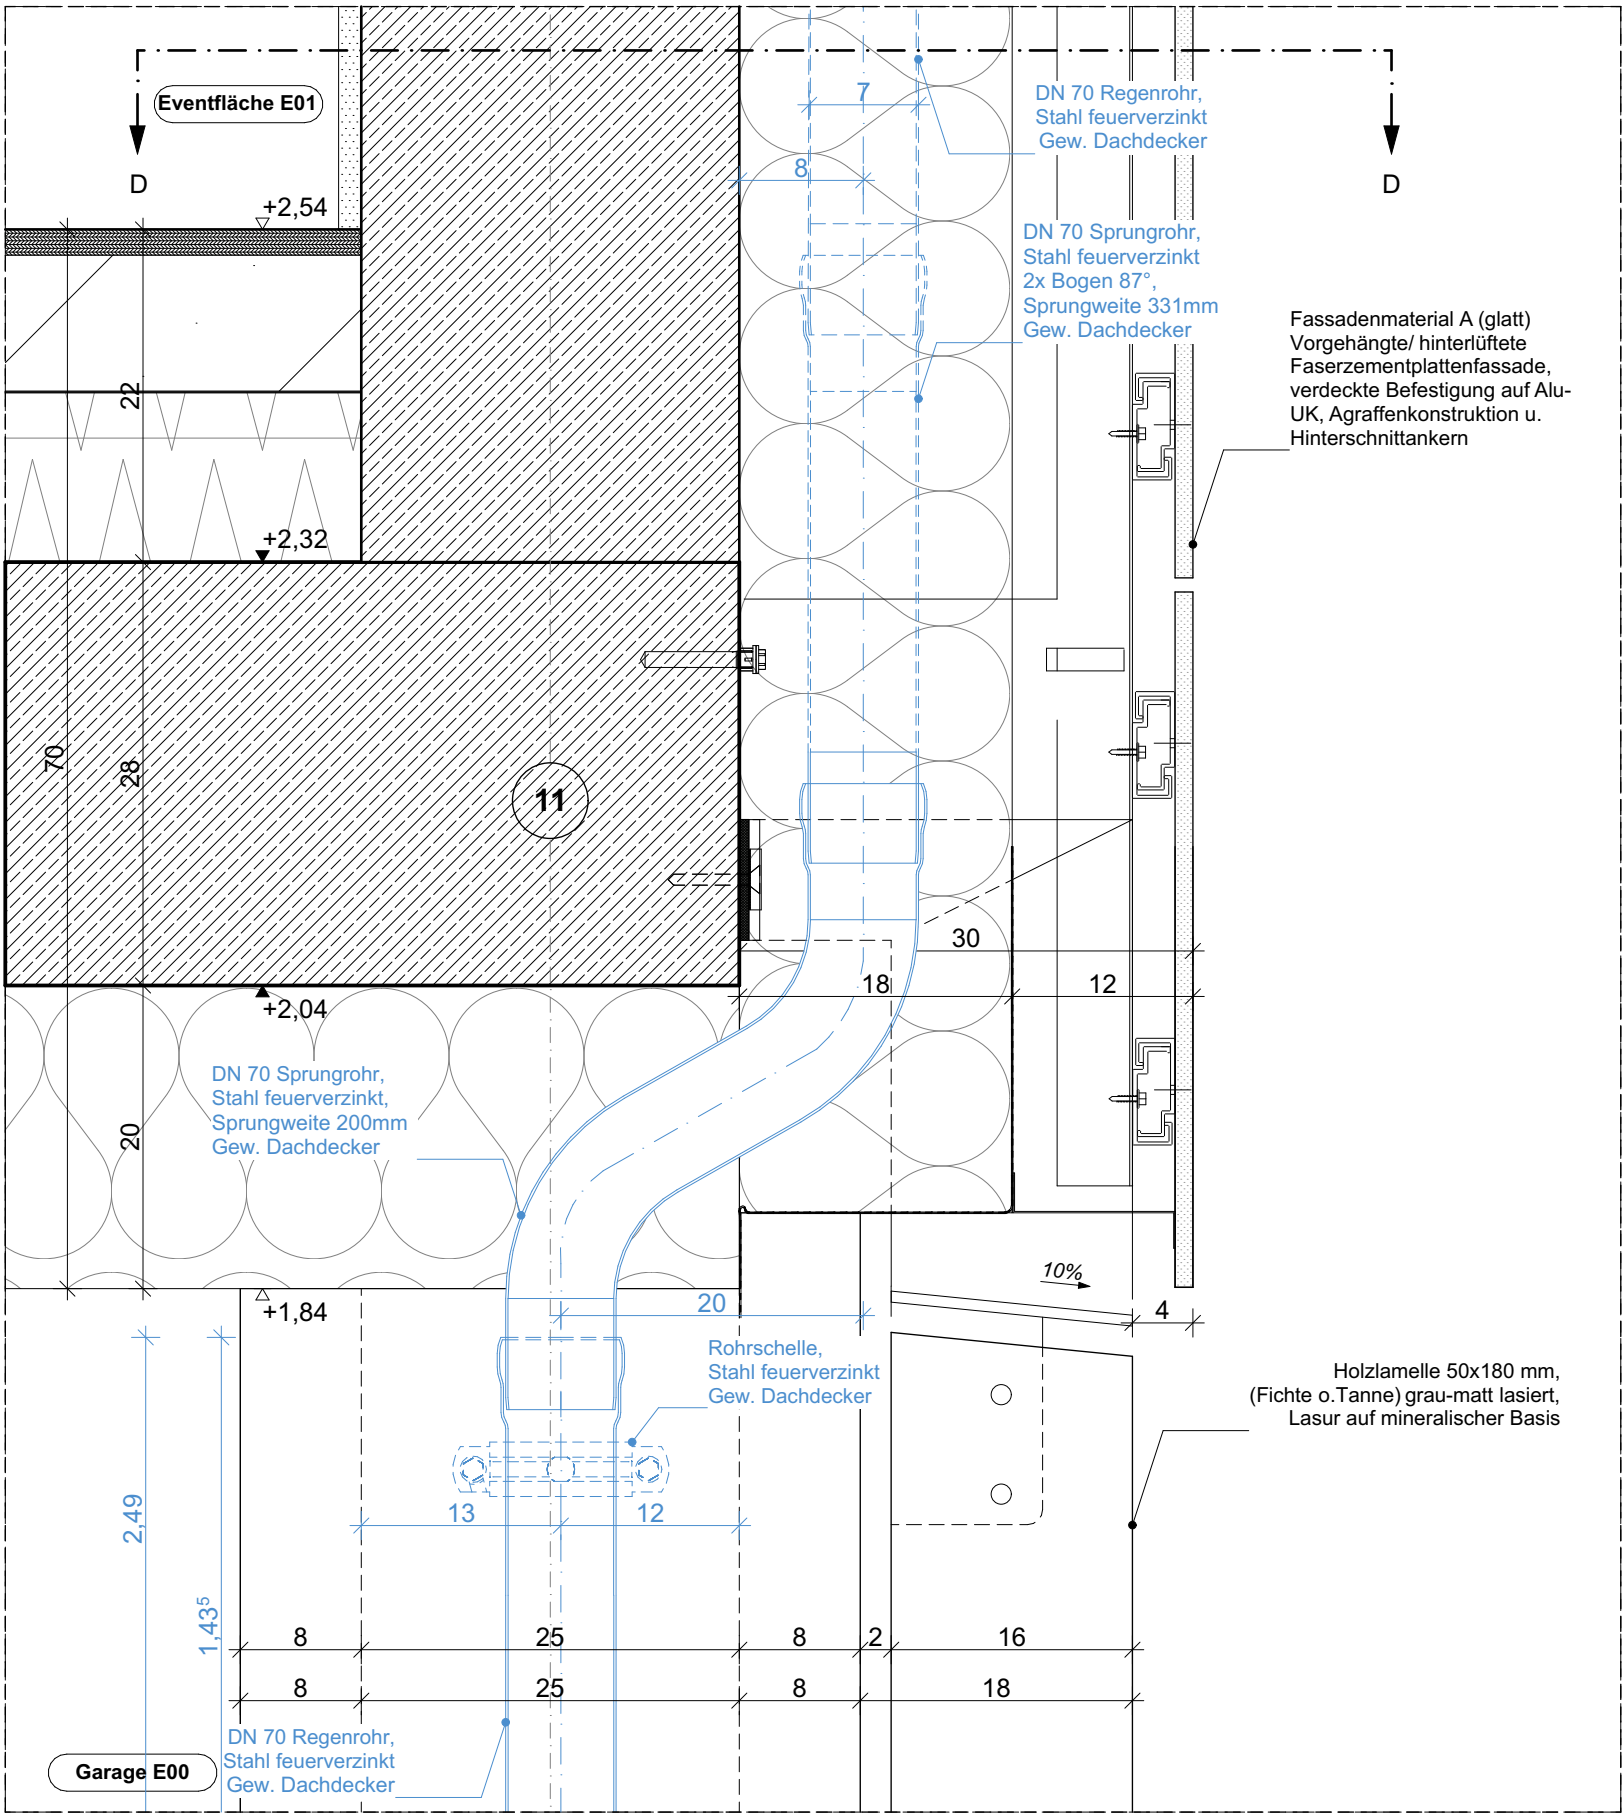


Vertikalsschnitt A-A

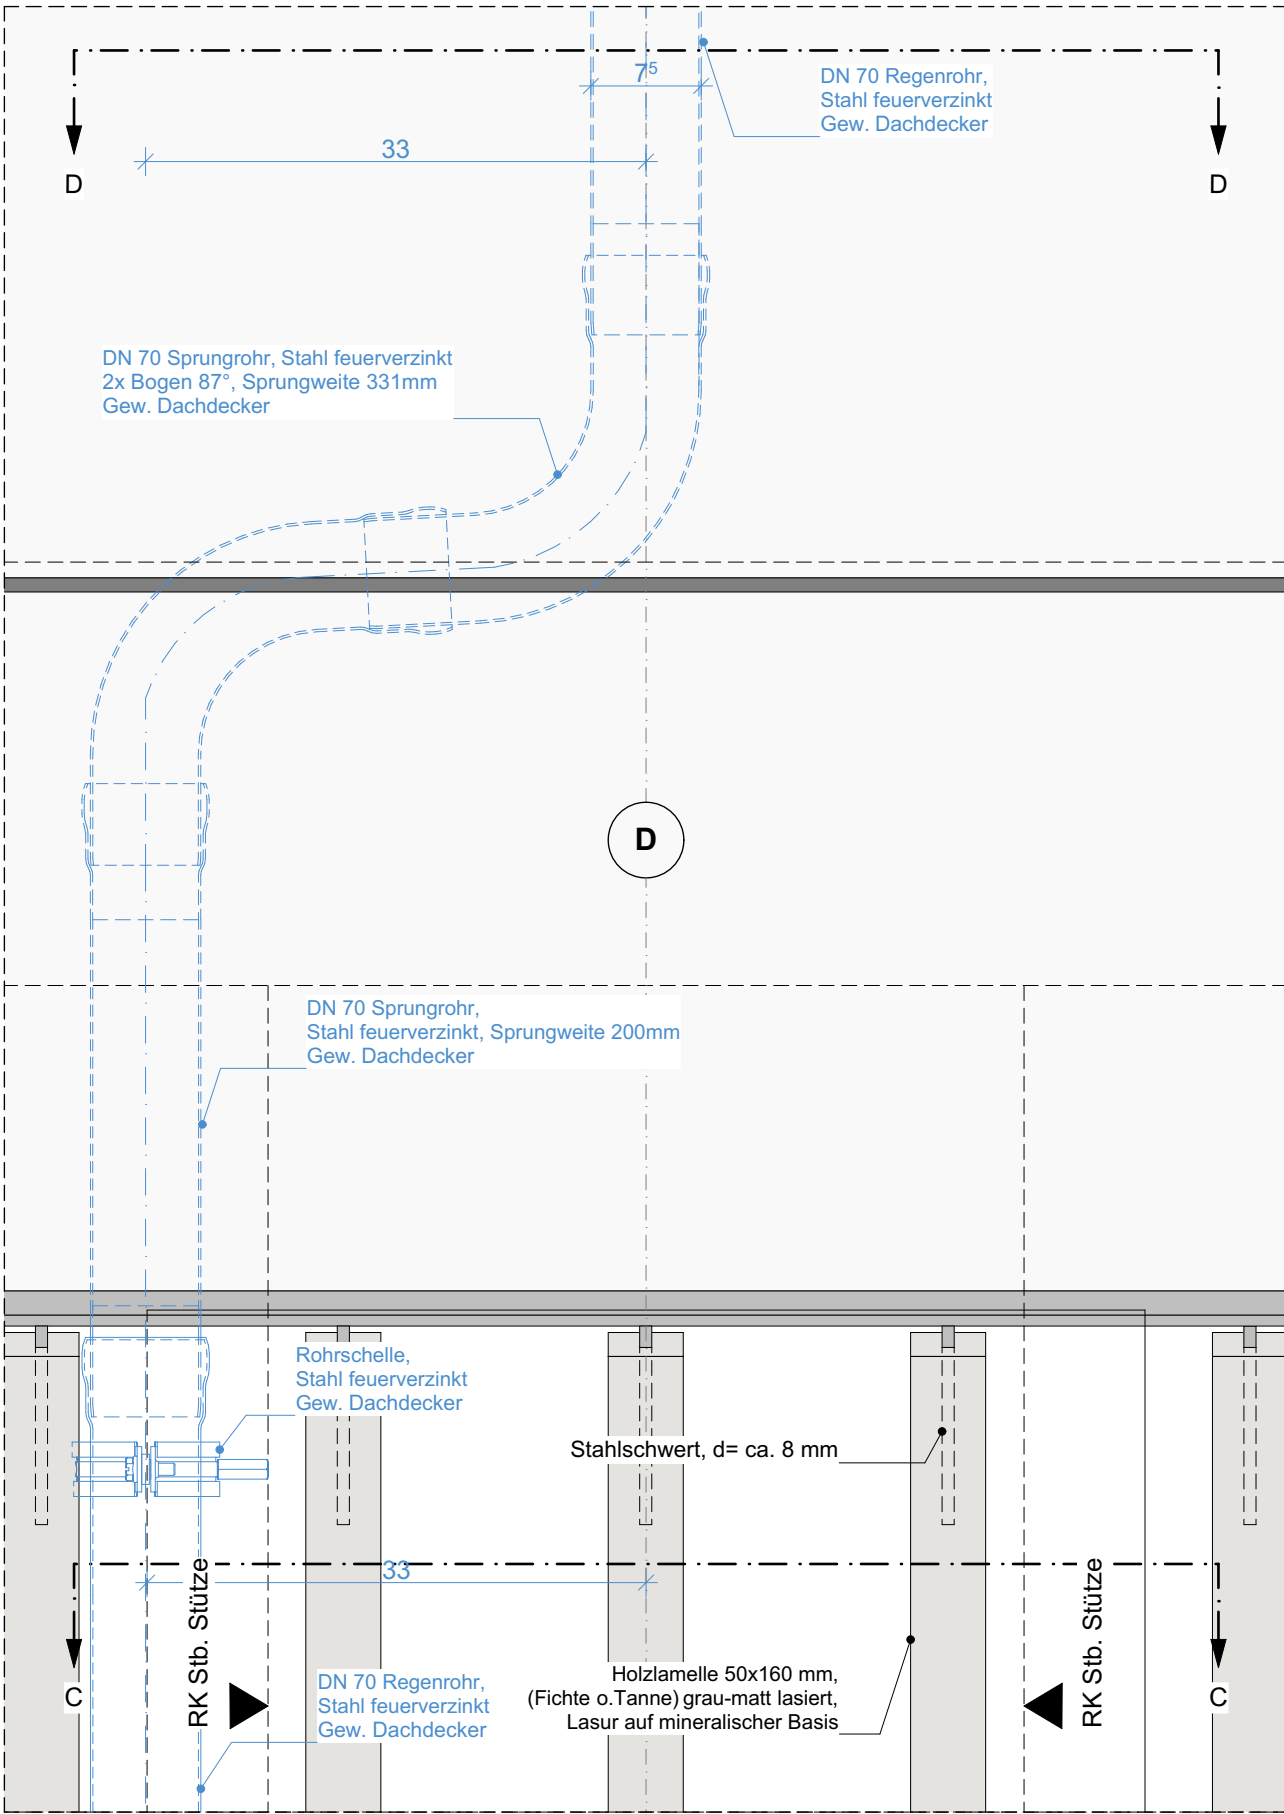


Ansicht

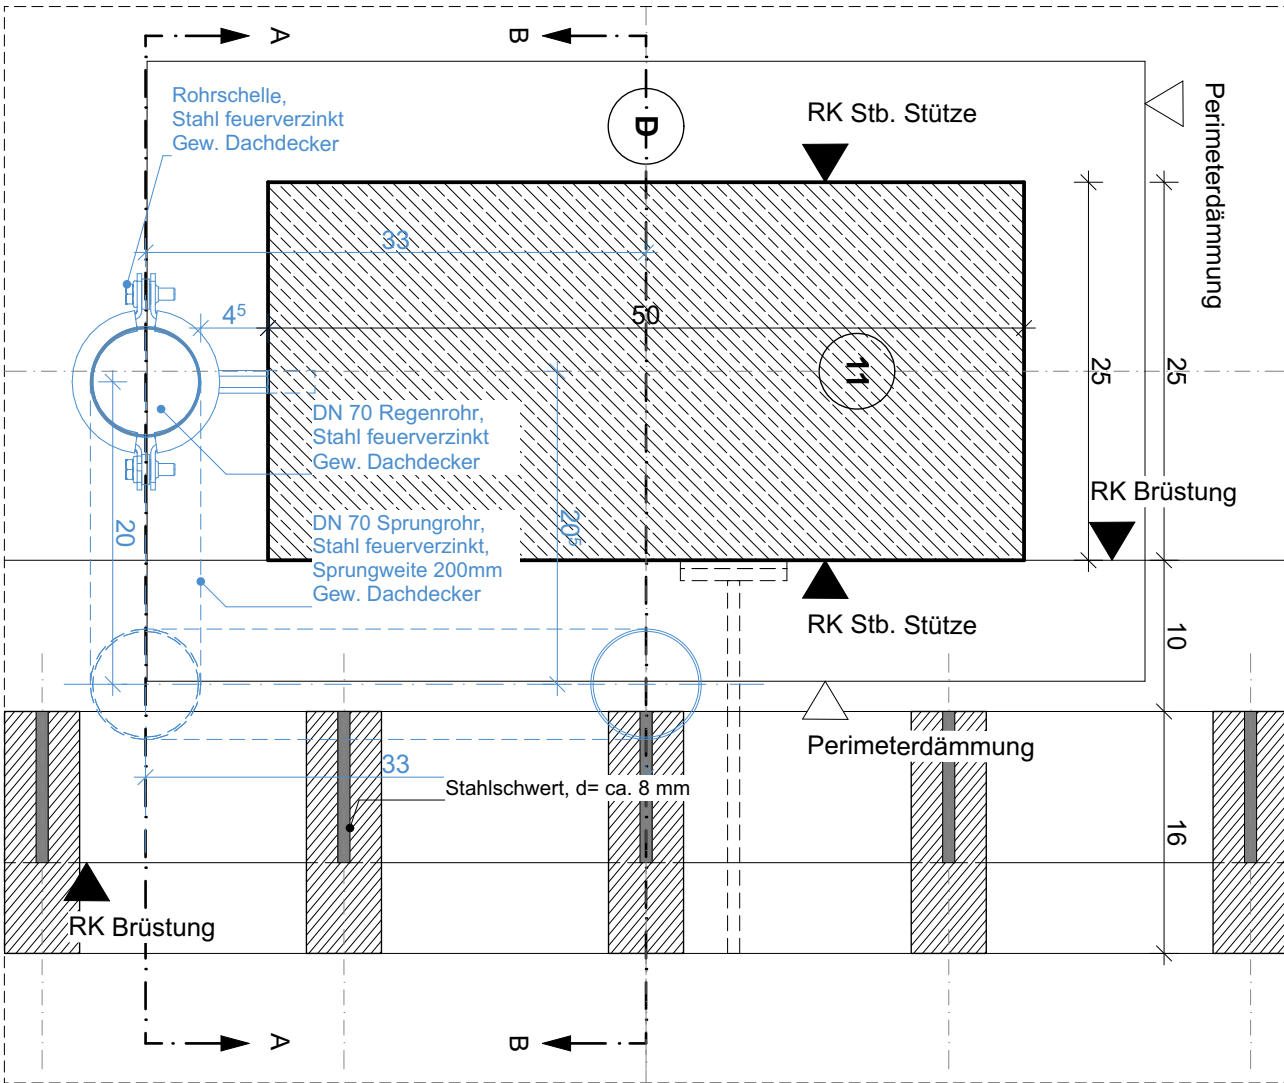

Horizontalsschnitt C-C

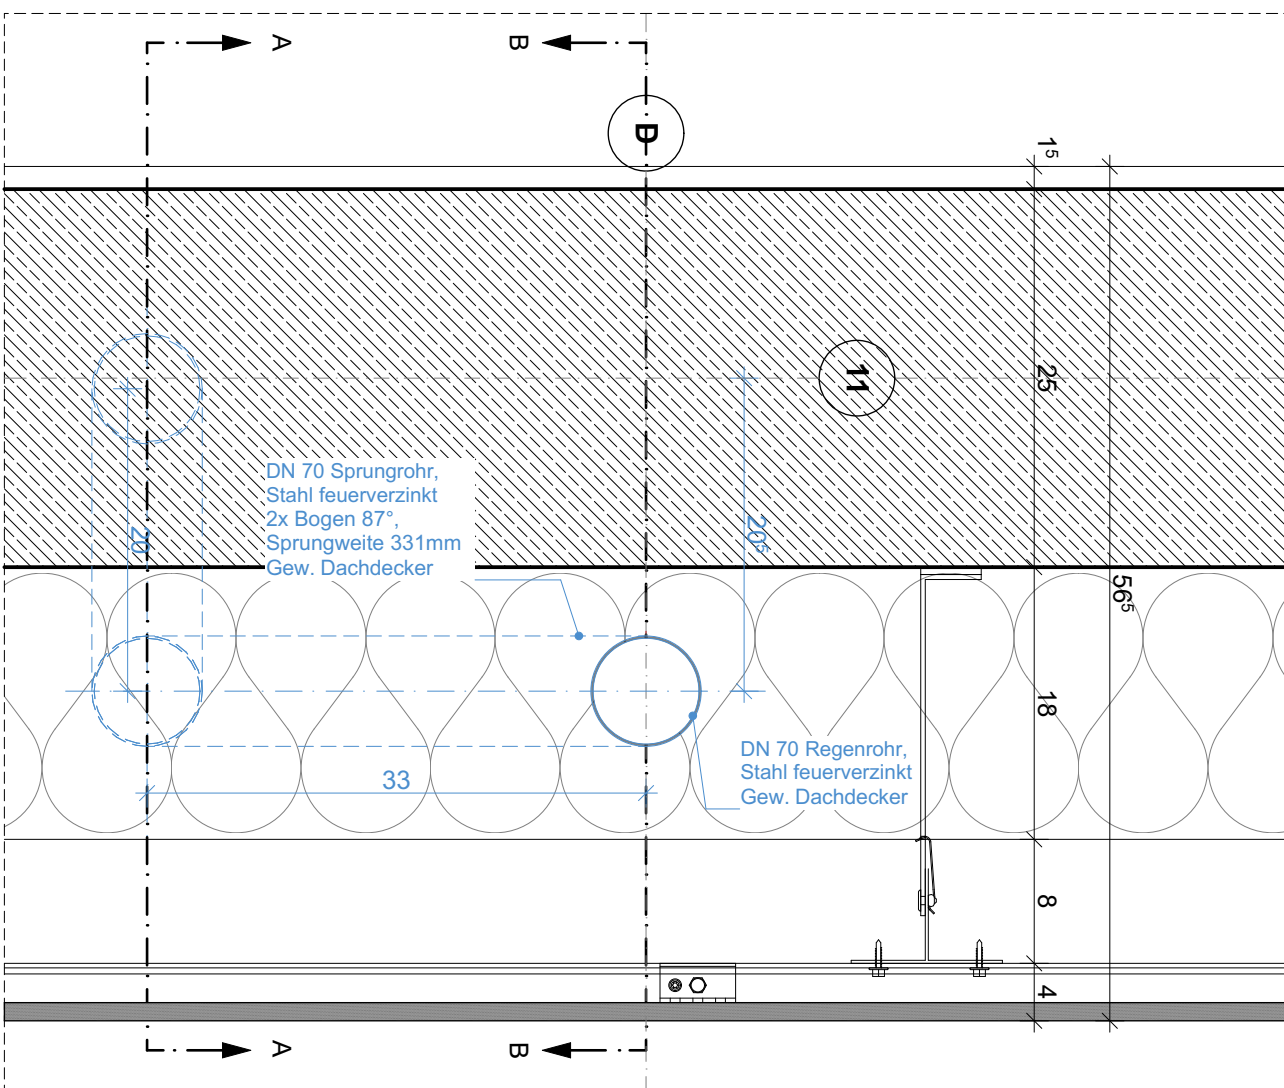

Horizontalsschnitt D-D

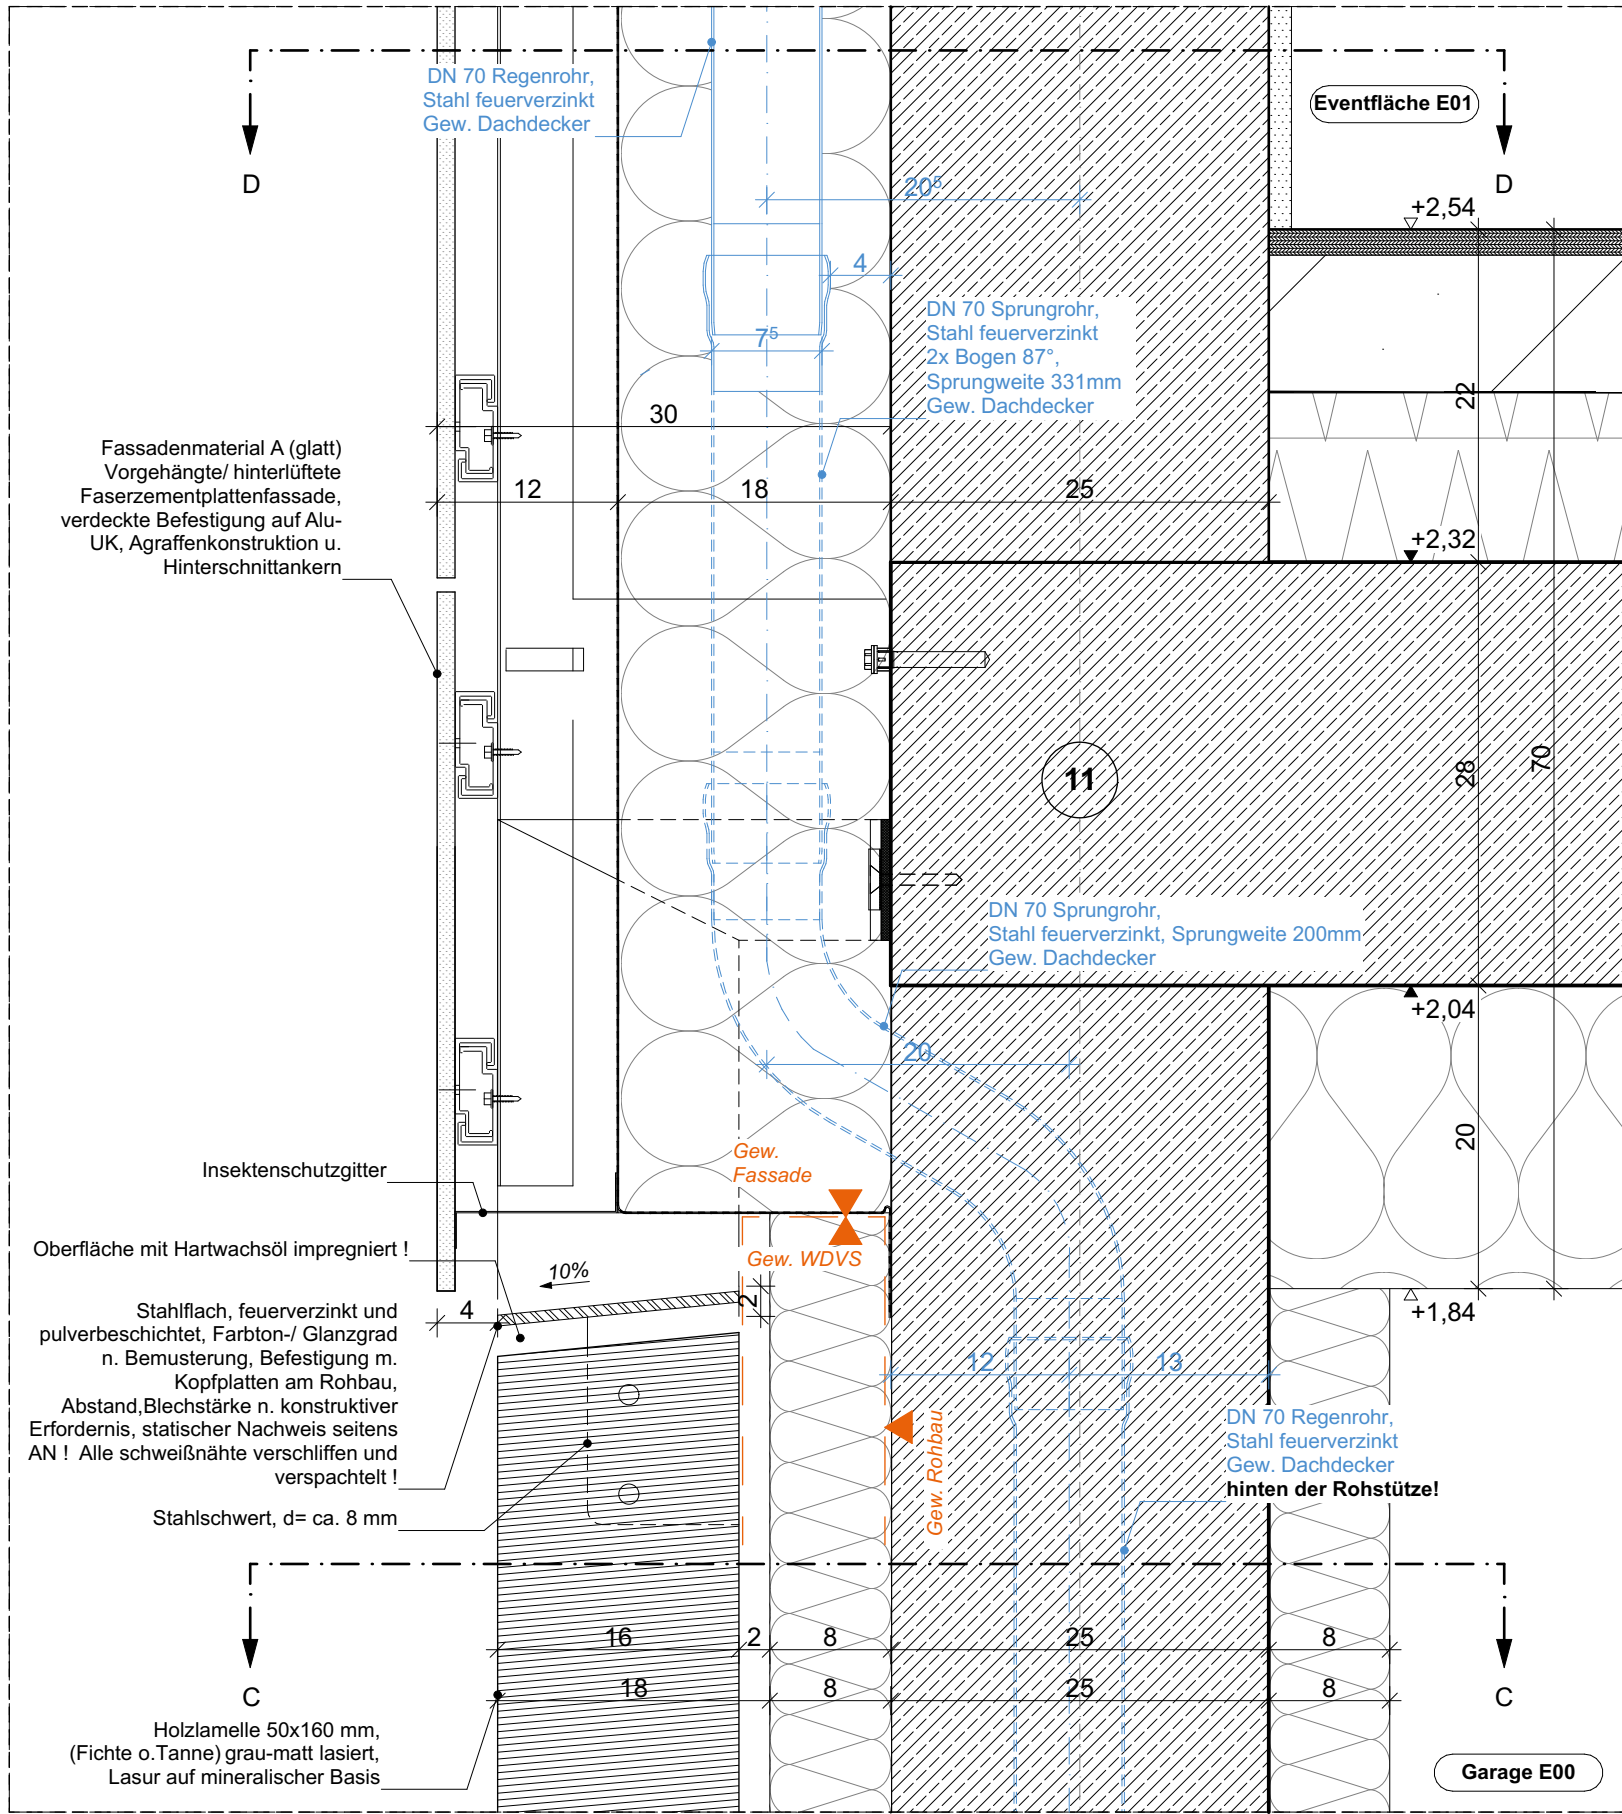

Vertikalsschnitt B-B

Planung beinhaltet Angaben:
Tragwerksplanung, vom 29.01.2025
Freianlagenplanung vom 15.08.2025
Technische Gebäudeausrüstung, vom 10-12.02.2025
Bauphysik, vom 30.01.2025
Brandschutz, vom 12.05.2025
Küchenplanung, vom 03.01.2025

Planzeichen

AW = Außenwand IW = Innenwand DA = Dach DE = Decke BP = Bodenplatte FP = Fundamentplatte ATR = Außentreppe	ITR = Innentreppe UZ = Unterzug STZ = Stütze FT = Betonfertigteil OK = Oberkante UK = Unterkante	FF = Fertigfußboden RD = Rohdecke GK = Gipskarton AKD = Abhangdecke LRH = Lichte Raumhöhe RR = Regenfallrohr
--	---	---

Türbezeichnungen

AT = Außentür IT = Innentür fBT = Feuerbeständige Tür HT = Hochfeuerhemmende Tür fHT = Feuerhemmende Tür RD = Rauchdicht und selbstschließend DS = Tür dicht- und selbstschließend D = Tür dichtschließend VDS = Vollwandig, dicht- und selbstschließend NA = Notausgangstür FW = Feuerwehr Zugang FST = Fahrtschächttüren	FE = Fenster BRH = Brüstungshöhe fertig, Angabe ab OKFF BR = Brüstungshöhe roh, Angabe ab OK RFB FEH = Fensterhöhe vFE = verschlossenes Fenster oFE = offenes Fenster	Brandschutzbezeichnung BW = Brandwand B.BW = Bauart Brandwand fb = Feuerbeständig fh = Hochfeuerhemmend fh = Feuerhemmende (nb) = nichtbrennbar (wfb) = wesentlich nichtbrennbar (bb) = brennbar RWA = Rauch- und Wärmeabzug WH = Wandhydrant M = auch unter zusätzlicher mechanischer Beanspruchung fi = Feuerlöscheinrichtung
---	--	--

Höhenangaben

OKFF = Oberkante Fertigfußboden	UKF = Unterkante Fertig	OKFF = Oberkante Fertigfußboden
OKFF = Oberkante Fertigfußboden	UKR = Unterkante Roh	OKRD = Oberkante Rohdecke
OK RD +2,55	OK RD +2,50	= Deckenversprung

Bauteilschraffuren

Stahlbeton	Mauerwerk	Gipskarton	Holz
Beton unbewehrt	Estrich	Wärmedämmung	Erdreich
Beton Fertigteil	Stahl	Wärmedämmung	Kies
Beton, WU	Glas	Wärmedämmung	Sand
Neubauelemente	Abbruchelemente	Bestandselemente	

Änderungen

Fehlende Angaben	In Abstimmung	Änderung
------------------	---------------	----------

Möbel

Im Planungsumfang enthalten	Nicht Teil der Planung	Teil der Küchenplanung
-----------------------------	------------------------	------------------------

Index	Änderungs-Nr.	Änderungsname
A	180	Egänzung Detail Brandschutzanforderung

Index	Ausgabe Datum	Ausgabe Name
a	29.05.2026	Planaktualisierung/ Neue Detailpläne
A	07.07.2026	EF_Rohbau_BE

Übersicht

Flur:204
Flurstücke: 198, 384, 385
Gemarkung: Duisburg

Maßstab Lageplan 1:2.000
±0,00 entspricht +46,74 über NHN (DHHN2016)

Ausführungsplanung

Zooterrassen mit Savannenanlage
Zoo Duisburg - Neubau der Zooterrassen mit Savannenanlage
Mülheimer Str. 277,
47058 Duisburg

Generalplaner
KRESINGS Generalplanungs-GmbH
Lingener Str. 12, 48155 Münster
0251 98778-0
info@kresings.com

Bauherr
Zoo Duisburg gGmbH
Mülheimer Str. 273,47058 Duisburg
0203 604 44255
Auftraggeber Mail

Entwurfsverfasser
KRESINGS architektur Düsseldorf GmbH
Scheibenstraße 45, 40479 Düsseldorf
0211 4976959-0
info@kresings.com

Planbezeichnung
Detail Entwässerung Garage

Plannummer
DUS23011_ARC_6408.4_5_B01_DT_E01_EF_A Plan 6408.4

Projektnummer	Erstelldatum	Druckdatum	Maßstab	Format	gz	gp	Index
DUS23011	09.01.2026	07.07.2026	1:5	841/594			A