

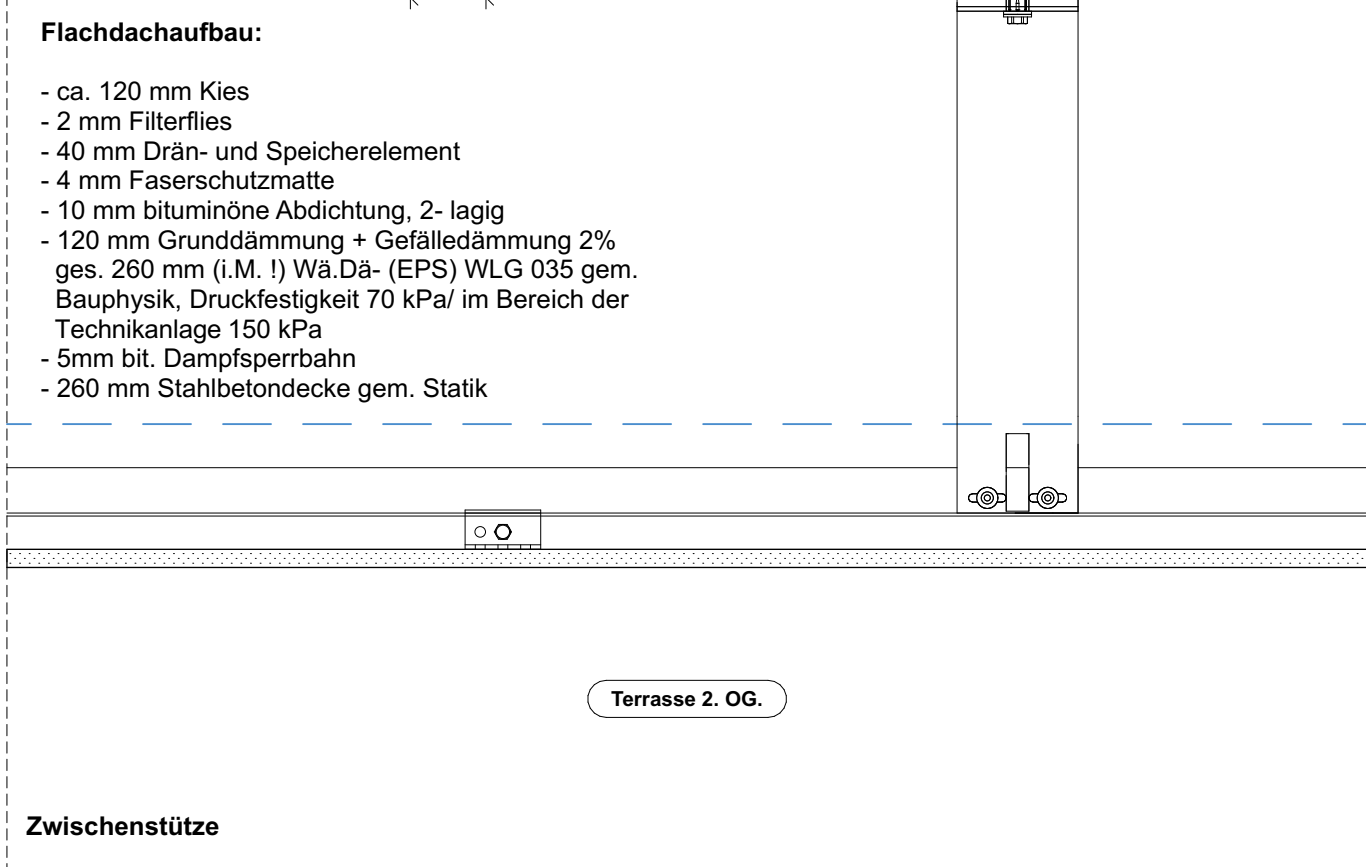
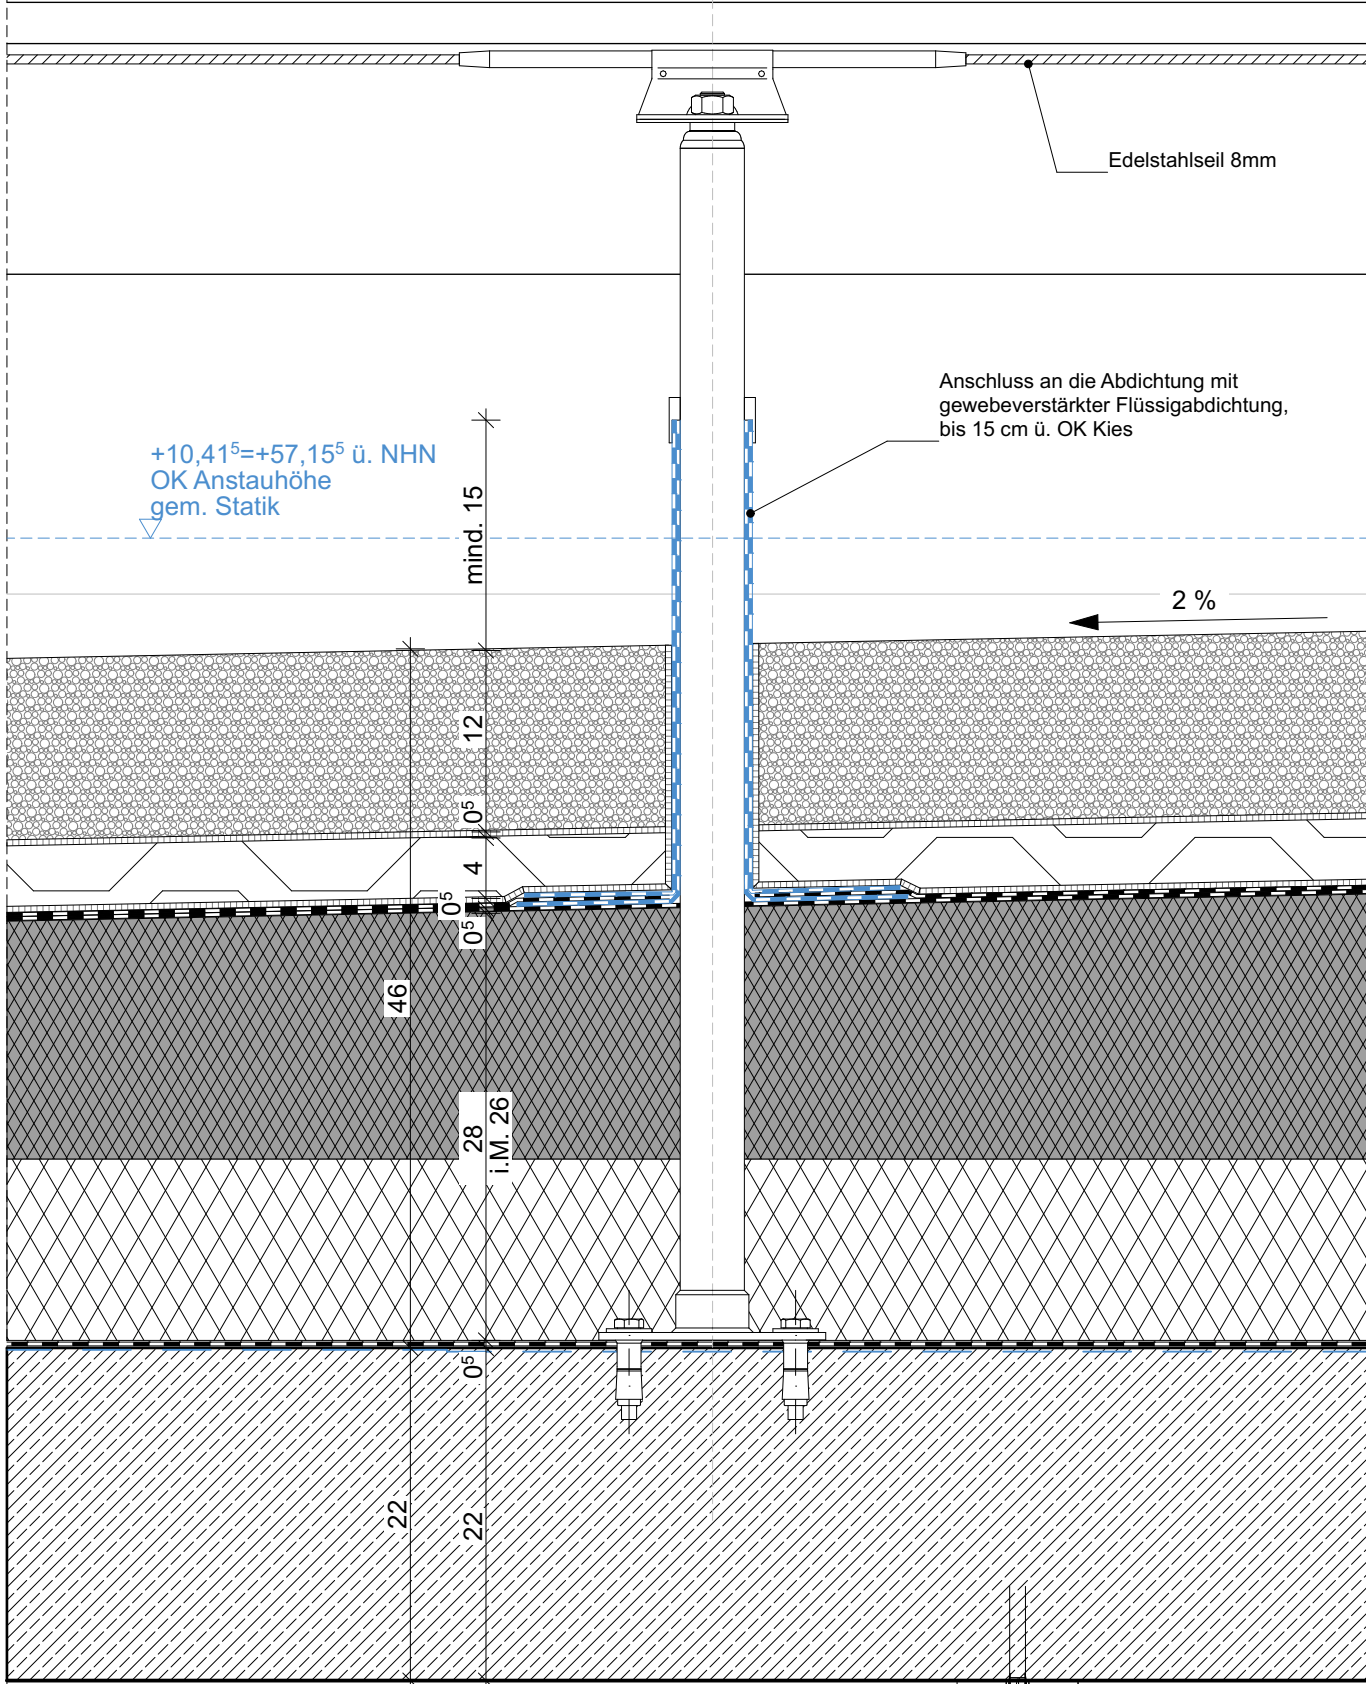


Absturzsicherungssystem

Horizontales Seilsystem; Individualschutz Ausstattungsklasse B;
zur Verwendung mit persönlicher Schutzausrüstung gegen Absturz
mit Rückhaltefunktion; frei überfahrbar, mechanisch an der Stb.-
Decke befestigt; Edelstahl.

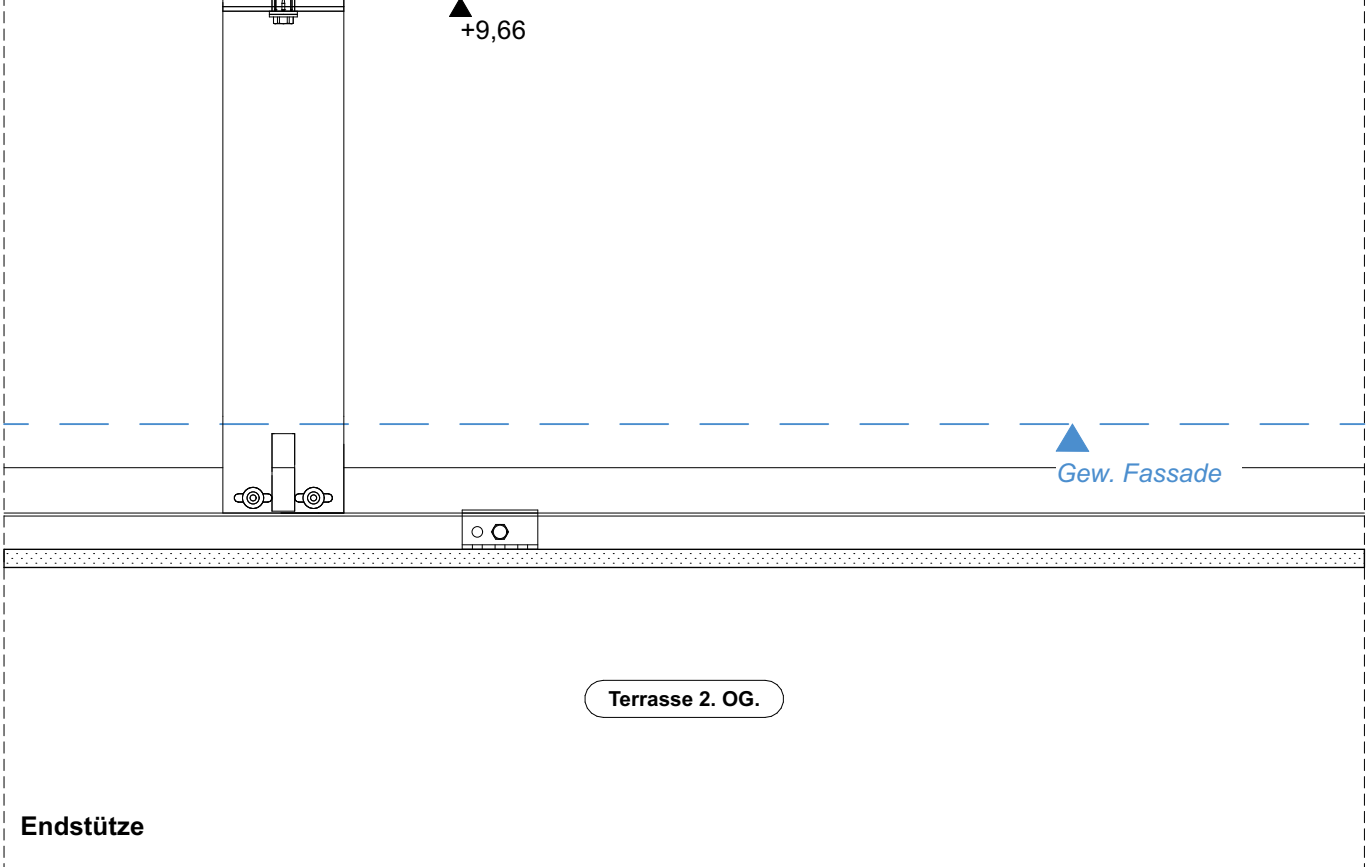


Regeldetail Seilsystem

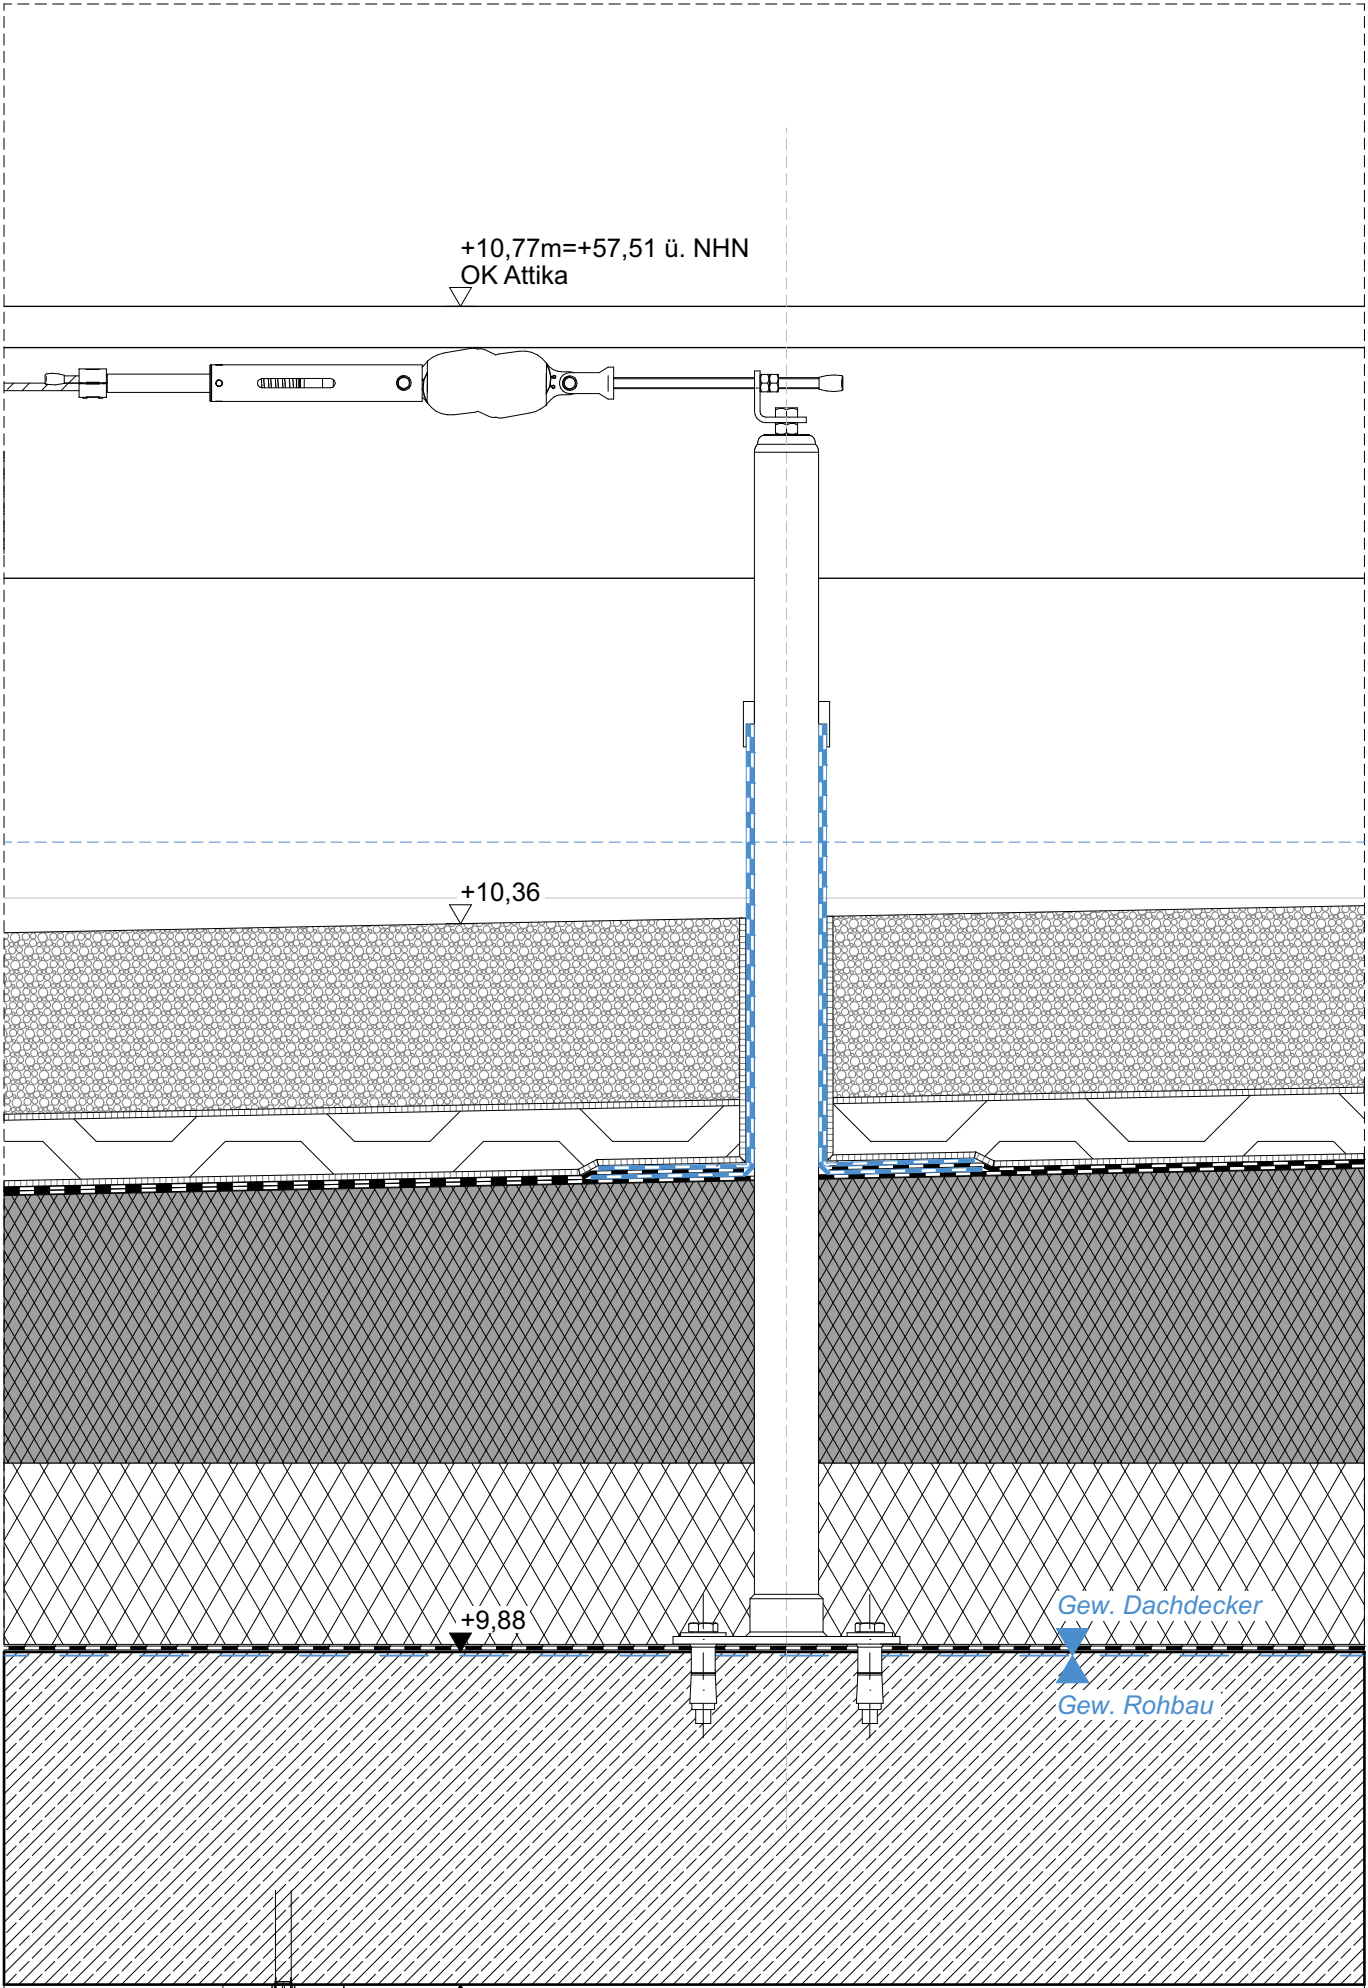

Besondere Hinweise:
Der Planstand wurde anhand unterschiedlicher Bestandsunterlagen (diverse Plansätze, Bauanträge und Fotos) zeichnerisch grob übertragen.
Beachten: Es hat kein fundiertes Aufmaß vor Ort stattgefunden. Vorab jeglicher Verwendung der Pläne ist ein örtliches Aufmaß zur Überprüfung und Bestätigung der getroffenen Annahmen zu erstellen!
Die Grundlage dieser Planung sind die vom Bauherrn zur Verfügung gestellten Bestandsunterlagen und den Schalplänen. Kresings empfehlen als Grundlage ein verformungsgerechtes Aufmaß durch einen Vermessungsingenieur durchführen zu lassen.
Alle Haustechnikangaben verstehen sich als Vorabangaben und sind mit den Haustechnikplänen abzugleichen. Für die konstruktiven Bauteile sind die Schal- und Bewehrungspläne der Tragwerksplanung verbindlich. Die tragenden und konstruktiven Bauteile sind nach statischer und geprüfter Berechnung herzustellen.
Sämtliche Ausführungen müssen nach den allgemein anerkannten Regeln der Technik hergestellt werden. Für die Richtigkeit der Ausführung ist allein der Unternehmer verantwortlich.
Die erdberührten Bauteile des Bestands wurden nicht auf Dichtigkeit und Feuchteschäden hin untersucht.
Vor Baubeginn sind örtlich Naturalie zu nehmen und Höhenkoten zu prüfen. Abweichungen zwischen Naturalmaßen und Planmaßen sind schriftlich anzuzeigen und vor Beginn der Fertigung mit der Bauaufsicht zu klären.

Index	Änderungs-Nr.	Änderungsname
A		

Index	Ausgabe Datum	Ausgabe Name
a	29.05.2026	Planaktualisierung/ Neue Detailpläne
A	07.07.2026	EF_Rohbau_BE

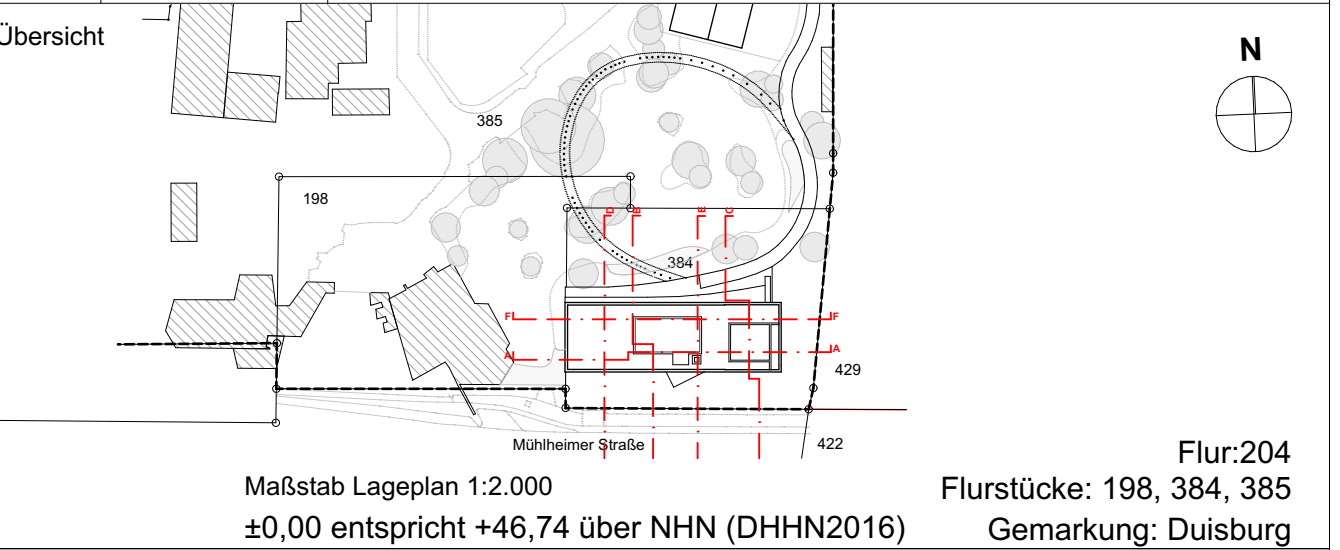

Phase	Ausführungsplanung						
Projekt	Zooterrassen mit Savannenanlage Zoo Duisburg - Neubau der Zooterrassen mit Savannenanlage Mülheimer Str. 277, 47058 Duisburg						
Generalplaner	KRESINGS Generalplanungs-GmbH Lingener Str. 12, 48155 Münster 0251 98778-0 info@kresings.com						
Bauherr	Zoo Duisburg gGmbH Mülheimer Str. 273,47058 Duisburg 0203 604 44255 Auftraggeber Mail						
Entwurfsverfasser	KRESINGS architektur Düsseldorf GmbH Scheibenstraße 45, 40479 Düsseldorf 0211 4976959-0 info@kresings.com						
Planbezeichnung	Regeldetail Seilsystem						
Plannummer	DUS23011_ARC_6409_5_B01_DT_E01_EF_A Plan 6409						
Projektnummer	Erstelldatum	Druckdatum	Maßstab	Format	gz	gp	Index A
DUS23011	09.01.2026	07.07.2026	1:5	594/420			