


- Terrassenaufbau:
- 20 mm Keramikplatten auf Stelzenlager
 - Schutzlage
 - Abdichtung, 1- lagig, (harte Bedachung !)
hochpolymere, bitumenverträgliche
Kunststoff- Abdichtungsbahn m. mittigem Spezialvlies
und unterseitiger Kaltselfstklebeschicht
 - Gefälledämmung 2%, druckfest, XPS
 - 10 mm bituminöse Abdichtungsbahn, zweilagig
 - 60 mm Perimeterdämmung, druckfest, XPS
 - 5 mm bituminöse Dampfsperre
 - ca. 200 mm Stahlbetondecke Bestand

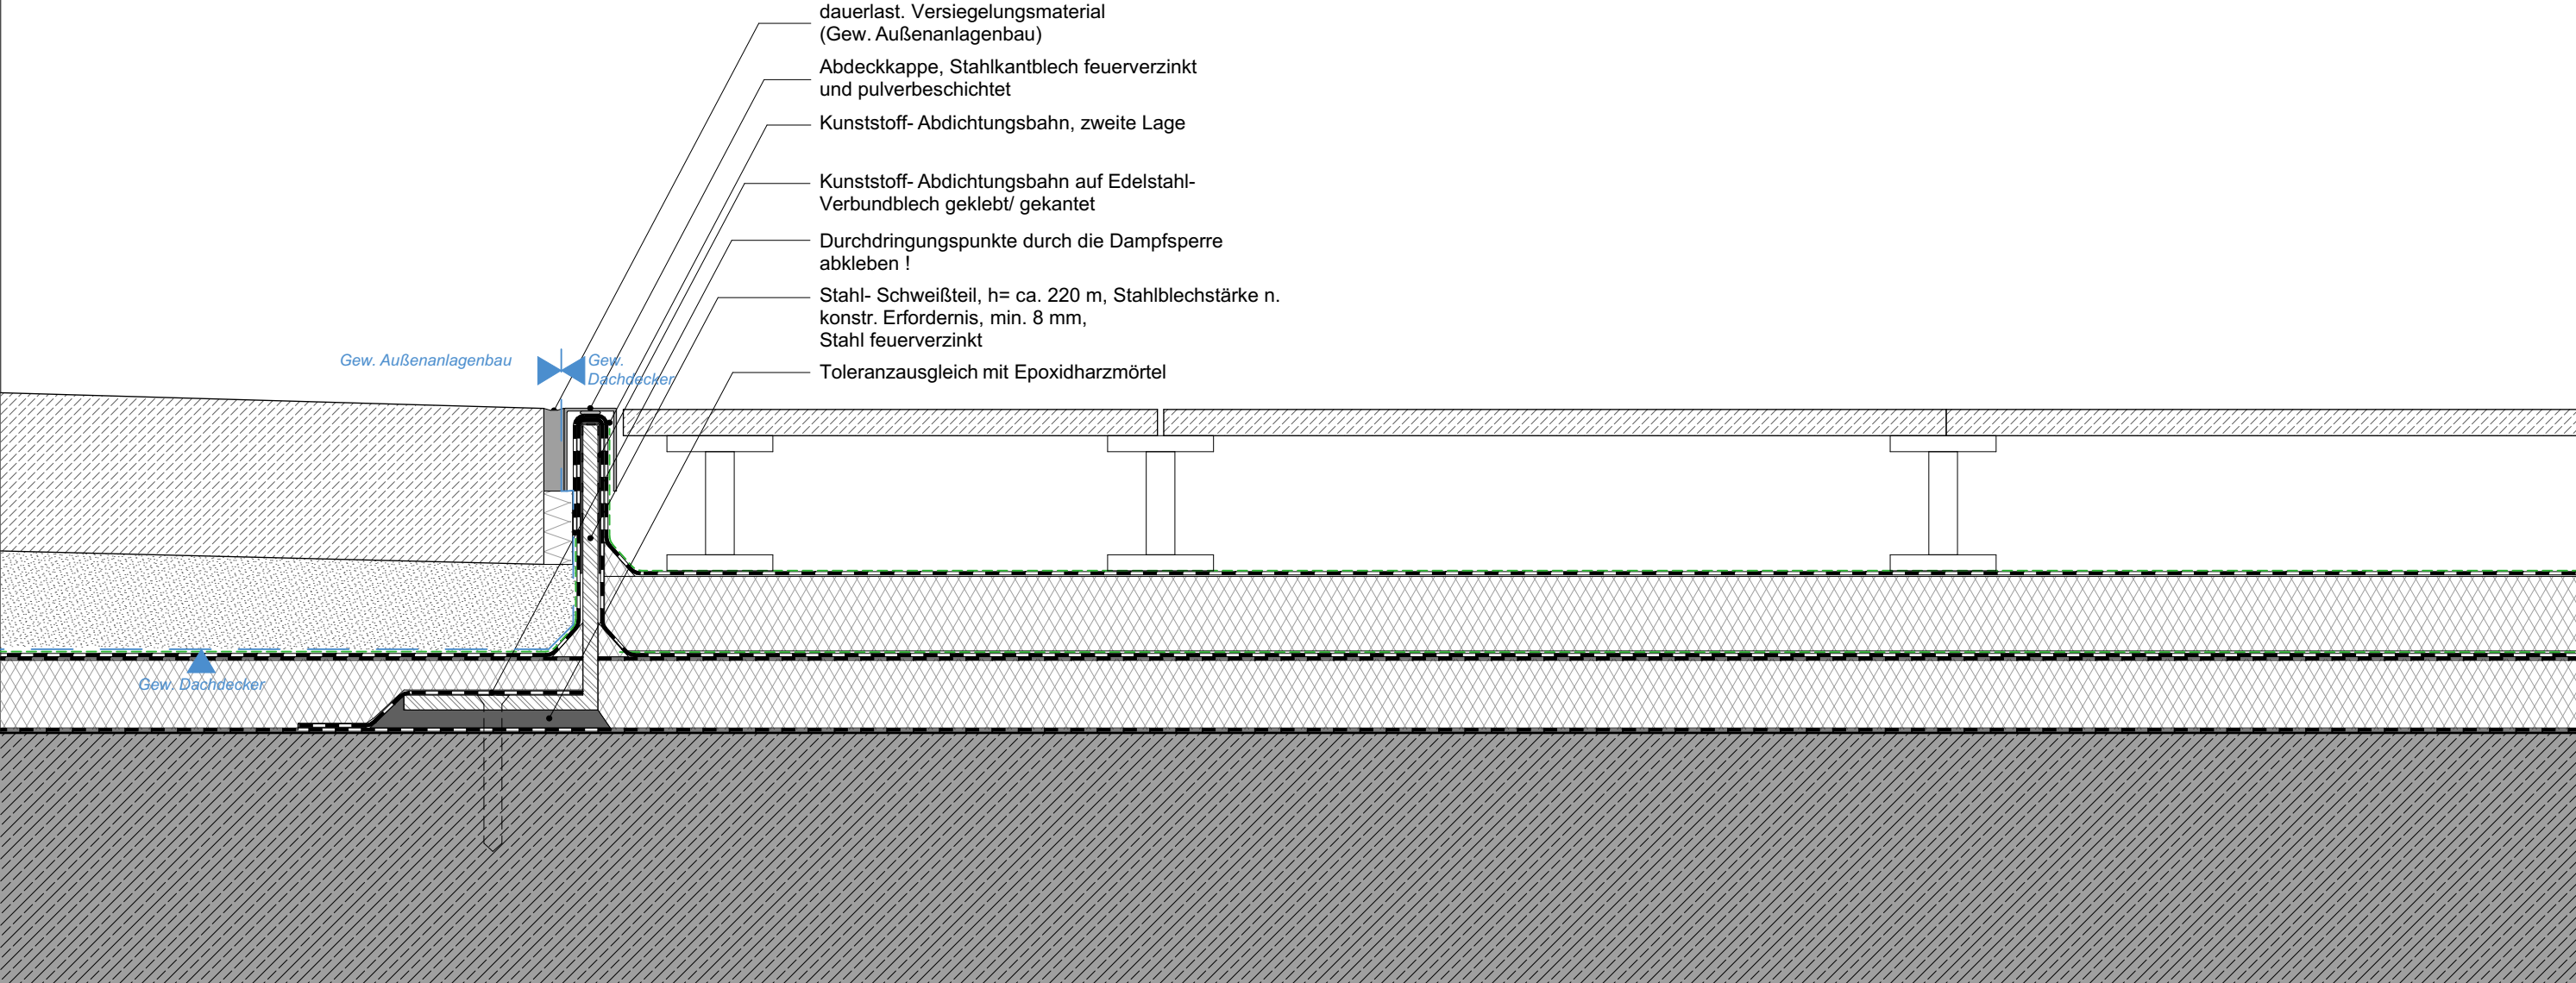

Bauherr	Zoo Duisburg gGmbH Mülheimer Str. 273, 47058 Duisburg tel: 0203 604 44255 Auftraggeber Mail	Generalplaner	KRESINGS Generalplanungs-GmbH Lingener Str. 12, 48155 Münster tel: 0251 98778-0 info@kresings.com	Planungsgrundstück	Mülheimer Str. 277, 47058 Duisburg Flurstücke: 198, 384, 385	Zooterrassen mit Savannenanlage, Zoo Duisburg			Planbezeichnung/ Plannummer	Fußpunkt Rampe EG. DUS23011_ARC_6412_5_B01_DT_E00_EF_A	Plan	6412	Index	A
						Projektnr.	DUS23011	gz	Erstelldatum	24.06.2026				
						Format	420/297	M1:5	AK	Druckdatum	07.07.2026			